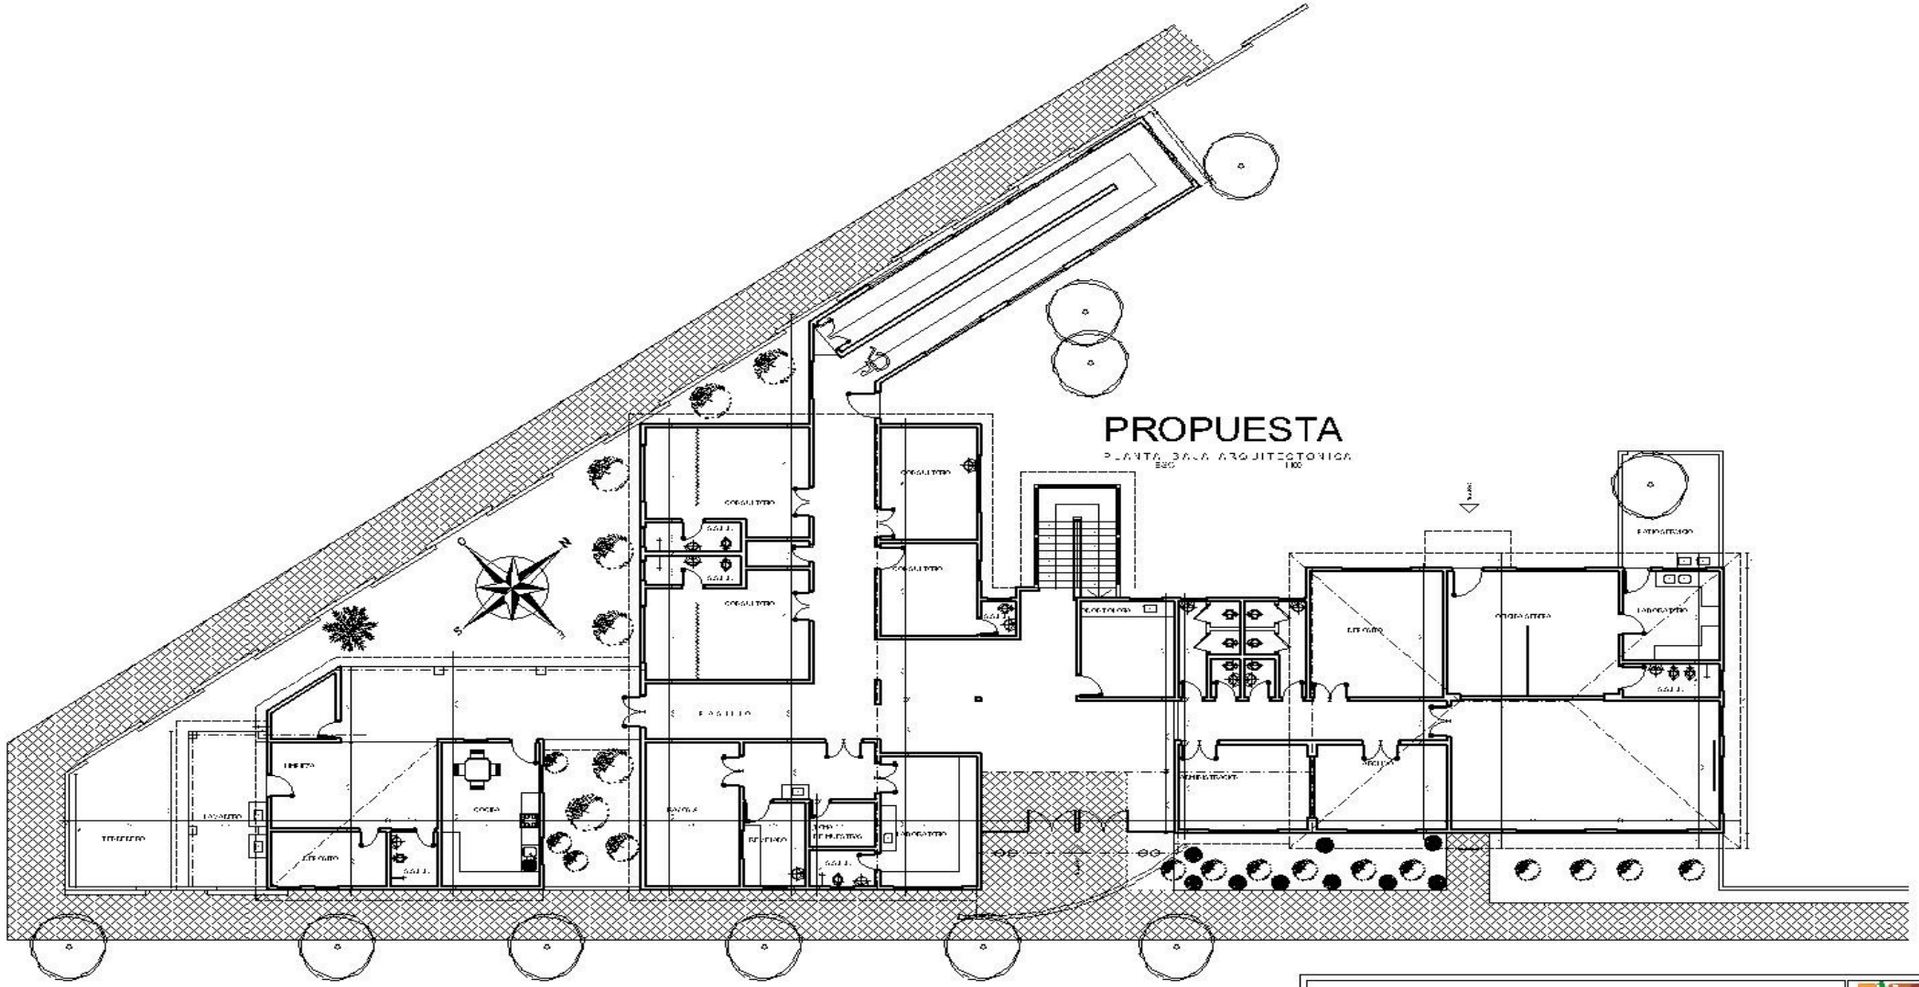

ARQUITECTONICO - PLANTA BAJA

PLANTA BAJA ARQUITECTONICA
ESC. 1:100

GOBERNACION DEL ALTO PARANA		
DEPARTAMENTO: SECRETARIA DE OBRAS		
DIVISION: PROYECTO Y FISCALIZACIÓN		
AÑO 2010	PLANO DETALLE DE CARTEL INDICADOR DE OBRA HOSPITAL DISTRITAL DE HERNANDARIAS	PLANO Nº 01

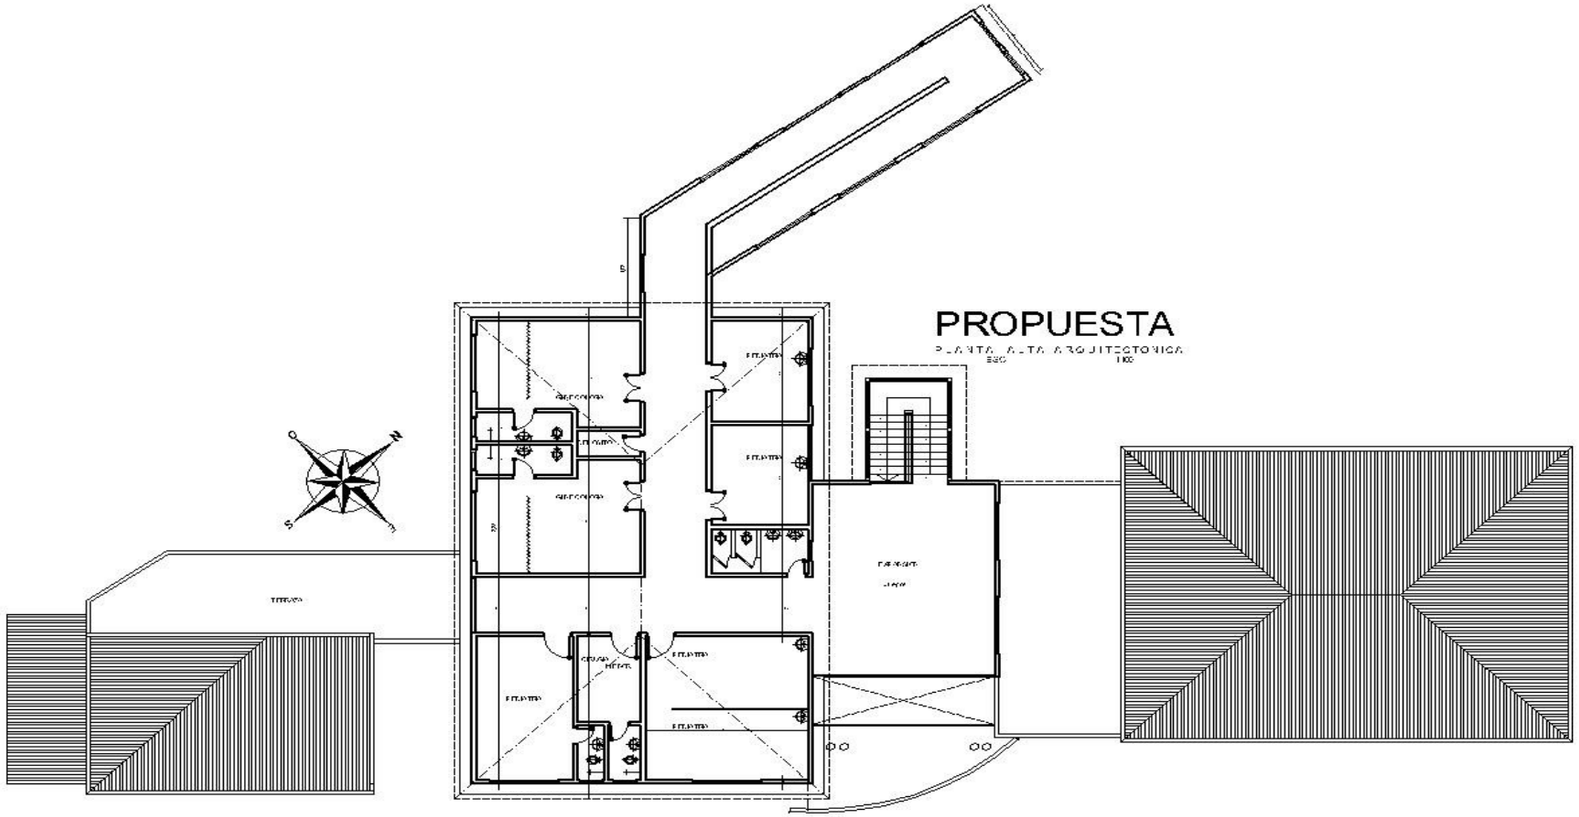

ARQUITECTONICO - PLANTA ALTA

PLANTA BAJA ARQUITECTONICA
ESC. 1:100

GOBERNACION DEL ALTO PARANA		
DEPARTAMENTO: SECRETARIA DE OBRAS		
DIVISION: PROYECTO Y FISCALIZACIÓN		
AÑO 2010	PLANO DETALLE DE CARTEL INDICADOR DE OBRA HOSPITAL DISTRITAL DE HERNANDARIAS	PLANO Nº 02

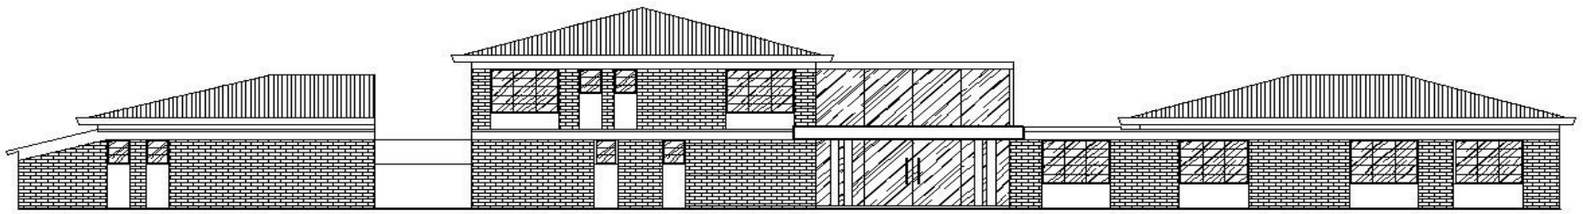

PROPUESTA - FACHADA

PLANTA SALA ARQUITECTONICA
1:100
Esc.

GOBERNACION DEL ALTO PARANA		
DEPARTAMENTO: SECRETARIA DE OBRAS		
DIVISION: PROYECTO Y FISCALIZACIÓN		
AÑO 2010	PLANO HOSPITAL DISTRITAL DE HERNANDARIAS	PLANO Nº 04

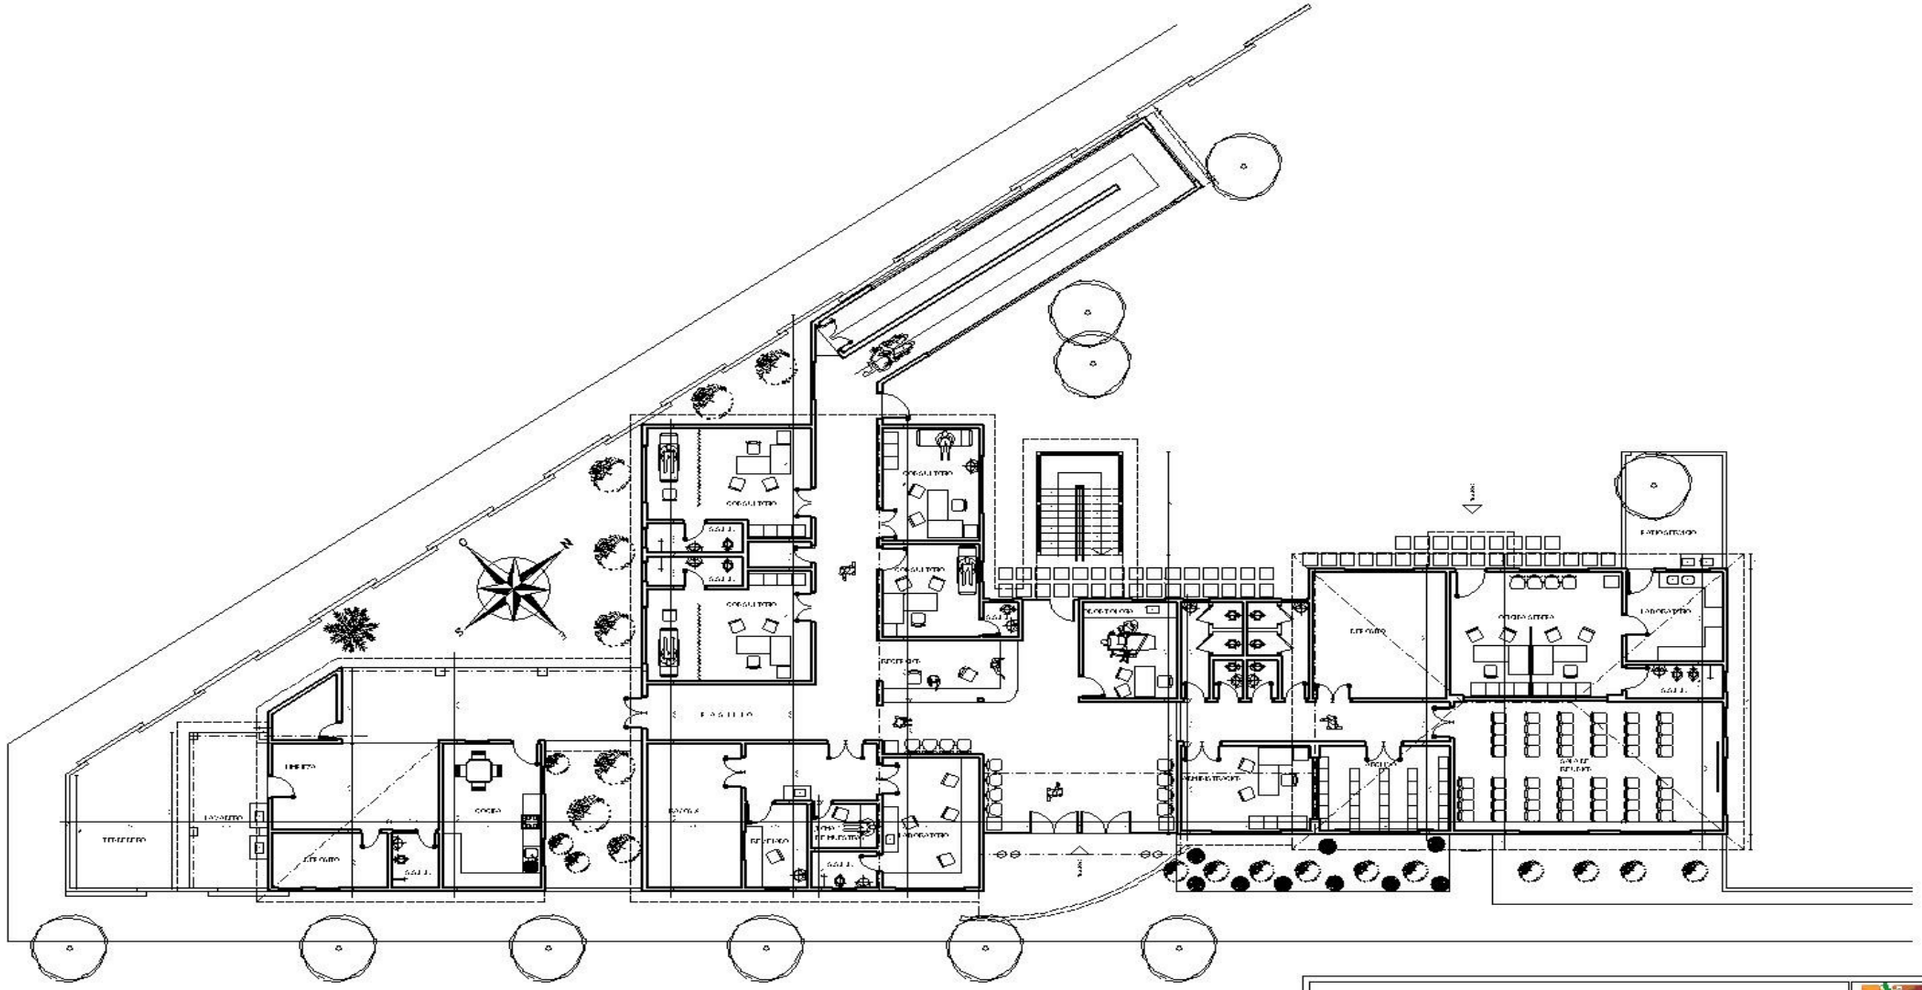

PLANTA BAJA EQUIPADA

PLANTA BAJA ARQUITECTONICA
ESC. 1:100

GOBERNACION DEL ALTO PARANA		
DEPARTAMENTO: SECRETARIA DE OBRAS		
DIVISION: PROYECTO Y FISCALIZACIÓN		
AÑO 2010	PLANO DETALLE DE CARTEL INDICADOR DE OBRA HOSPITAL DISTRITAL DE HERNANDARIAS	PLANO Nº 01

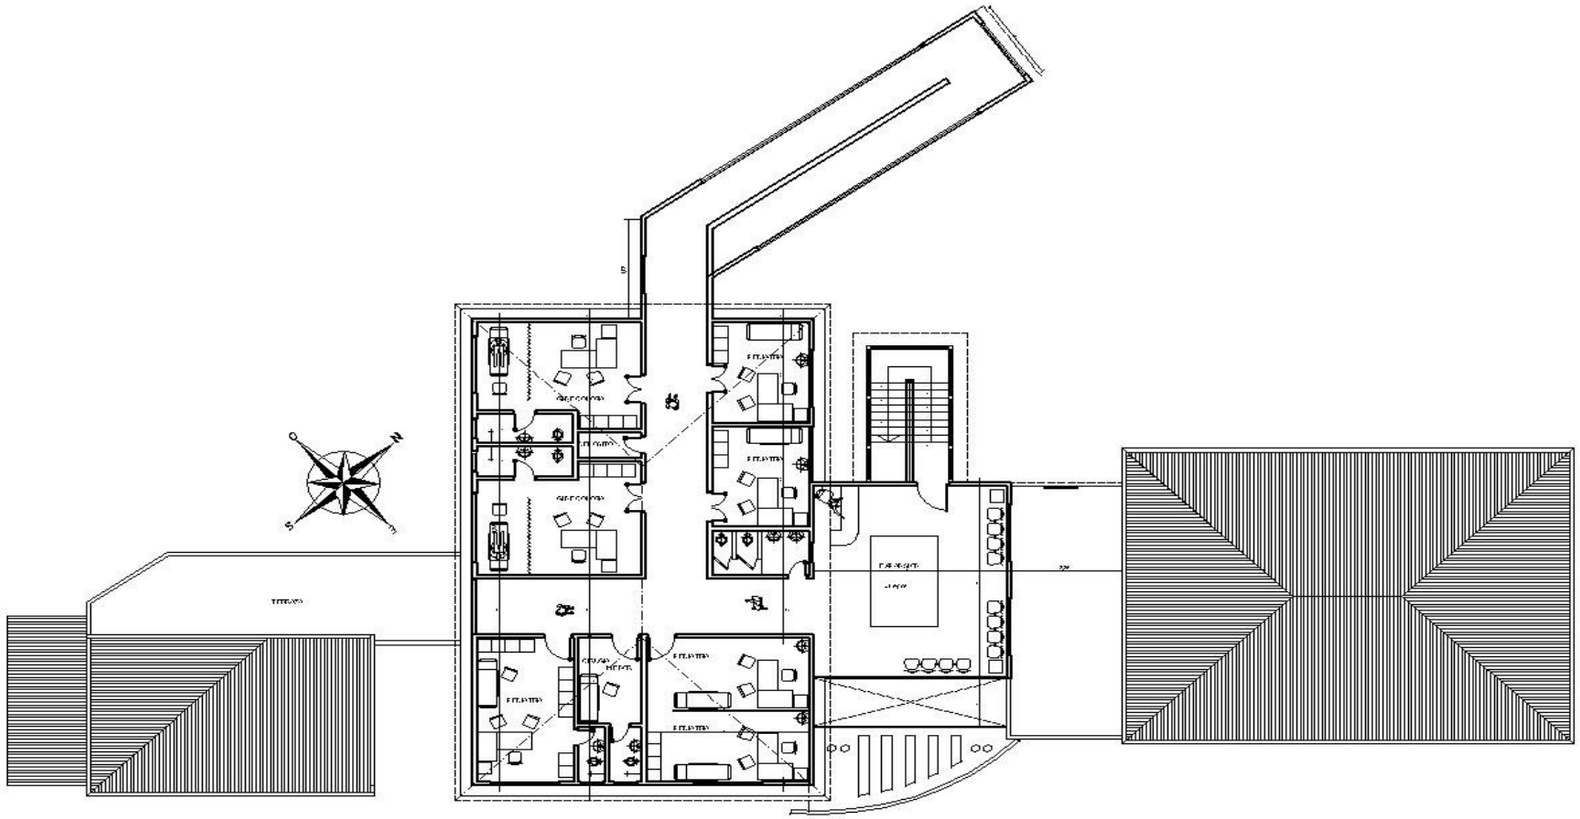

PLANTA ALTA EQUIPADA

PLANTA BAJA ARQUITECTONICA
ESC. 1:100

GOBERNACION DEL ALTO PARANA		
DEPARTAMENTO: SECRETARIA DE OBRAS		
DIVISION: PROYECTO Y FISCALIZACIÓN		
AÑO 2010	PLANO DETALLE DE CARTEL INDICADOR DE OBRA HOSPITAL DISTRITAL DE HERNANDARIAS	PLANO Nº 02

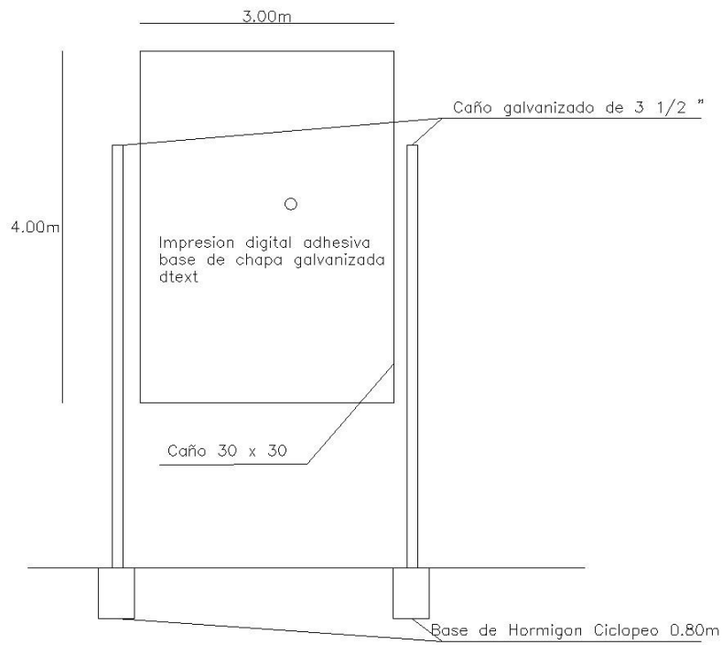

DETALLE DE CARTEL INDICADOR

GOBERNACION DEL ALTO PARANA	
DEPARTAMENTO: SECRETARIA DE OBRAS	
DIVISION: PROYECTO Y FISCALIZACIÓN	
AÑO 2010	PLANO DETALLE DE CARTEL INDICADOR DE OBRA HOSPITAL DISTRITAL DE HERNANDARIAS
	PLANO Nº 04

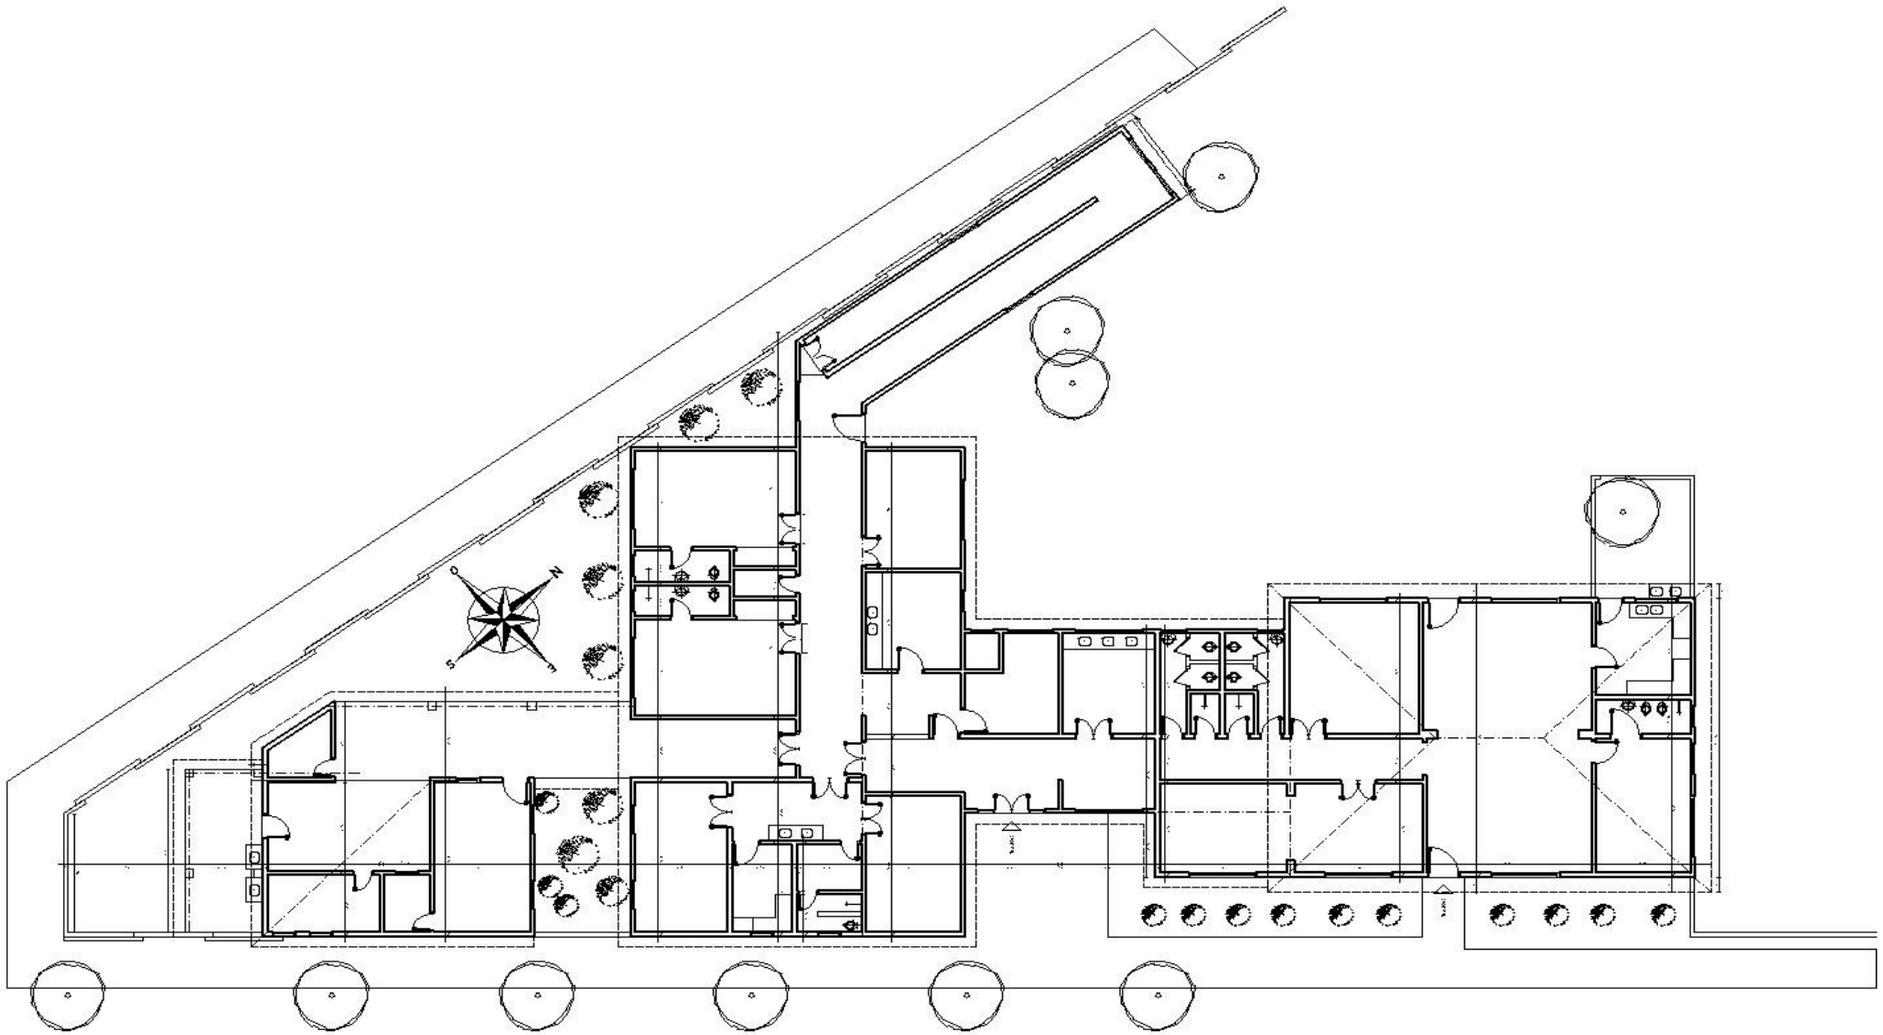

RELEVAMIENTO - PLANTA BAJA

PLANTA BAJA ARQUITECTONICA
1:100

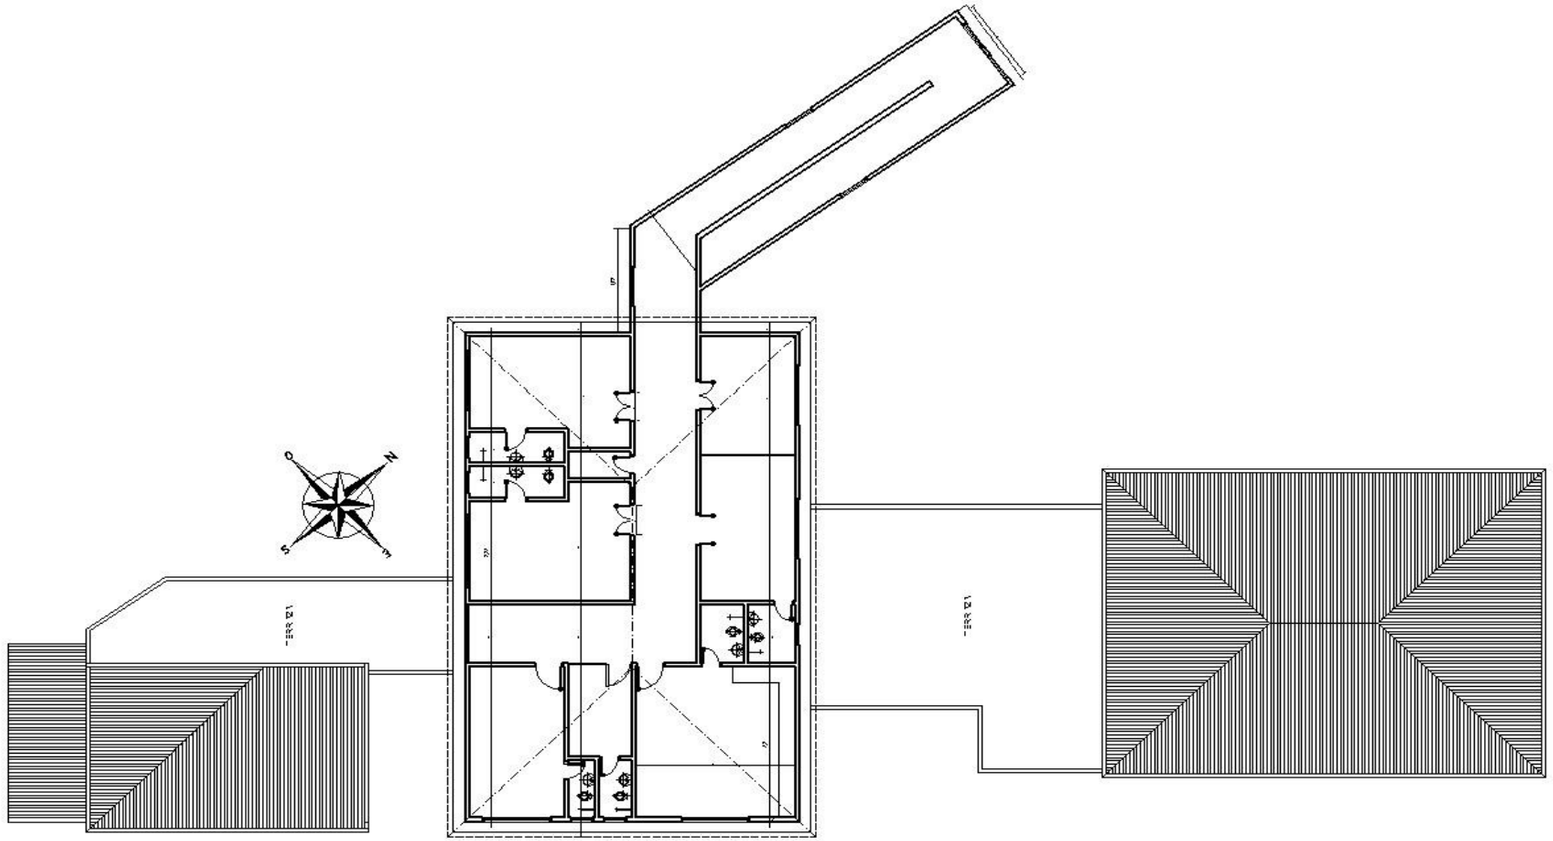

RELEVAMIENTO - PLANTA ALTA

PLANTA SALA ARQUITECTONICA
1:100