UNIDAD OPERATIVA DE CONTRATACIONES
ADENDA Nº 01/2014

REFERENCIA: Llamado a LICITACIÓN POR CONTRATACIÓN DIRECTA Nº 07/2014 para la "CONSTRUCCIÓN DE PAVIMENTO TIPO EMPEDRADO". "Calle Bobí entre Cnel. Quintana y Gral Caballero", Programa: FONACIDE, convocada por la Municipalidad de General Artigas, dejando expresa constancia de que lo consignado en la presente, formará parte de las ESPECIFICACIONES TÉCNICAS en las siguientes secciones:

1- <u>En las Especificaciones Técnicas, Sección **PLANOS, DONDE DICE**:</u>

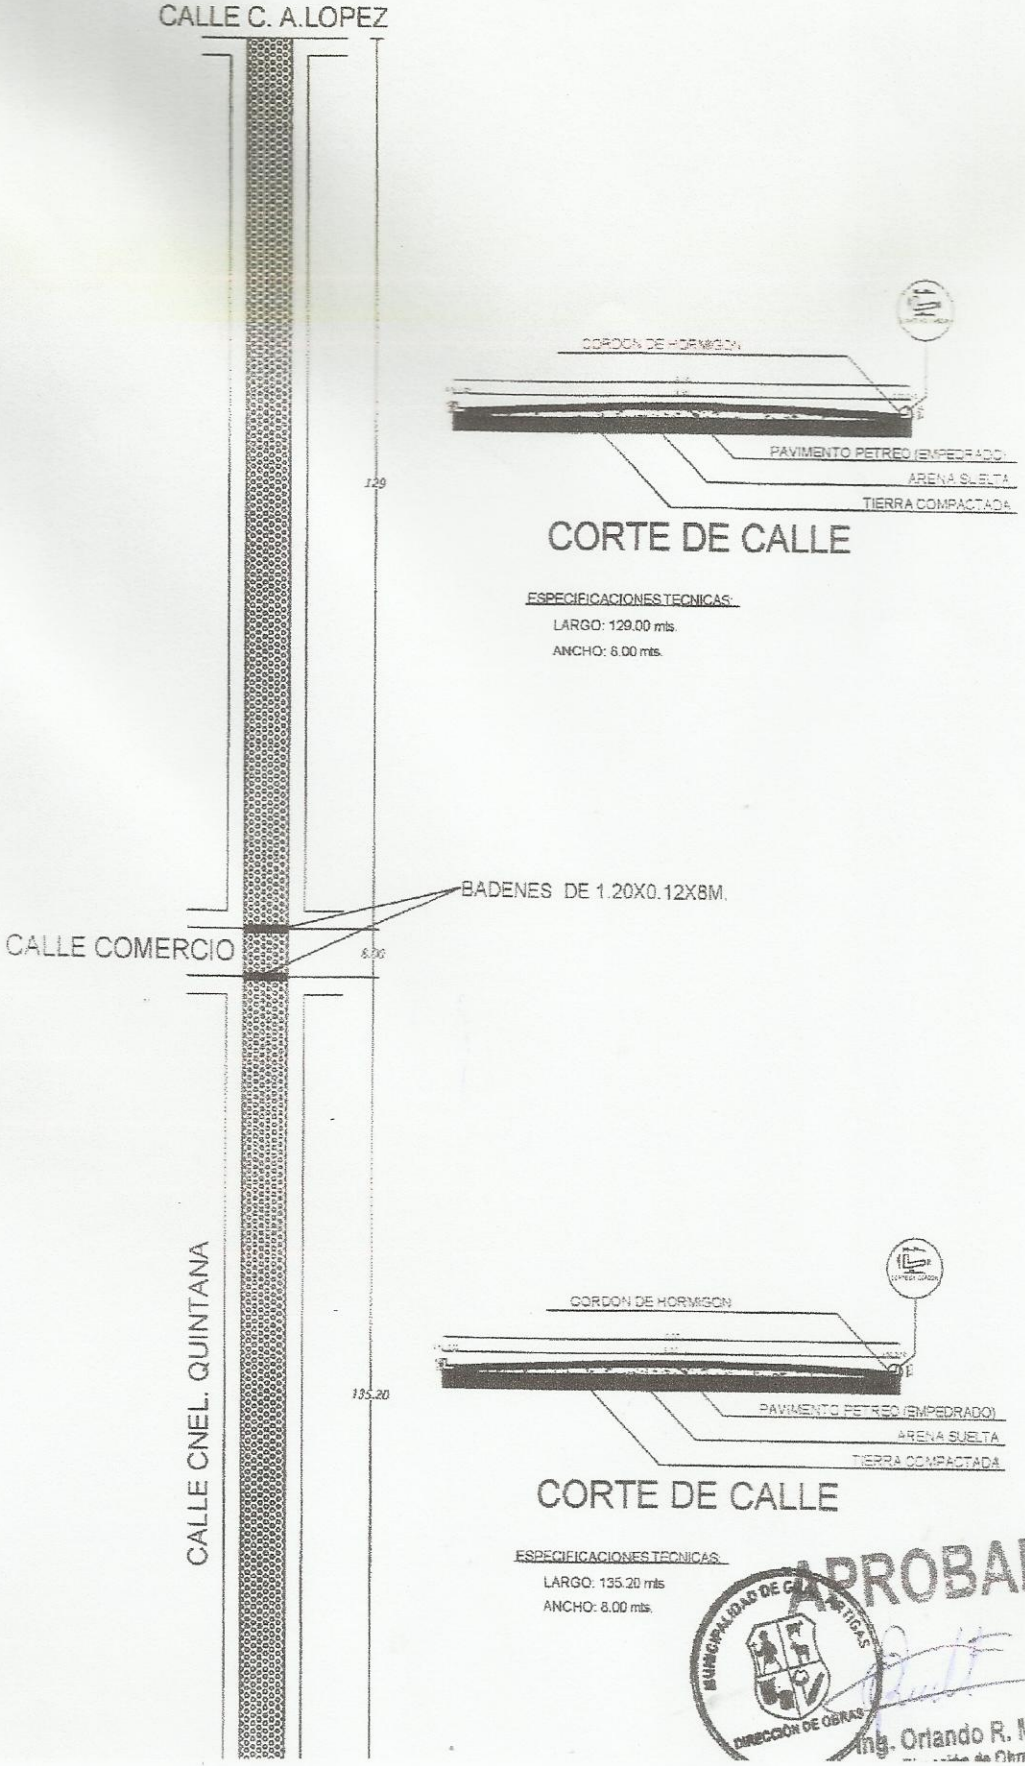

APROBADO

MUNICIPALIDAD DE GENERAL ARTIGAS
DIRECCIÓN DE OBRAS

Ing. Orlando R. Miglio