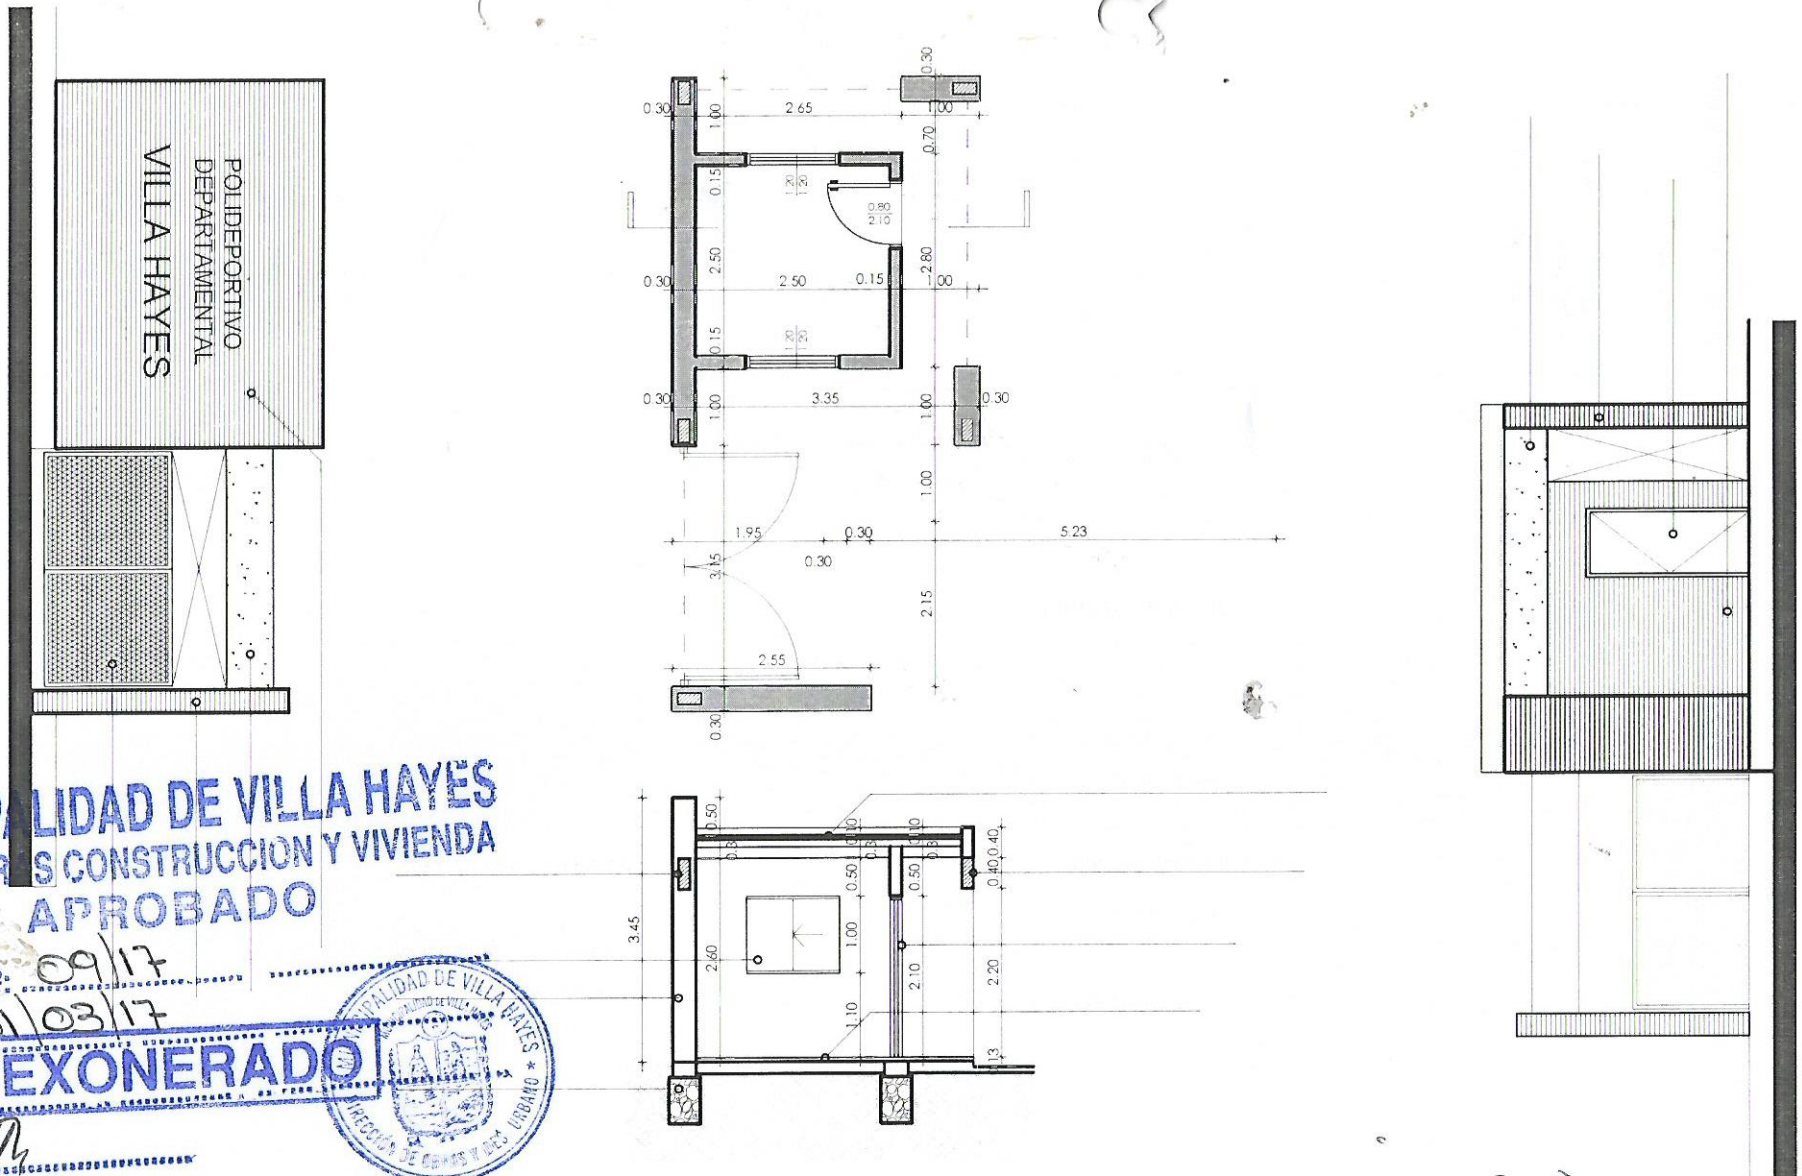

MUNICIPALIDAD DE VILLA HAYES
DPTO. OBRAS CONSTRUCCION Y VIVIENDA
APROBADO
Permiso Nº: 09/17
Fecha: 31/03/17
Recibo Nº:
Firma:
EXONERADO

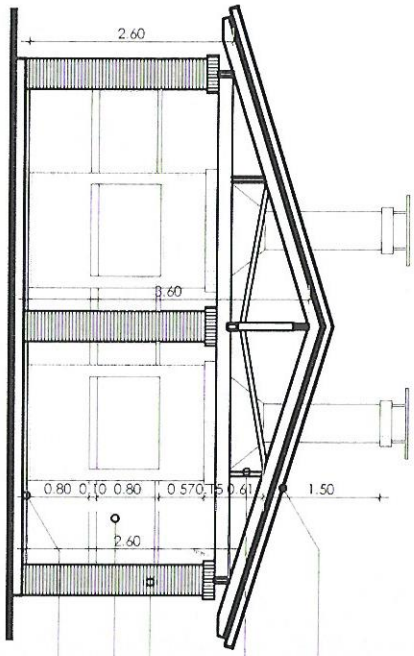

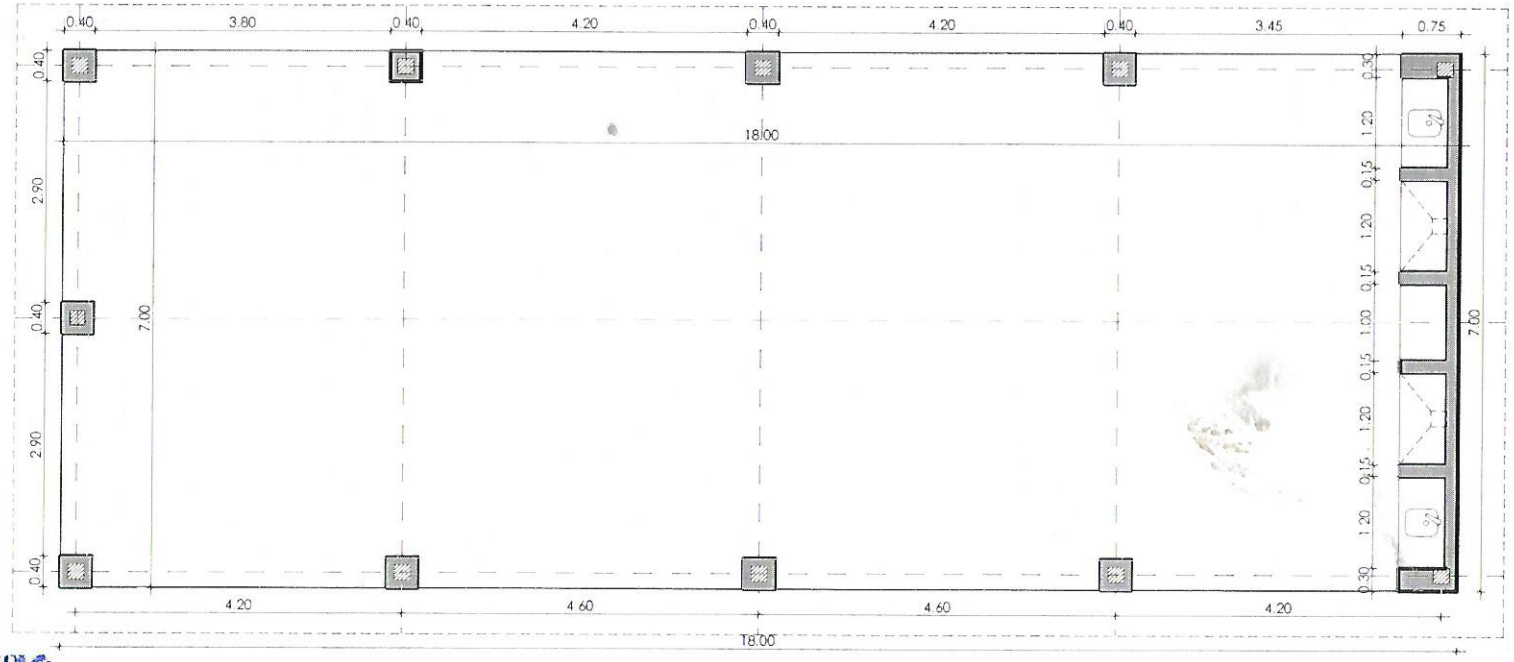

MUNICIPALIDAD DE VILLA HAYES
DPTO. OBRAS CONSTRUCCION Y VIVIENDA
APROBADO
Permiso Nº: 09/17
Fecha: 31/03/17
Recibo Nº:
Firma:
EXONERADO

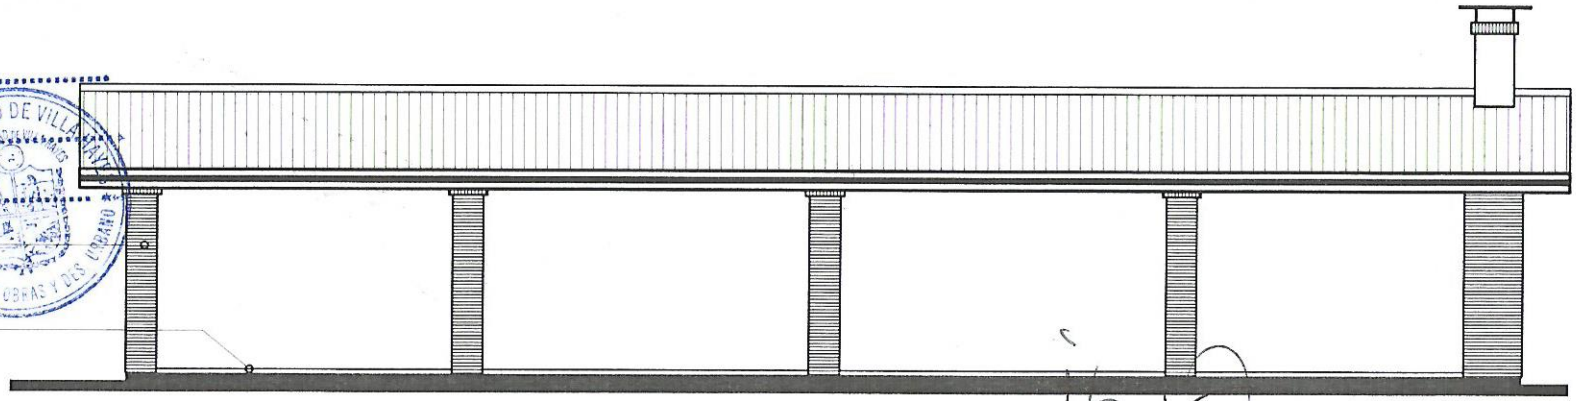

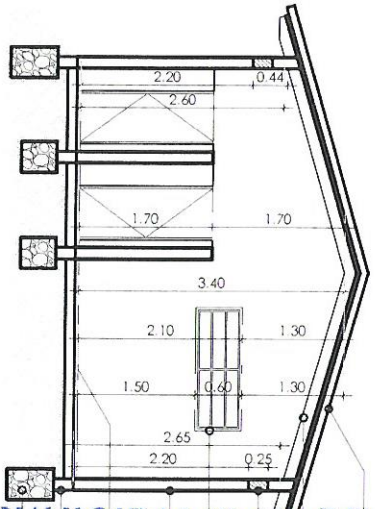

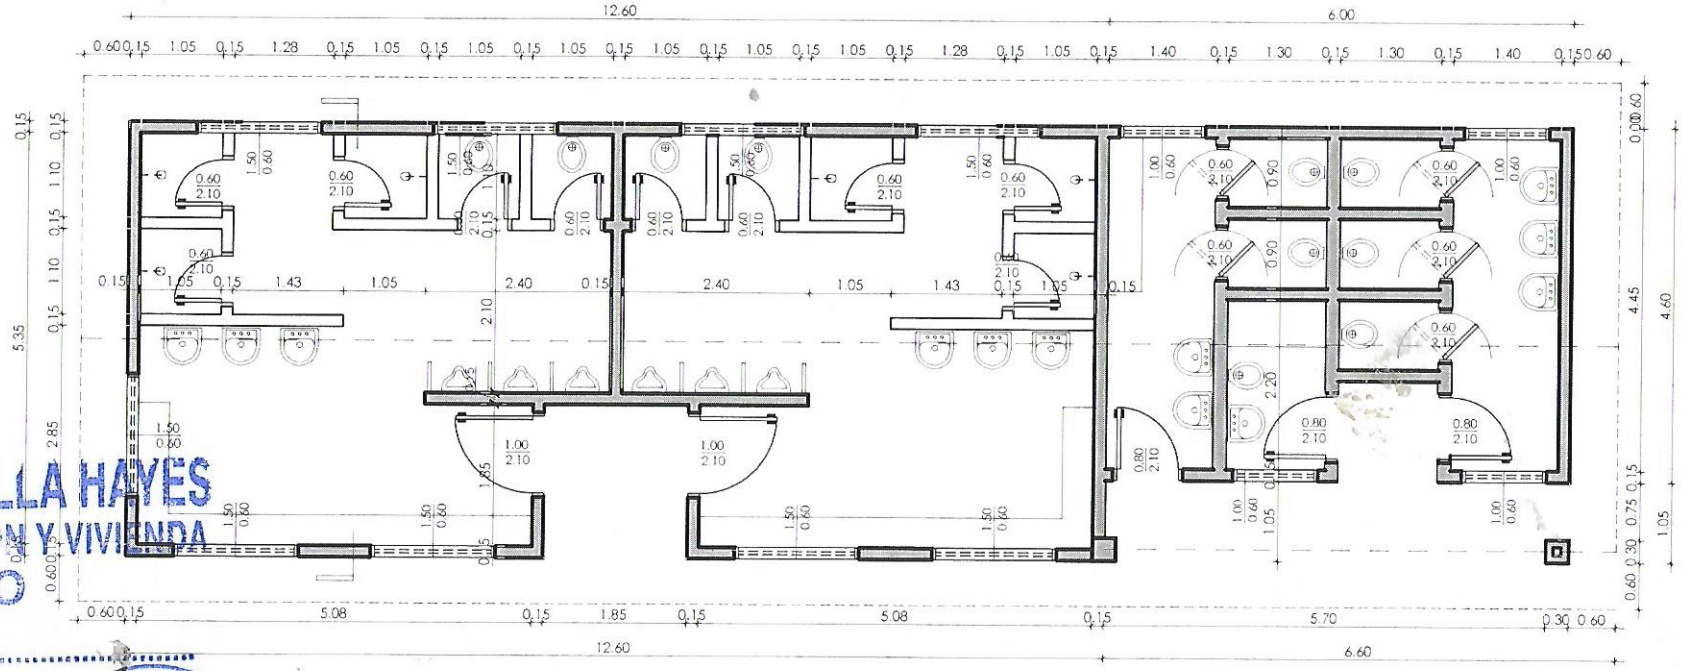

MUNICIPALIDAD DE VILLA HAYES
DPTO. OBRAS CONSTRUCCION Y VIVIENDA
APROBADO
Permiso Nº: 09/17
Fecha: 31/03/17
Recibo Nº: EXONERADO
Firma:

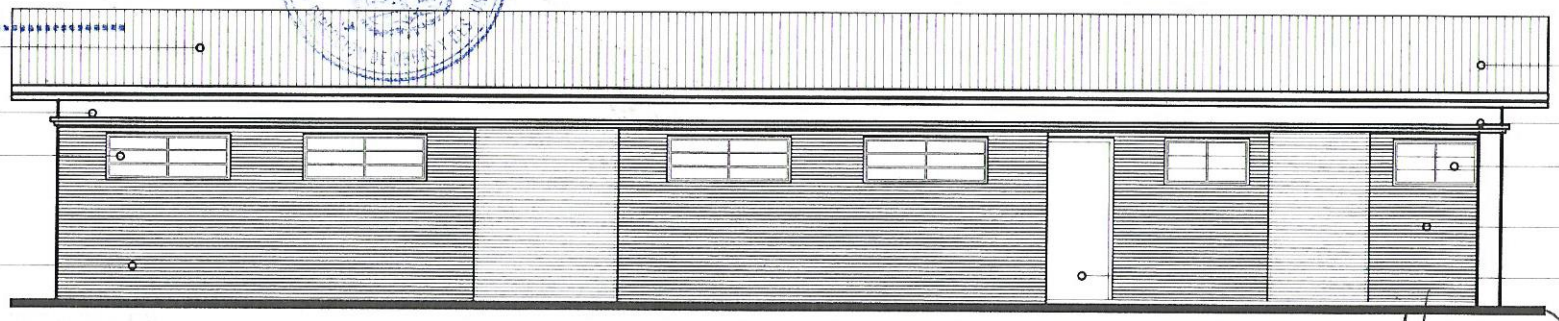

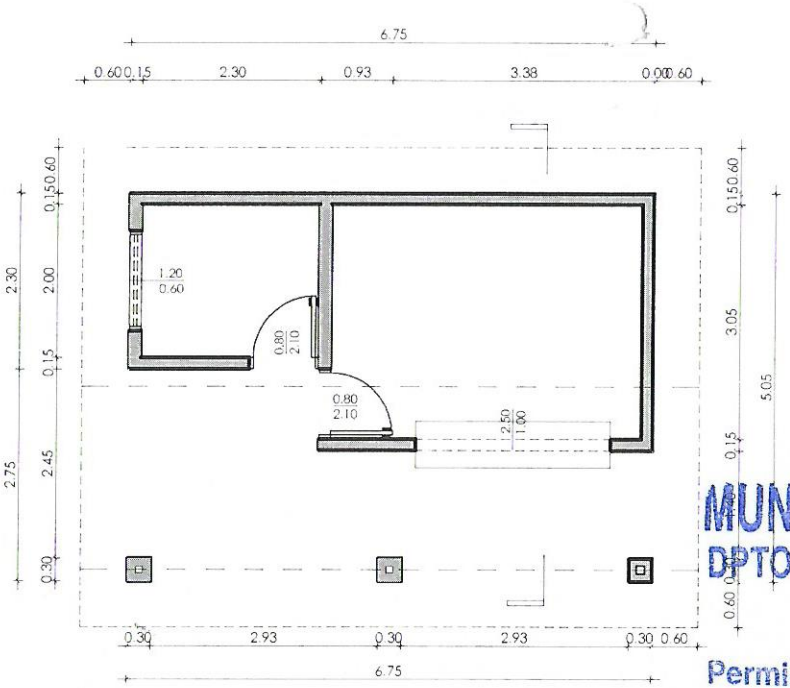

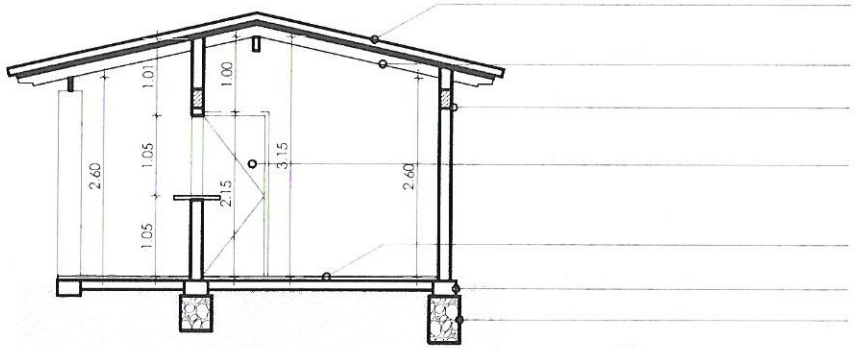

MUNICIPALIDAD DE VILLA MAYRS
DPTO. OBRAS CONSTRUCCION Y VIVIENDA
APROBADO
Permiso Nº: 09/17
Fecha: 31/03/17
Recibo Nº EXONERADO
Firma:

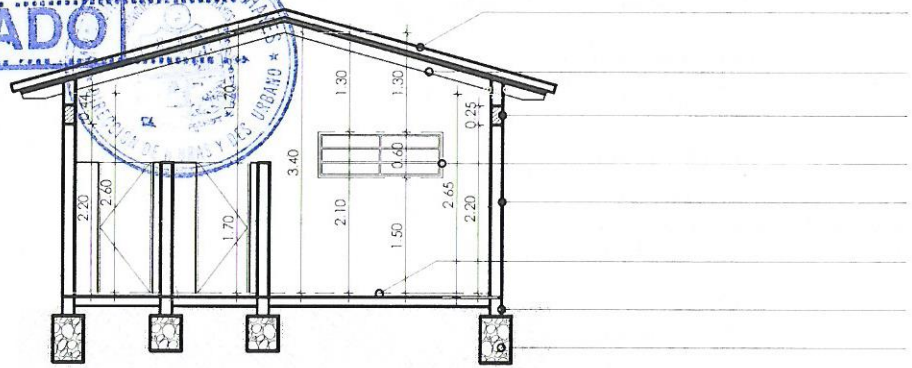

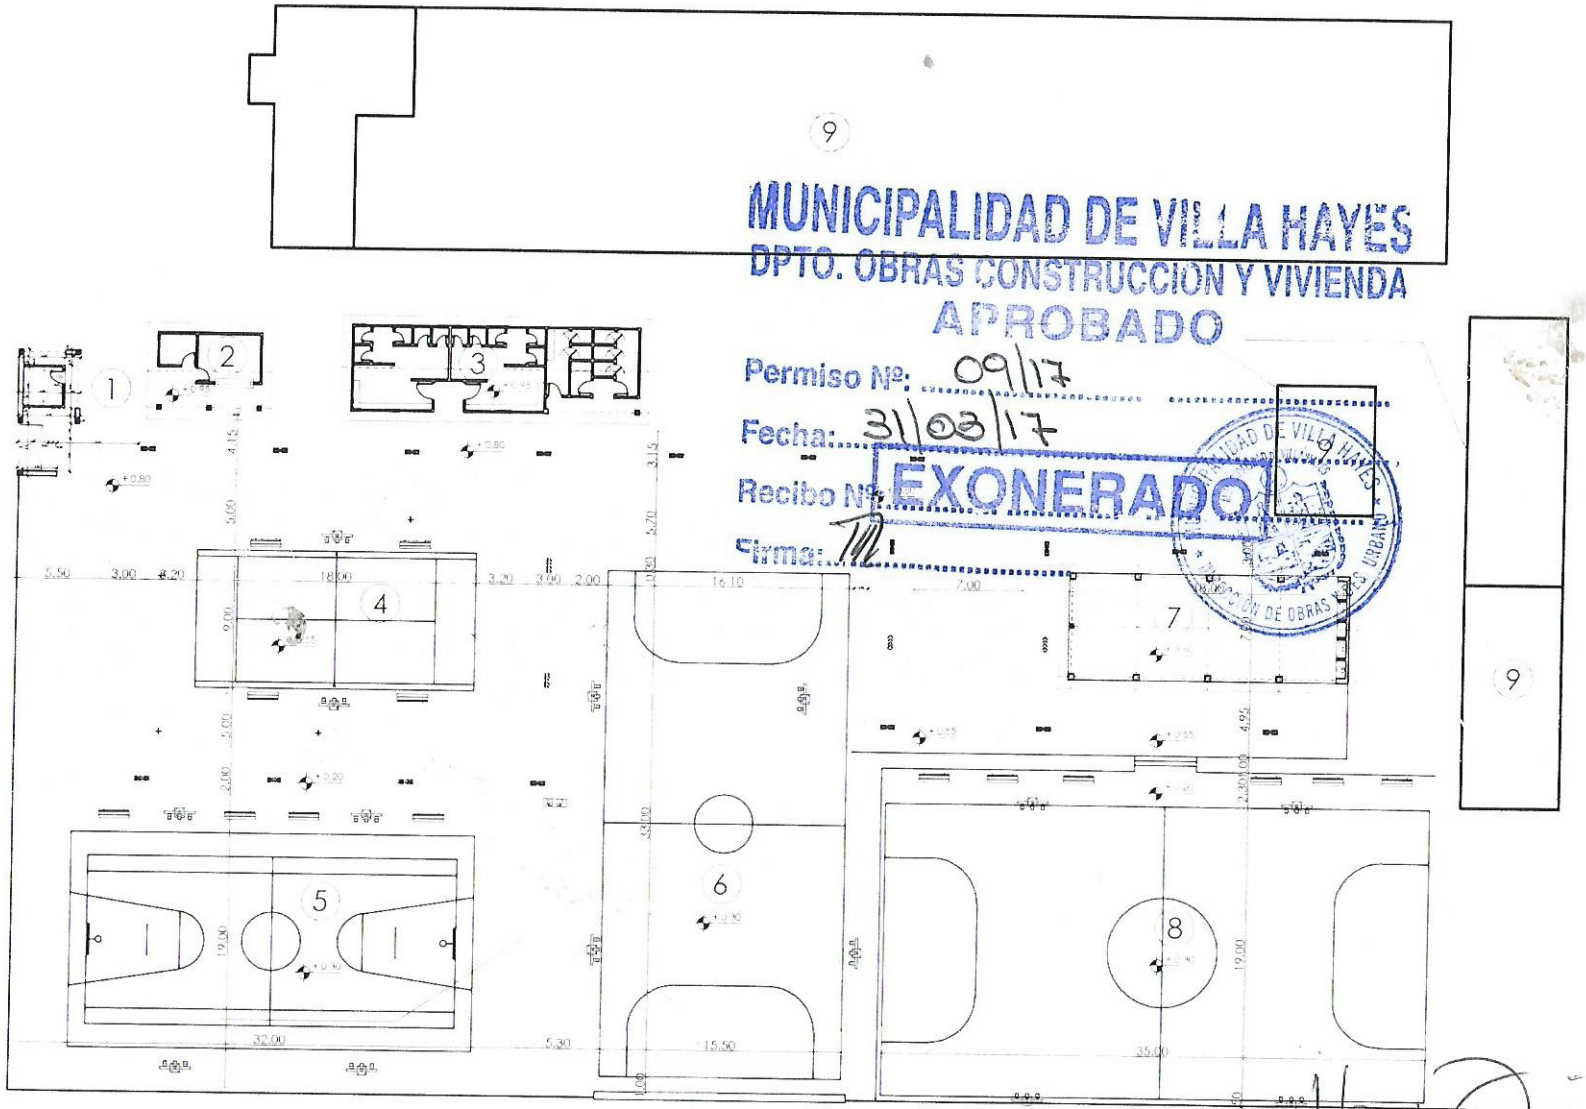

MUNICIPALIDAD DE VILLA HAYES
DPTO. OBRAS CONSTRUCCION Y VIVIENDA
APROBADO
Permiso Nº: 09/17
Fecha: 31/03/17
Recibo Nº: EXONERADO
Firma: