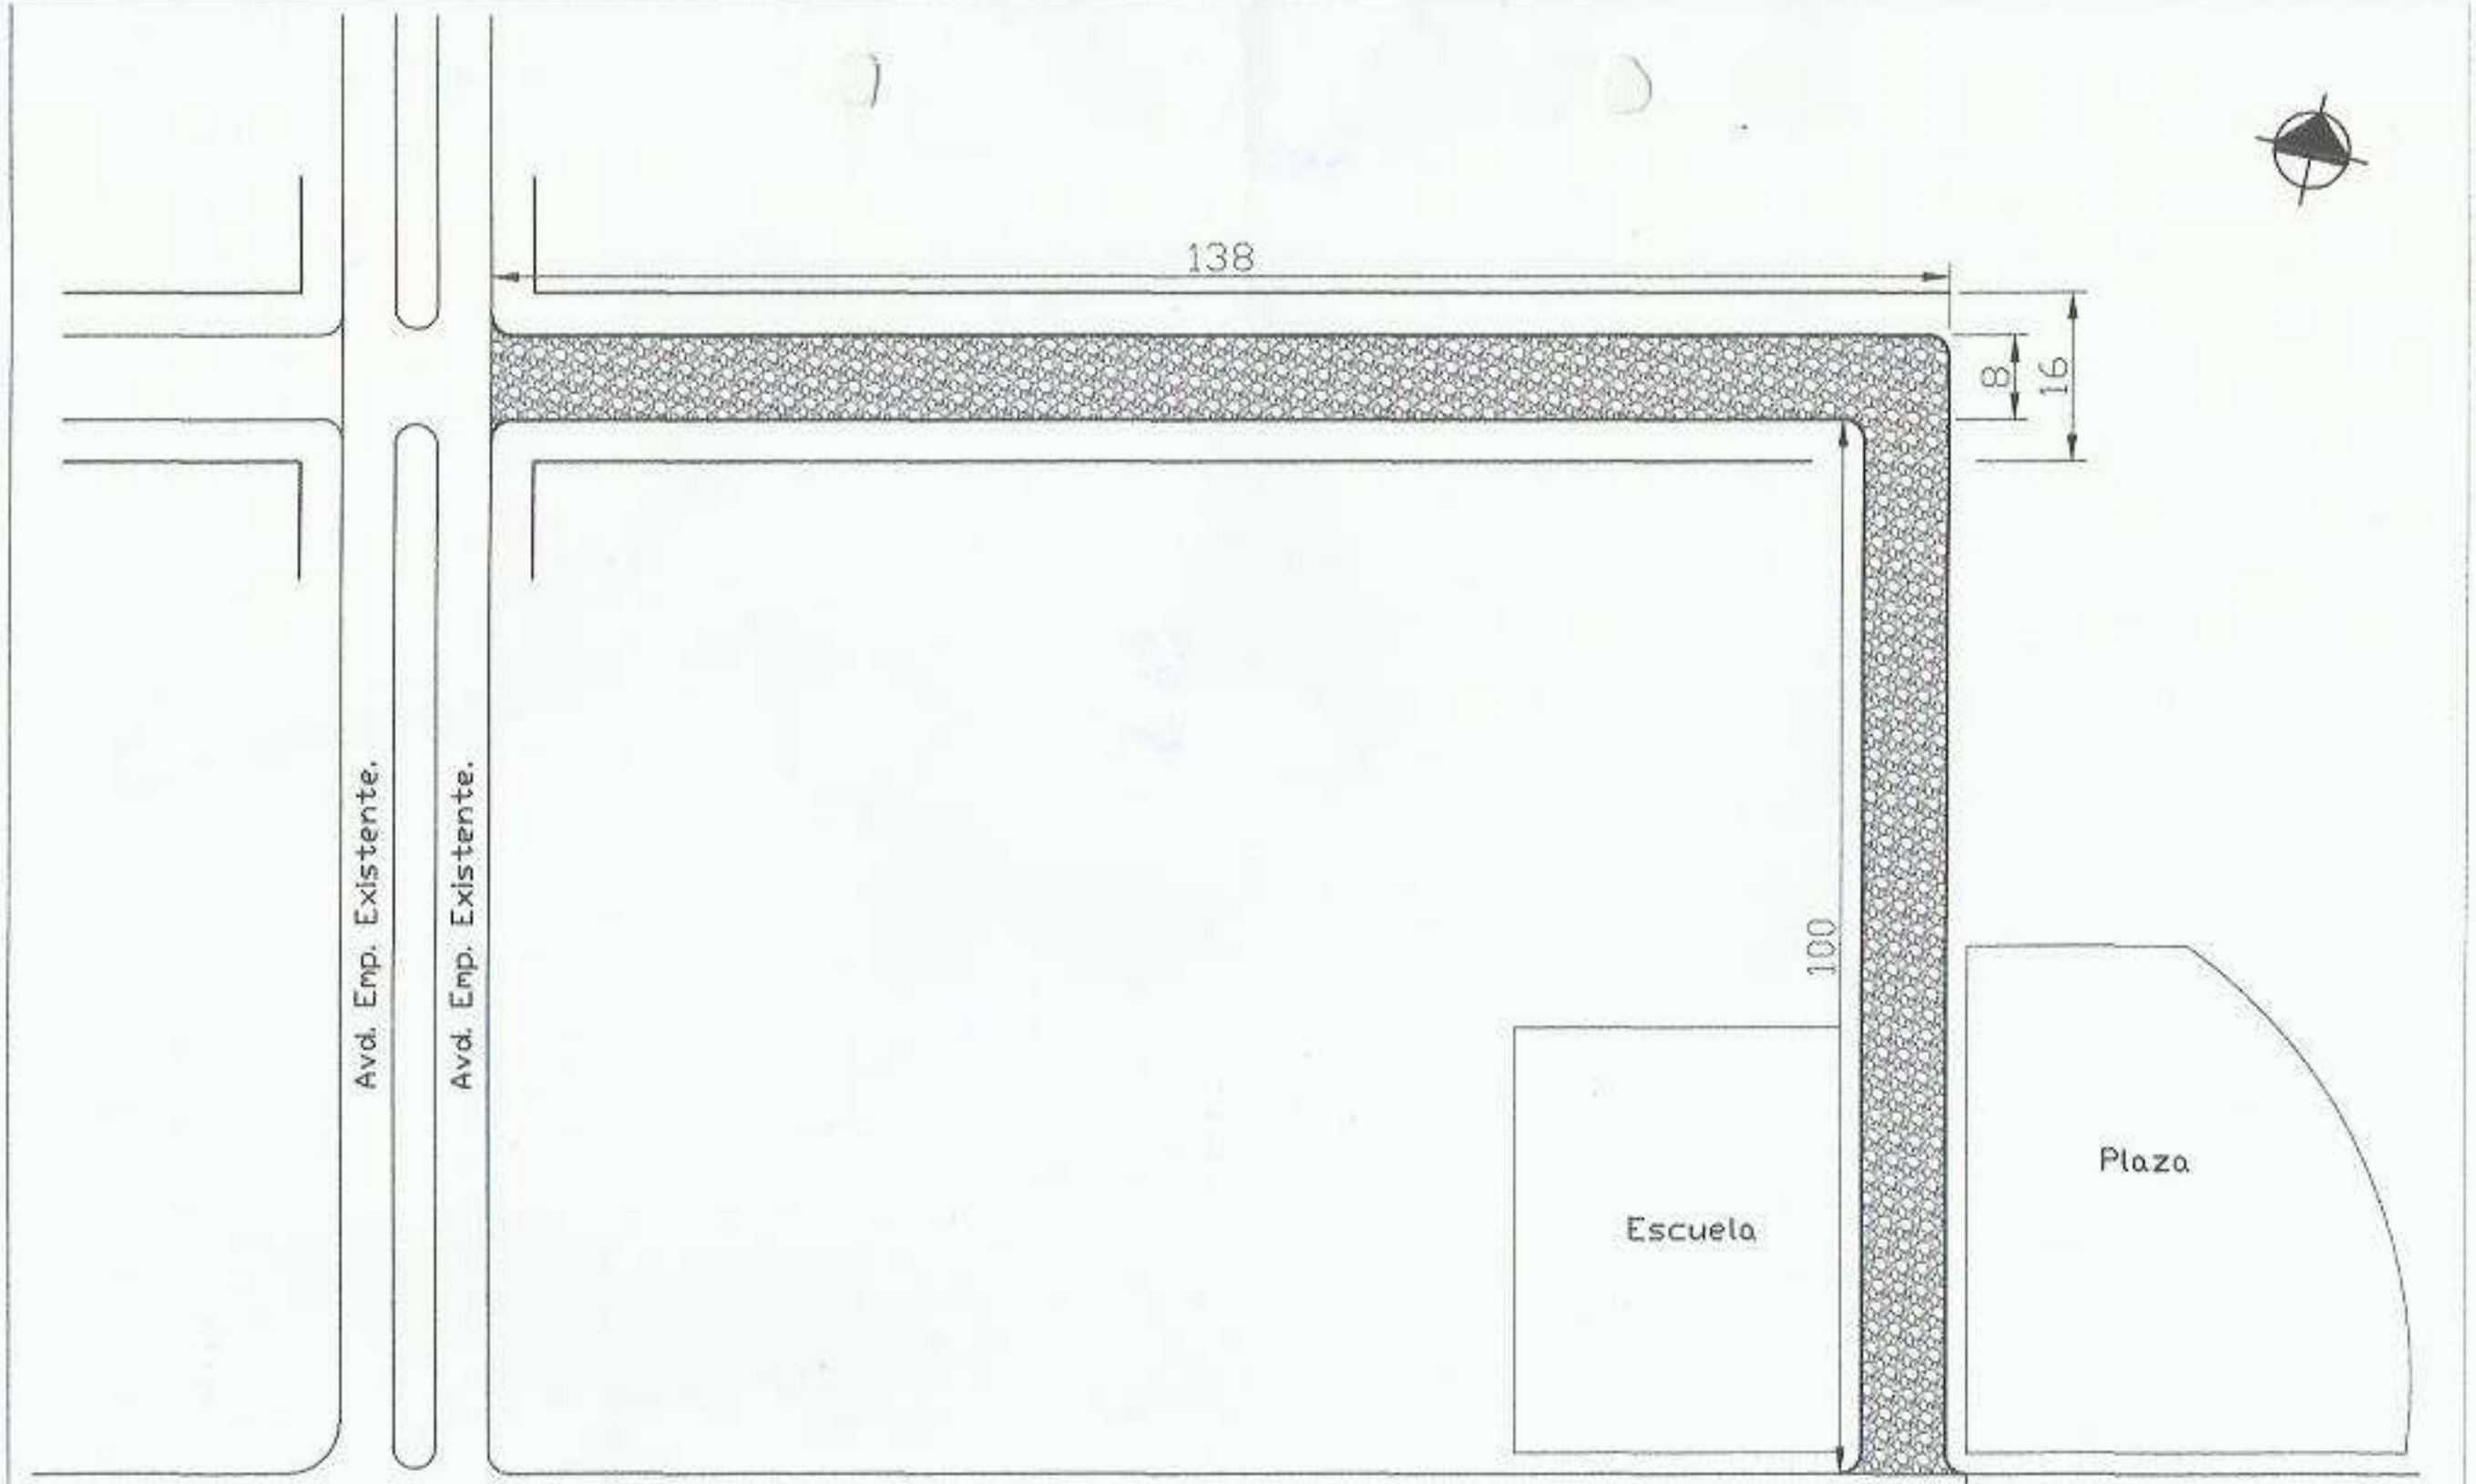

PLANTA

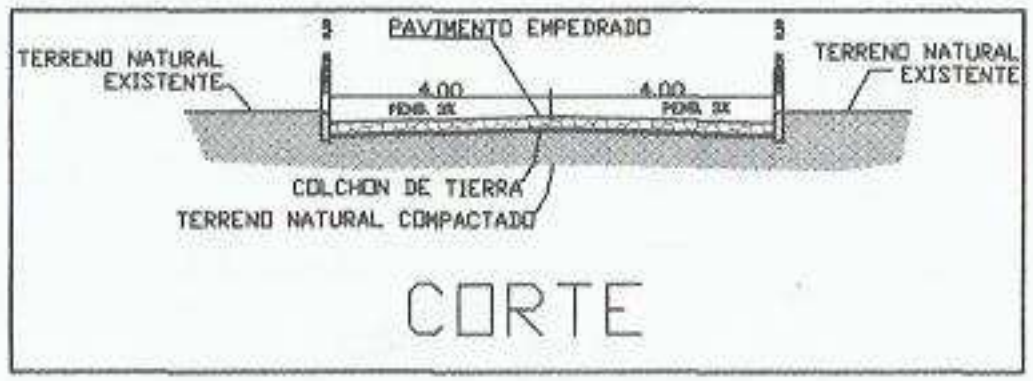

CORTE

Arq. Diego Franco
Proyecto y Fiscalización de Obras
M.P. Nº 2904

MUNICIPALIDAD DE SANTA ROSA MONDAY		
DEPARTAMENTO: SECRETARIA DE OBRAS		
DIVISION: PROYECTO Y FISCALIZACIÓN		
PLANO Sin Esc.	OBRA: PAVIMENTO TIPO EMPEDRADO EN EL BARRIO PORTAL - AL COSTADO DE LA PLAZA	PLANO Nº 01
AÑO		

© 2018 Google
Image © 2018 DigitalGlobe
Google Earth
Guía turística
2006
Fechas de imágenes: 11/27/2017
25°49'30.46" S
54°54'46.41" O
elevación 312 m
alt. ojo 602 m