BLOQUE 8 - CORTE B-B'
escala 1:100

PLANTA DE UBICACION
escala 1:1000

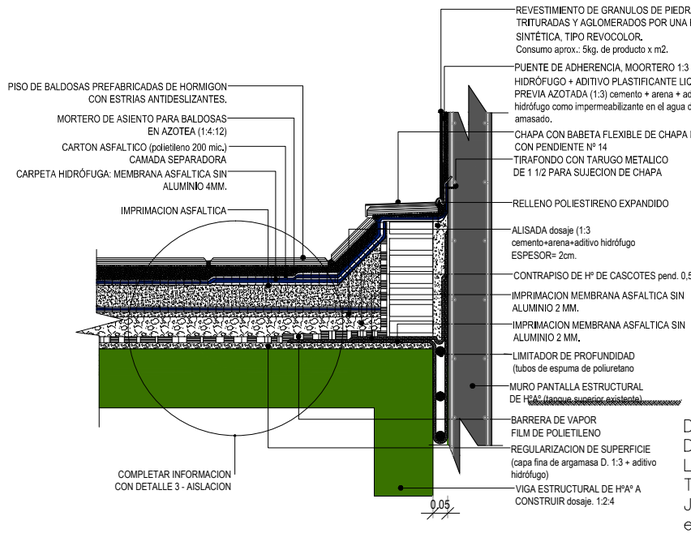

DETALLE 4
DETALLE DE AISLACION
LOSA UNION TANQUE EXISTENTE Y TECHO TRANSITABLE – AZOTEA
JUNTA FUELLE
escala 1:10

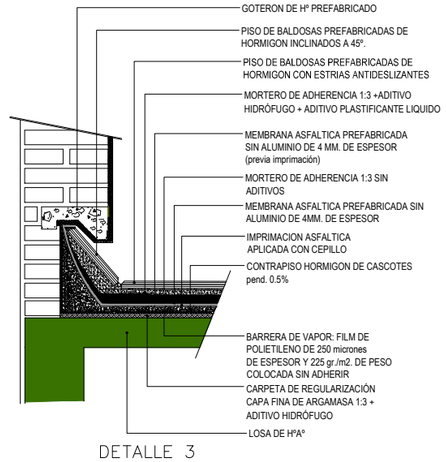

DETALLE 3
AISLACION DE TECHO TRANSITABLE – AZOTEA
escala 1:10

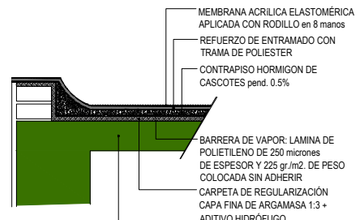

DETALLE 5
AISLACION TECHO NO TRANSITABLE
escala 1:10

BLOQUE-8	CORTE
MINISTERIO PUBLICO FISCALIA GENERAL DEL ESTADO OBRAS COMPLEMENTARIAS PARA TERMINACION DEL BLOQUE 8	
UBICACION:	CHILE E/ JEJUI E YGATIMI
PROPIETARIO:	MINISTERIO PUBLICO
DIRECCIÓN:	CHILE E/ JEJUI E YGATIMI
PROFESIONAL:	DIRECCIÓN DE OBRAS Y PROYECTOS PAT.No:
DIRECCIÓN:	HUMAITÁ ENTRA: SEÑORA DE LA ASUNCIÓN DE INDEPENDENCIA NACIONAL
CTA.CTE.CTRAL:	11-098-01/02/03/19
SUP. TERRENO:	8.784.26M2
PROFESIONAL	PROPIETARIO
ESCALA: 1:100	LAMINA N°: AR19
	Archivo CAD: FGE_BB-AR-CORTEBB