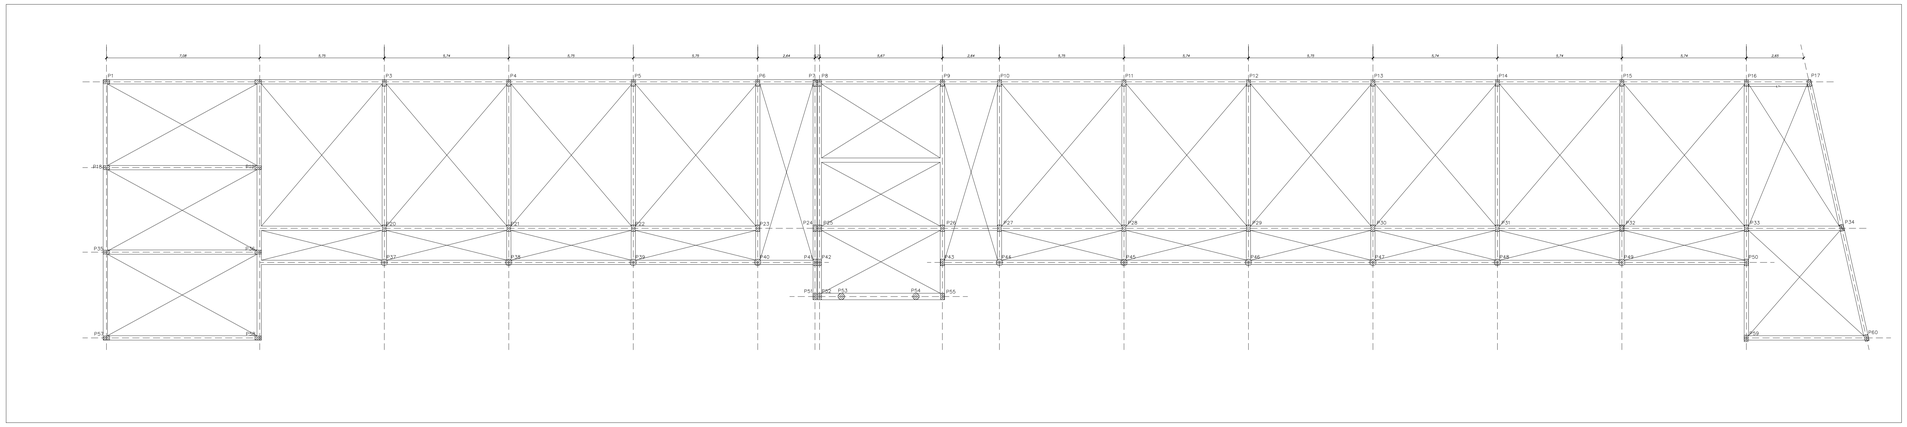

**VIGAS DE FUNDACION**
ESTRUCTURA
Escala 1/100

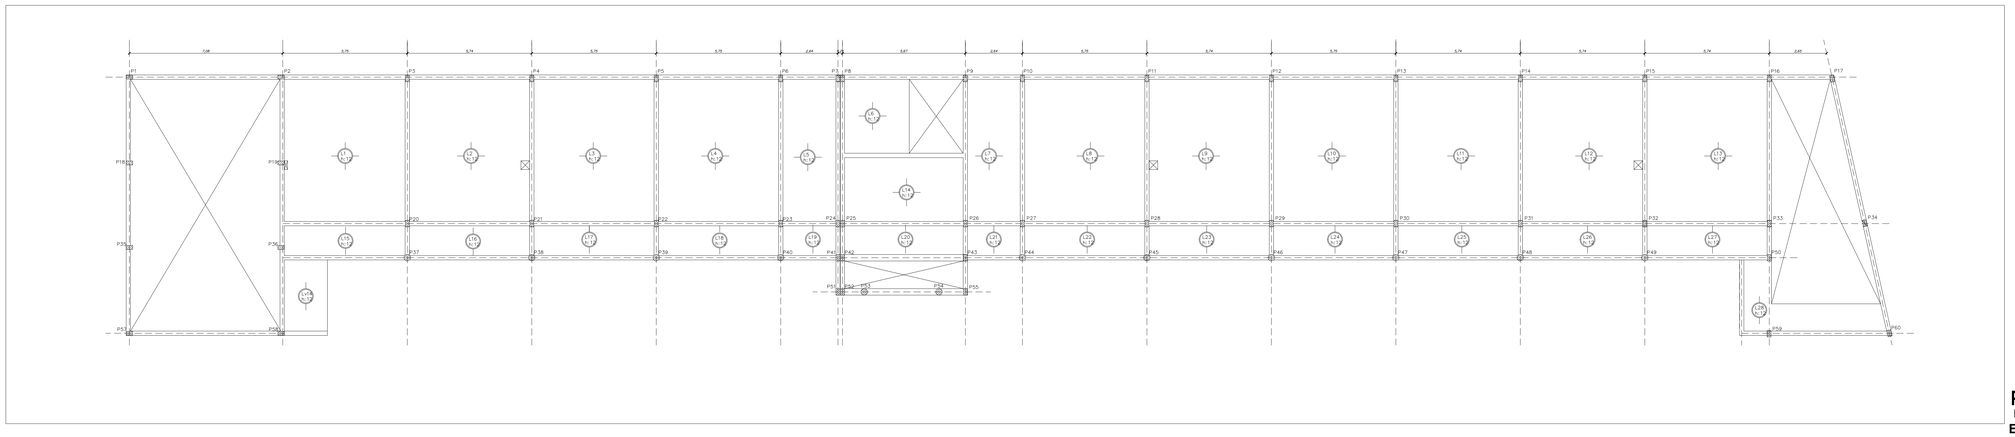

**PLANTA ENCOFRADO +3.24**
ESTRUCTURA
Escala 1/100

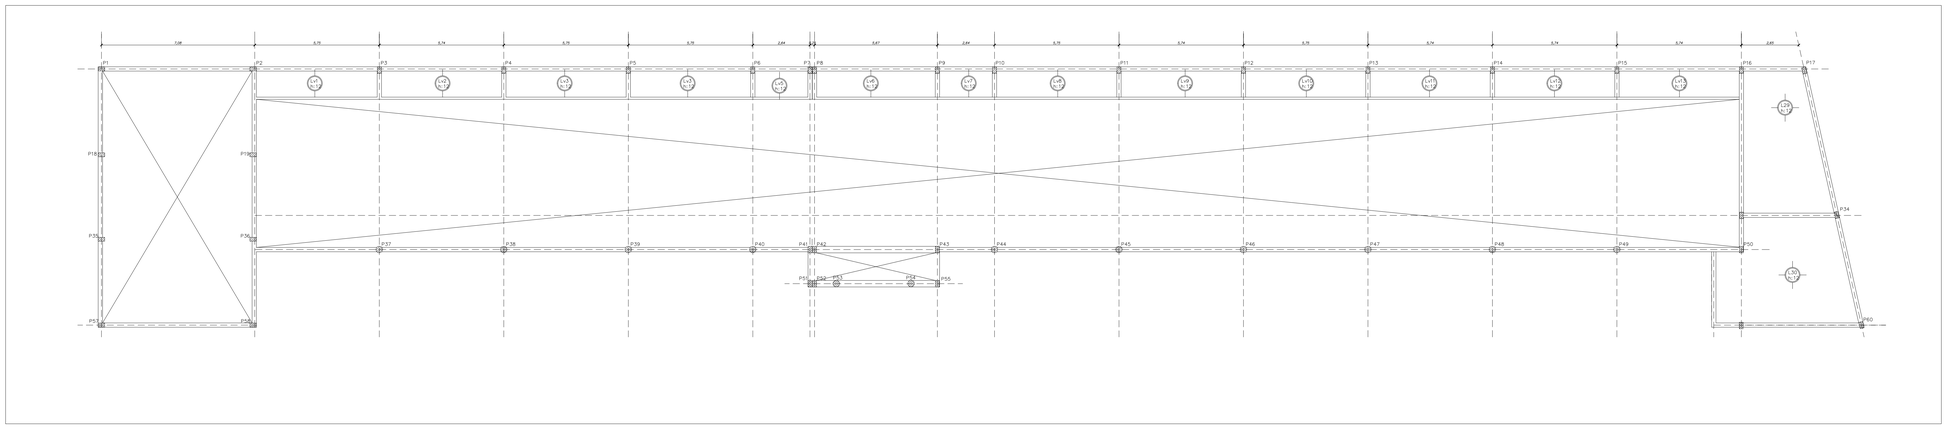

**PLANTA ENCOFRADO +6.19**
ESTRUCTURA
Escala 1/100

| | | | |
|---|---|---|---|
| APROBACION | | | |
| | FECHA | FIRMA | |
| | ene/2012 | | |
| PARAGUAY | | | |

FECHA DE EMISION: ENERO / 2012

| REV 1 | REV 2 | REV 3 |
|---|---|---|
| -/-/-/- | -/-/-/- | -/-/-/- |

NOTA : Todas las medidas se verificaran en obra.

PROFESIONAL: FIRMA:
CALCULISTA: FIRMA:
ASESOR INSTALAC. FIRMA:

PLANO DE : PLANTA DE ENCOFRADO

ESCALA

DIBUJO:
SUPERVISO:

PROYECTO:
CASA DE LAS FEDERACIONES
ASUNCION - PARAGUAY

CTA. CTE. CATASTRAL:

E-01