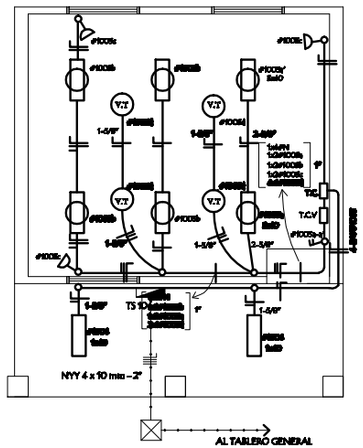

PLANO ELECTRICO

ESCALA 1:50

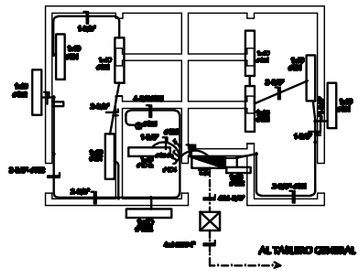

PLANO ELECTRICO

ESCALA 1:50

MUNICIPALIDAD DE VILLA HAYES

DIRECCION DE OBRAS Y URBANISMO

PROYECTO FONACIDE

ESCUELA BASICA Nº 242: CARLOS FERNANDEZ

UBICACION : CHACO'I

PROPIETARIO PROFESIONAL

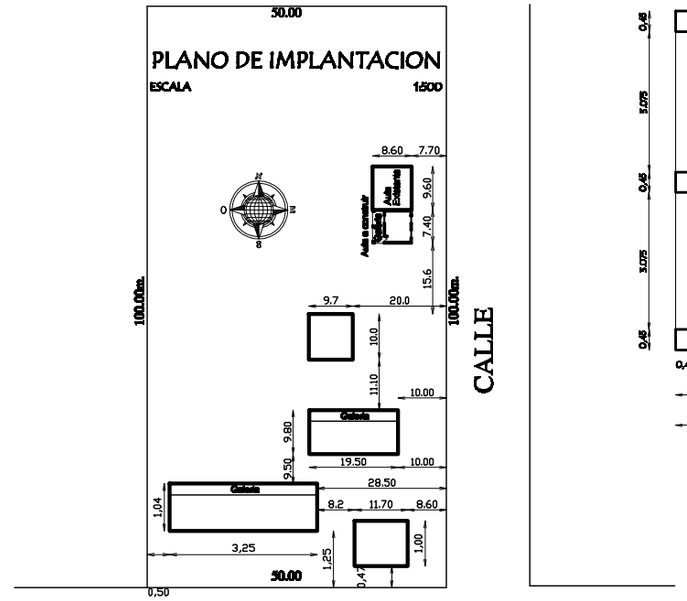

PLANO DE IMPLANTACION

ESCALA 1:500

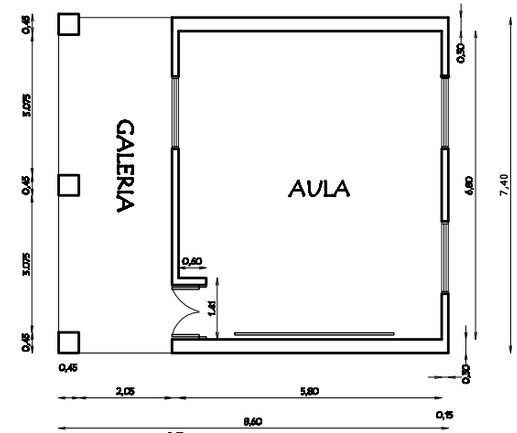

PLANTA CONSTRUCTIVA

ESCALA 1:50

MUNICIPALIDAD DE VILLA HAYES

DIRECCION DE OBRAS Y URBANISMO

PROYECTO FONACIDE

ESCUELA BASICA Nº 242: CARLOS FERNANDEZ

UBICACION: CHACO'I

PROFESIONAL