MUNICIPALIDAD DE CAPIATA

DIRECCION DE INFRAESTRUCTURA PUBLICA Y SERVICIOS

DISEÑO DE PERFIL TRANSVERSAL

TRAMO: CALLE SIN NOMBRE, COMPAÑÍA 7 YBYRARO, BARRIO MANGO TY

DETALLES CONSTRUCTIVOS	Lamina N° DC - 01	Escala 1/50
FECHA : ENERO 2021		

CORTE TRANSVERSAL

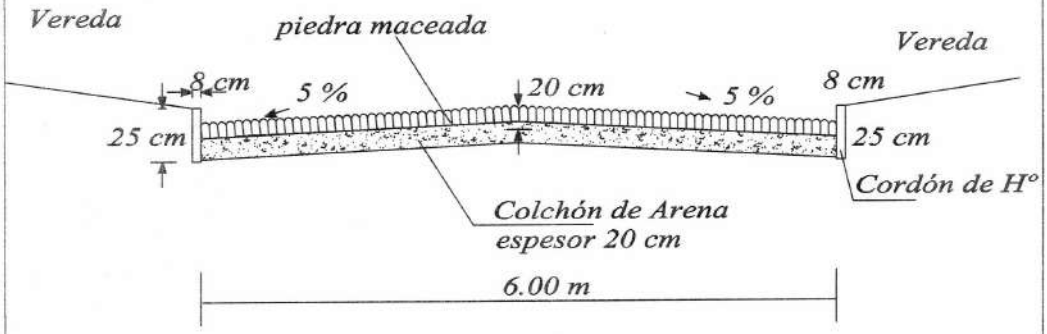

MUNICIPALIDAD DE CAPIATA

DIRECCION DE INFRAESTRUCTURA PUBLICA Y SERVICIOS

DISEÑO DE PERFIL TRANSVERSAL

TRAMO: CALLE SIN NOMBRE, COMPAÑÍA 7 YBYRARO, BARRIO MANGO TY

DETALLES CONSTRUCTIVOS	Lamina N° DC - 01	Escala 1/50
FECHA : ENERO 2021		

CORTE TRANSVERSAL

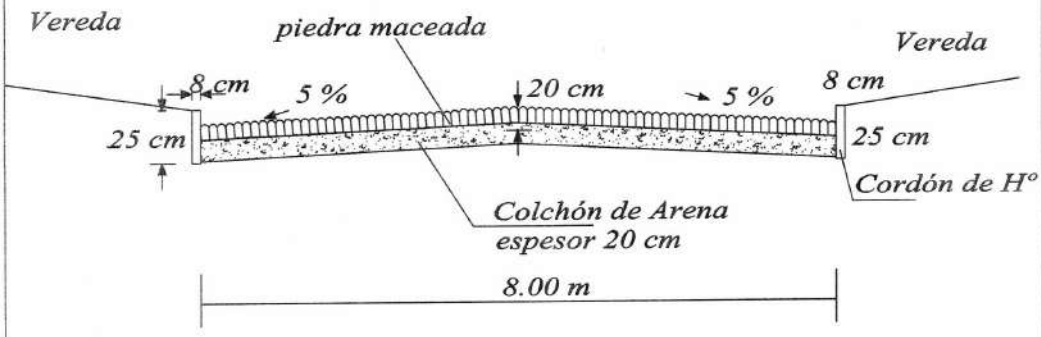

MUNICIPALIDAD DE CAPIATA

DIRECCION DE INFRAESTRUCTURA PUBLICA Y SERVICIOS

TRAMO: CALLE SIN NOMBRE, COMPAÑÍA 7 YBYRARO, BARRIO MANGO TY

PLANTA DE UBICACIÓN	Lamina N° DC - 02	Escala 1/500
FECHA : ENERO 2021		

PLANTA DE UBICACIÓN

COORDENADAS

P1: X: 453.874 ; Y: 7.187.952

P2: X: 453.518 ; Y: 7.188.025