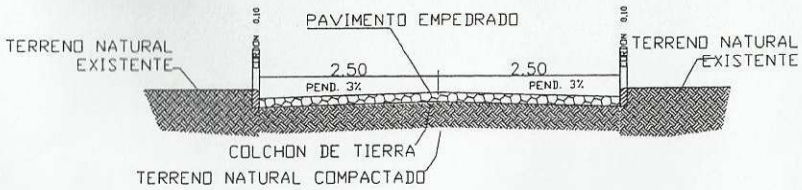

CORTE

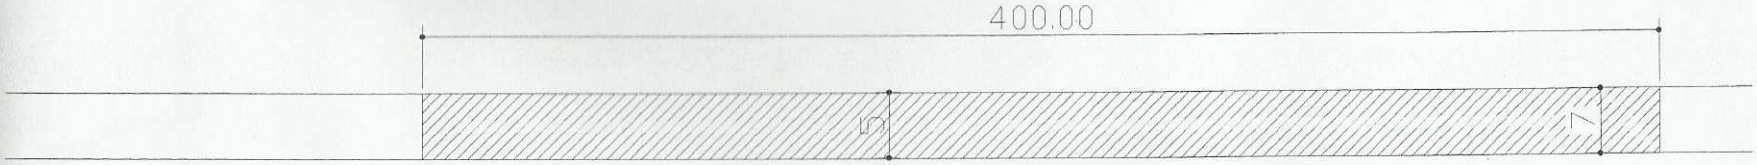

PLANTA

CROQUIS 1	PROYECTO EJECUTIVO	
PROYECTO:	Fecha: Octubre 2015	Plano N°:
CALCULO:		
DIBUJO:	Escala Original:	
DT/D.P.E.:		