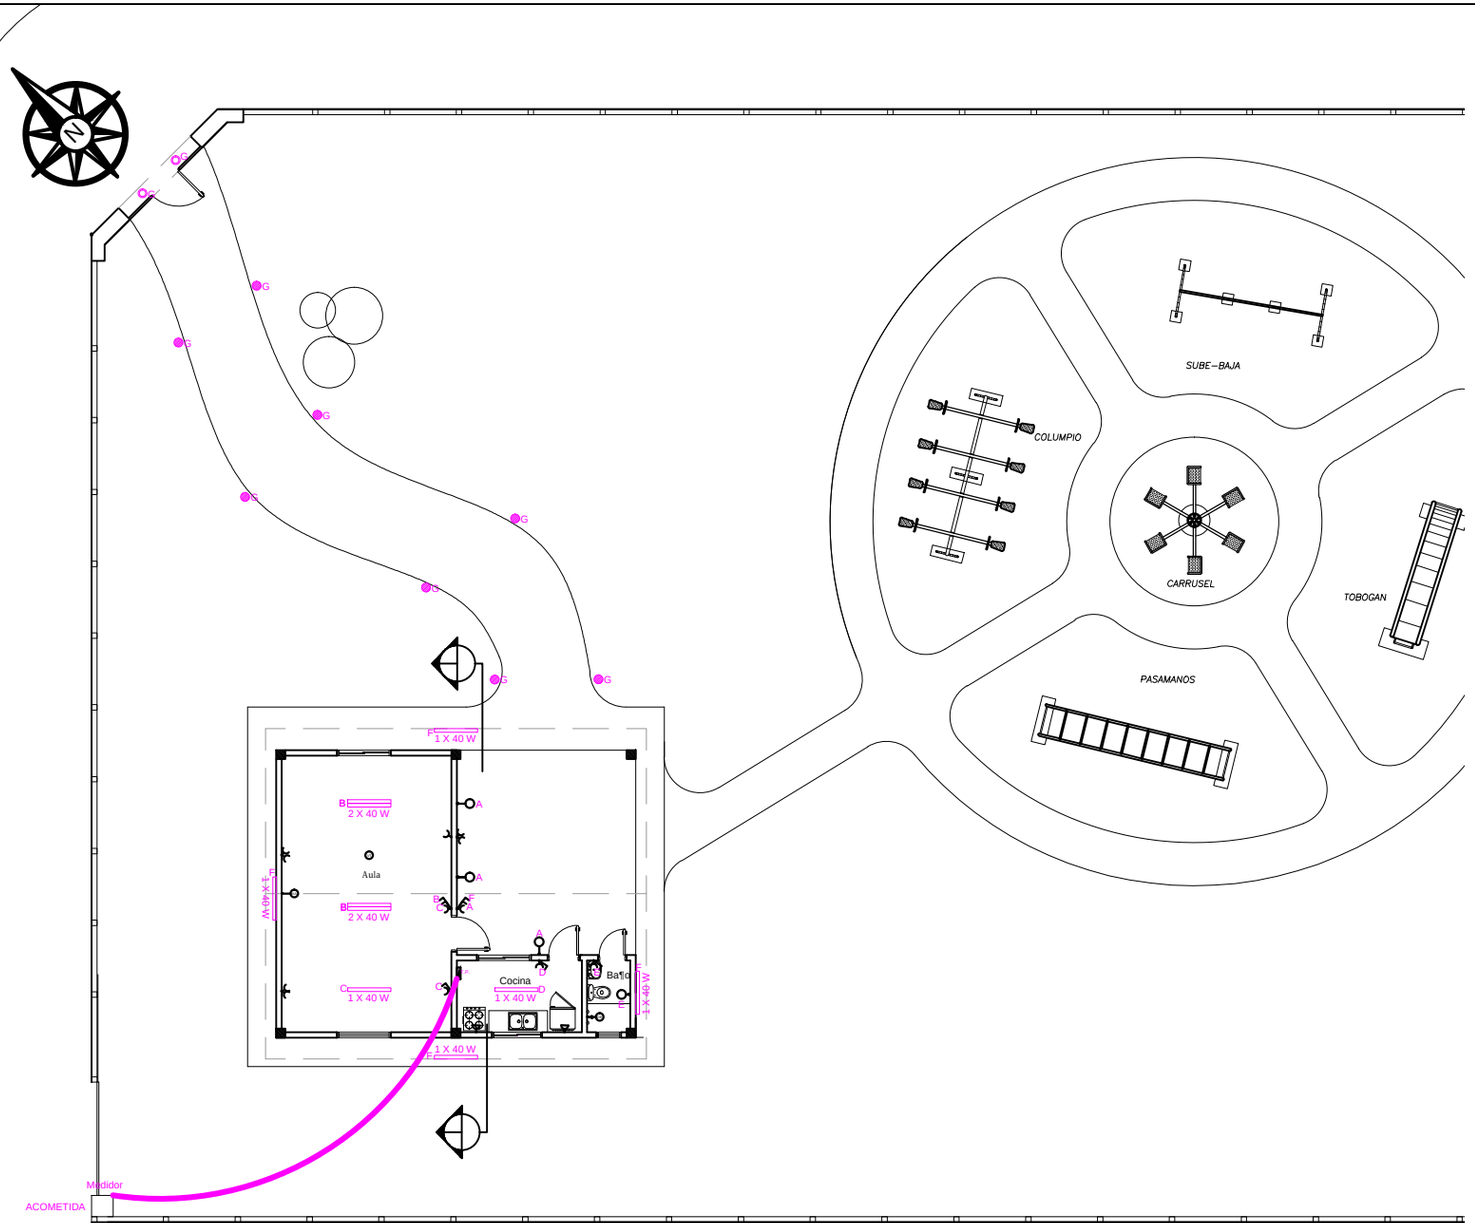


**REFERENCIA**

- Tablero Principal
- Equipo Fluorescente de 40 Watt
- Equipo Fluorescente de 2x40 Watt
- Aplique de pared
- Toma Corriente Media
- Toma Corriente Baja
- Llave Doble de Luz
- Llave Simple de Luz
- Farola de exterior baja
- Lamparas de embutir tipo lets
- VT — Ventilador de Techo
- AA — Aire Acondicionado
- DE — Ducha Eléctrica

Esq. Inst. El®ctrica
Planta del Conjunto
ESC.: 1_____200

Obra:
Guarder²a de
Ni¶os

Ubicaci·n:
Calle 8 de
Diciembre esq.
Calle Eugenio
Tischer

Municipalidad de
Bella Vista

Direcci·n de Obras
y Servicios