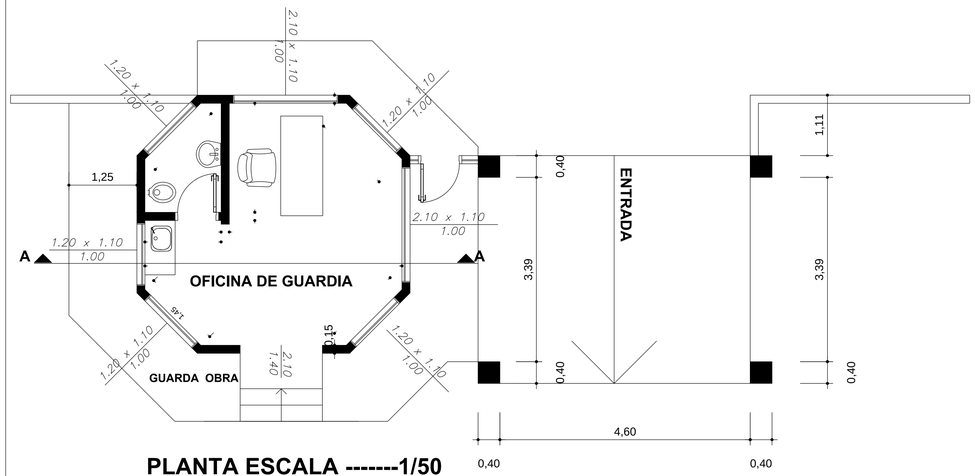

PLANTA ESCALA -------1/50

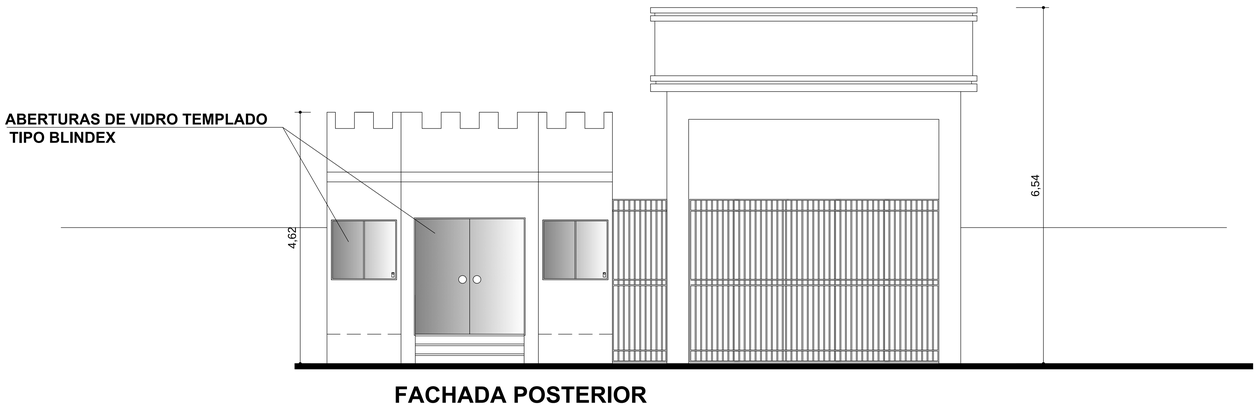

FACHADA POSTERIOR

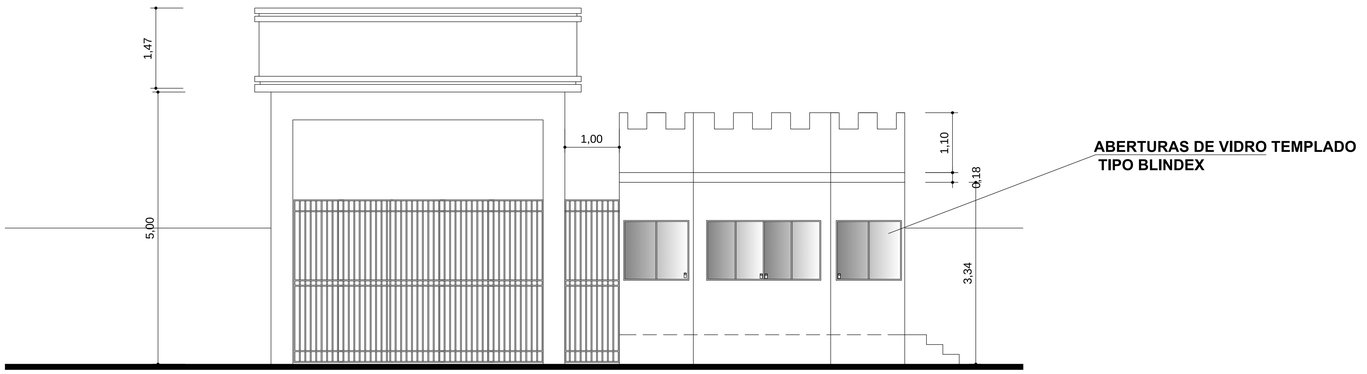

FACHADA FRONTAL

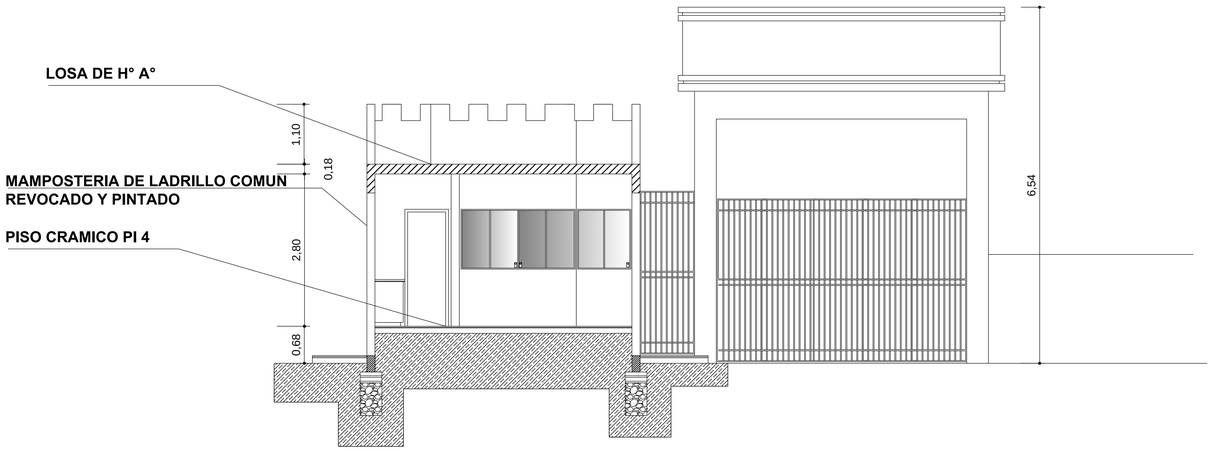

CORTE A-A -------1/50

PROYECTO DE CASETA DE CONTROL

UBICACION:	RUTA TRANSCHACO KM.13,5
PROPIETARIO:	MINISTERIO DE DEFENSA NACIONAL -DISERINTE
DIRECCION:	Avda.ARTIGAS C/ GRAL SANTOS
PROFESIONAL:	ARQ.ROBERTO MIRES Pat.Prof.No:5853
DIRECCION:	Avda.ARTIGAS C/ GRAL SANTOS
SUP. DE TERRENO:	109Ha5263m2 SUP. A CONSTRUIR:2864.64 M2
CTA. CTE. CTRAL. Nº:	27-1467-02 / 27- 1467 - 03

PROPIETARIO

PROFESIONAL