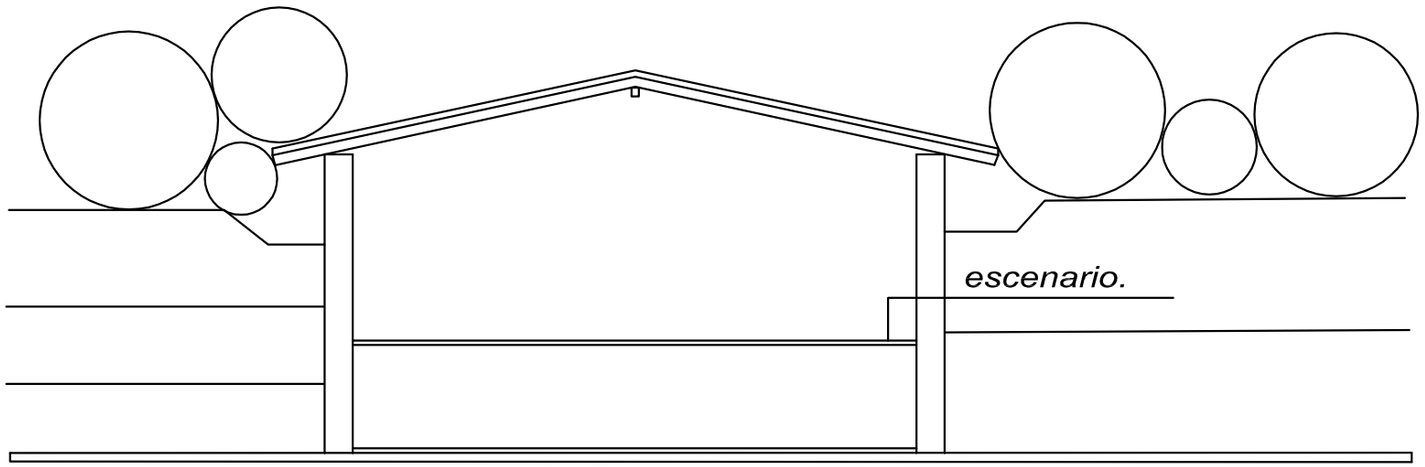


PLANTA ARQUITECTONICA

Esc. 1/50

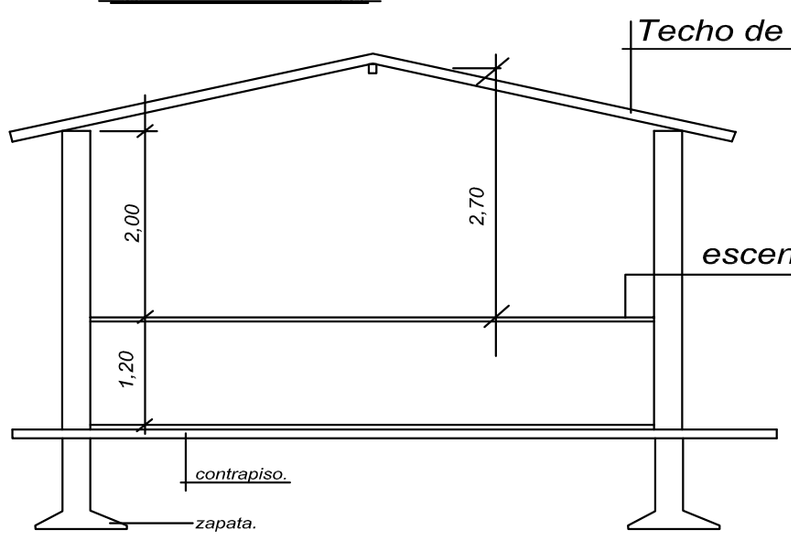


PLANTA ARQUITECTONICA

Esc. 1/50

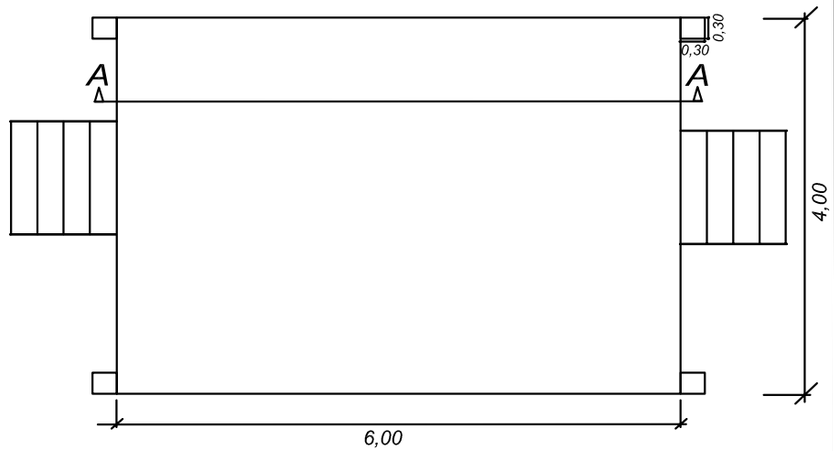


PLANTA ARQUITECTONICA

Esc. 1/50

| | |
|---|---|
| MUNICIPALIDAD DE CARMELO PERALTA. | |
| OBRA: Escenario. | |
| UBICACION: Carmelo Peralta. | |
| PROPIETARIO: Municipalidad de Carmelo Peralta. | |
| PROFESIONAL: Ing. Carlos Ruben Ovejero S. | REG. PROF. |
| | 1/1 |
| | FECHA |
| PROPIETARIO / PROFESIONAL | ENERO/2018 |