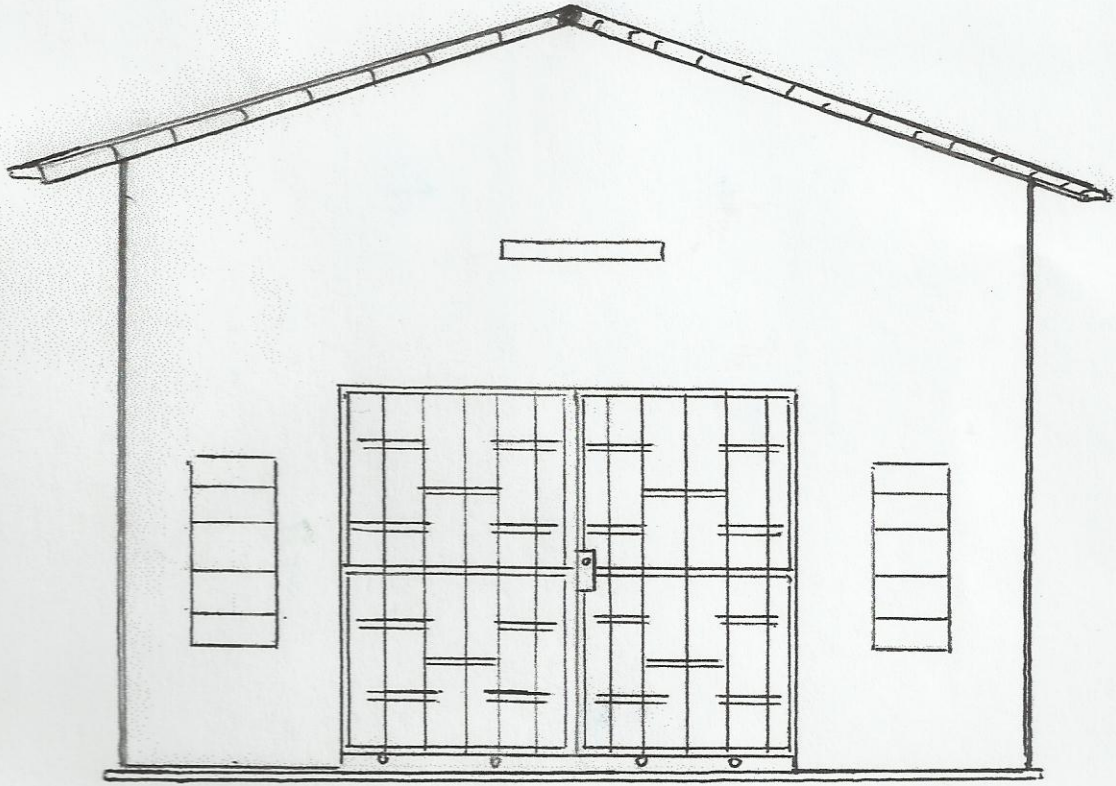

FACHADA PRINCIPAL

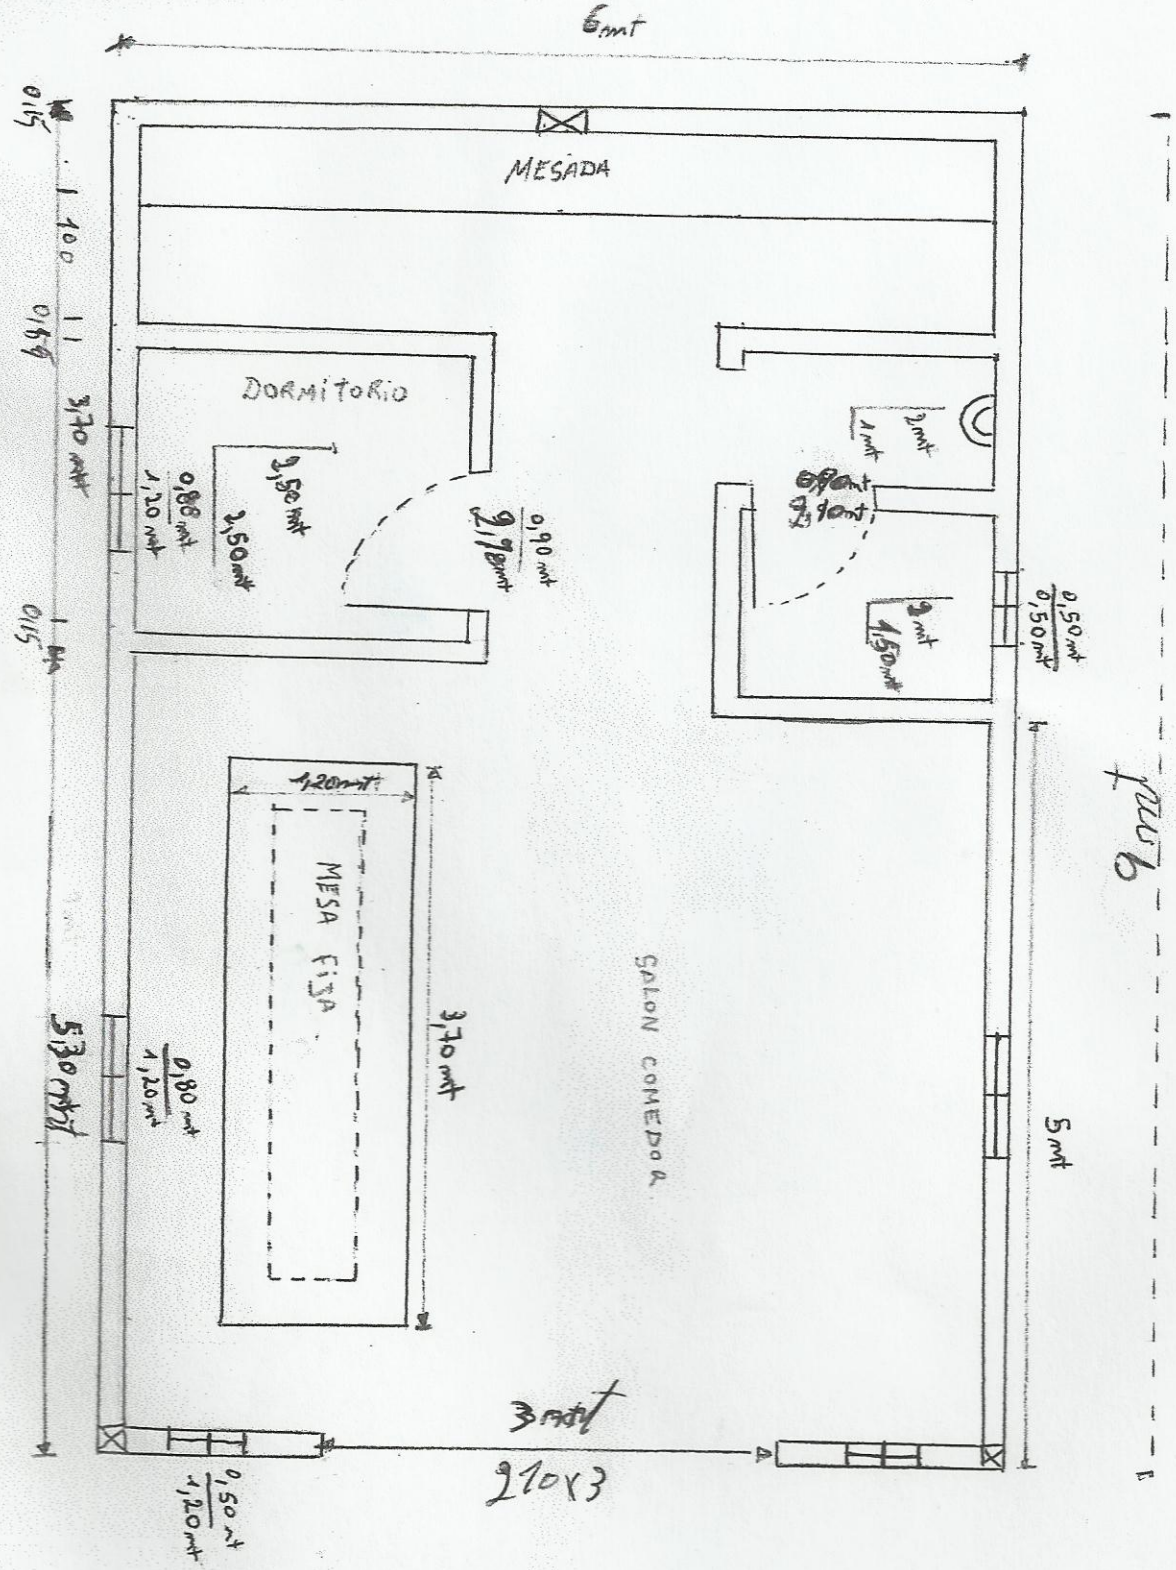

PLANO: PLANTA: ESC: 1,50

ESCALA 1:50

COMEDOR. SANTO. ANGEL