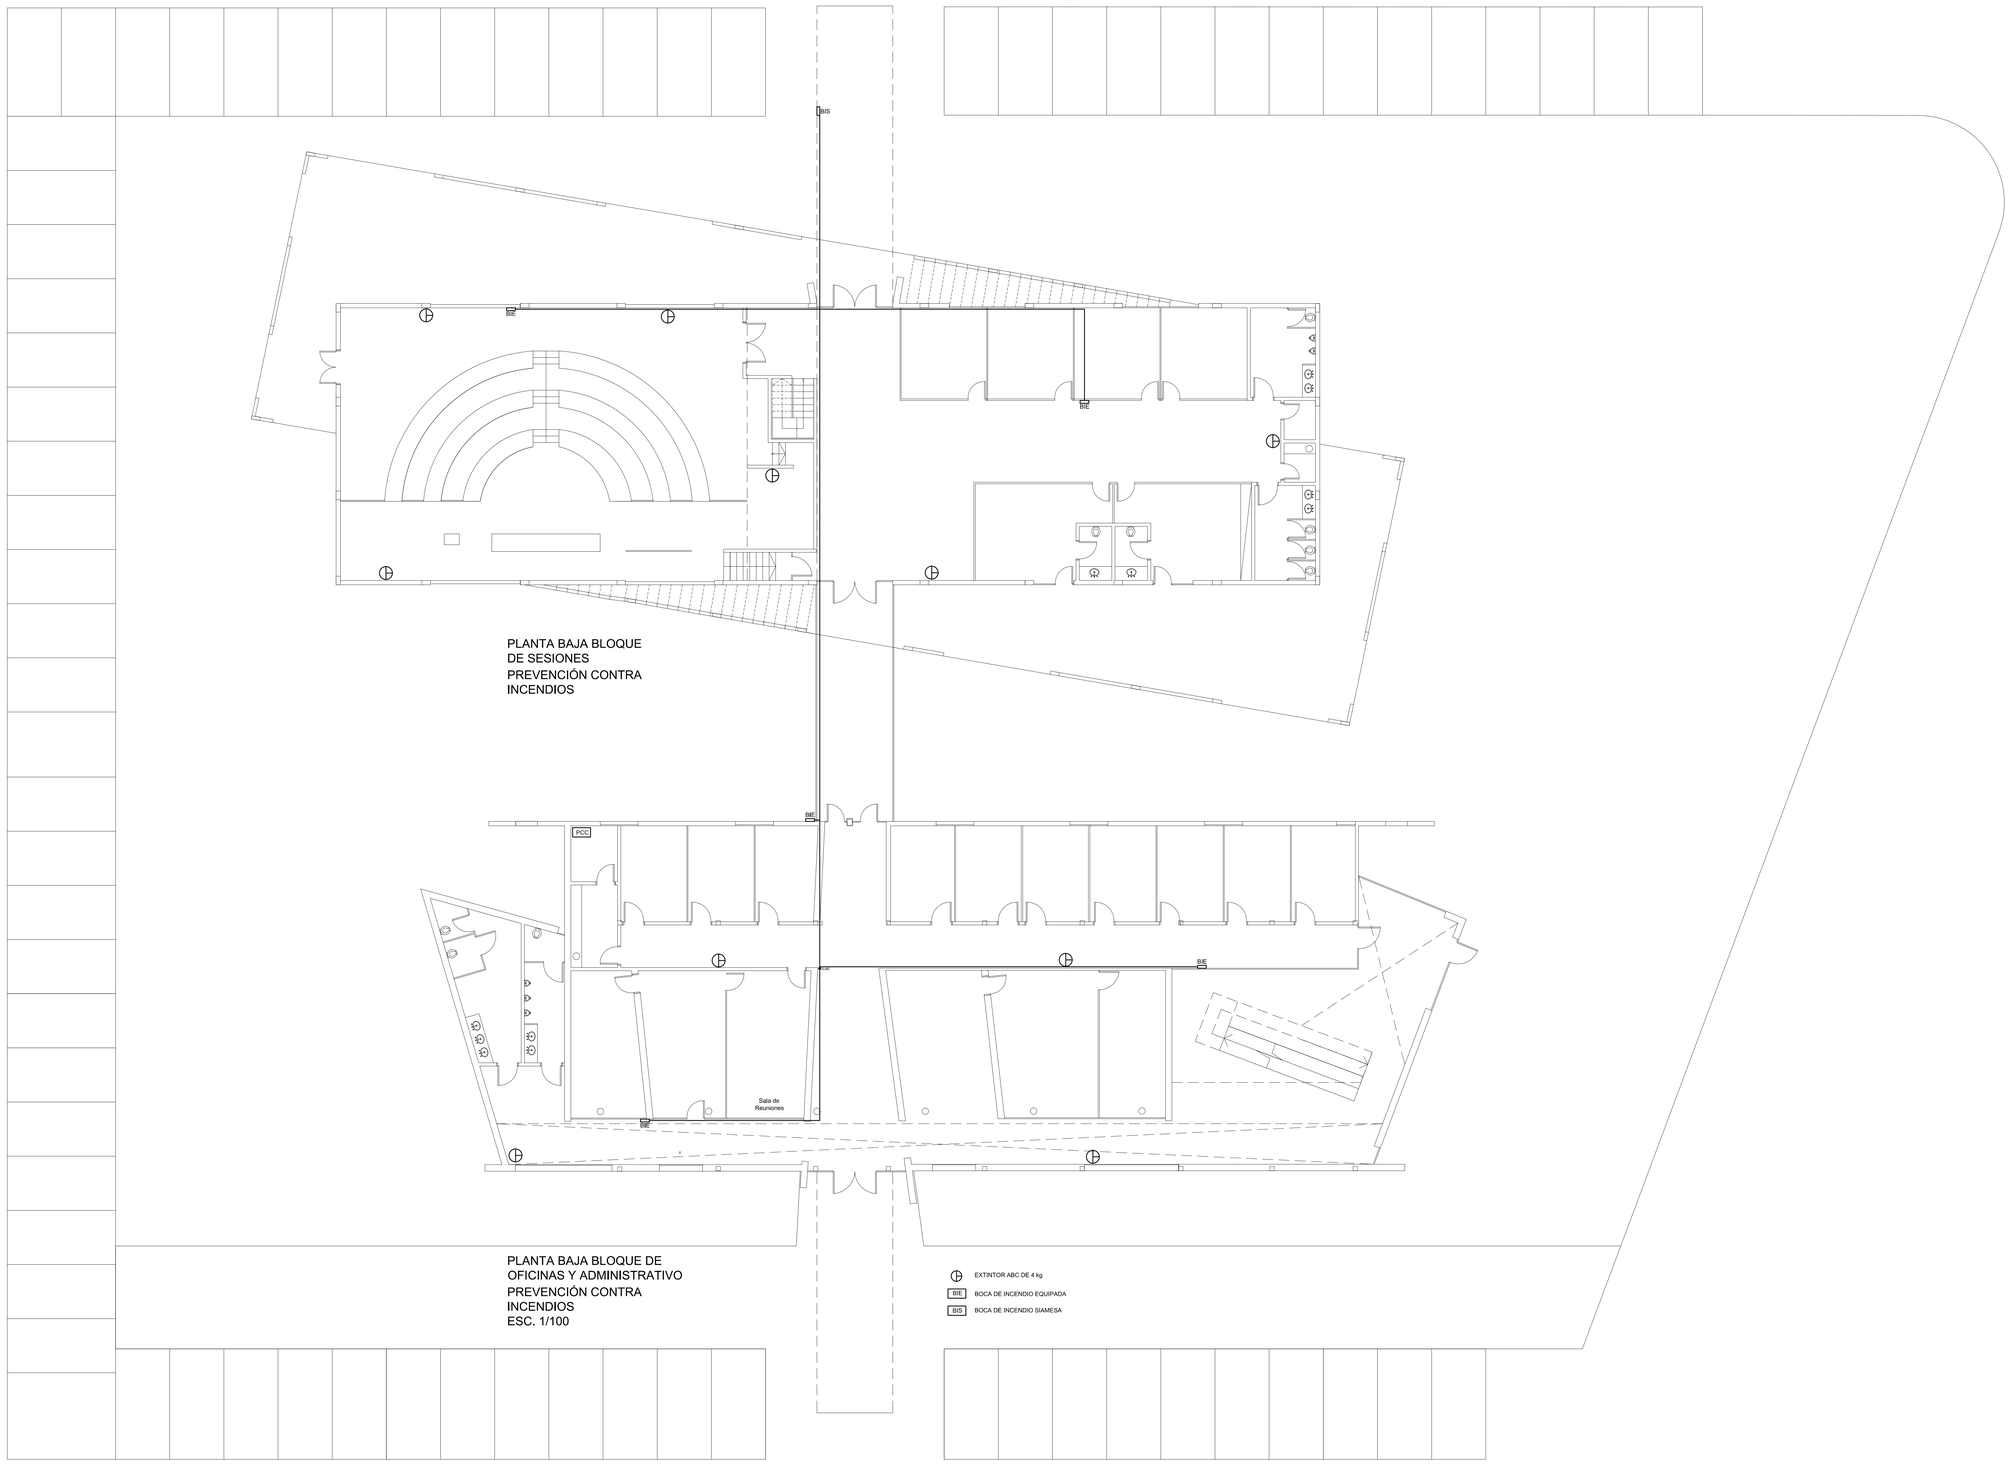

PLANTA BAJA BLOQUE
DE SESIONES
PREVENCIÓN CONTRA
INCENDIOS

PLANTA BAJA BLOQUE DE
OFICINAS Y ADMINISTRATIVO
PREVENCIÓN CONTRA
INCENDIOS
ESC. 1/100

EXTINTOR ABC DE 4 kg

BIE BOCA DE INCENDIO EQUIPADA

BIS BOCA DE INCENDIO SIAMESA