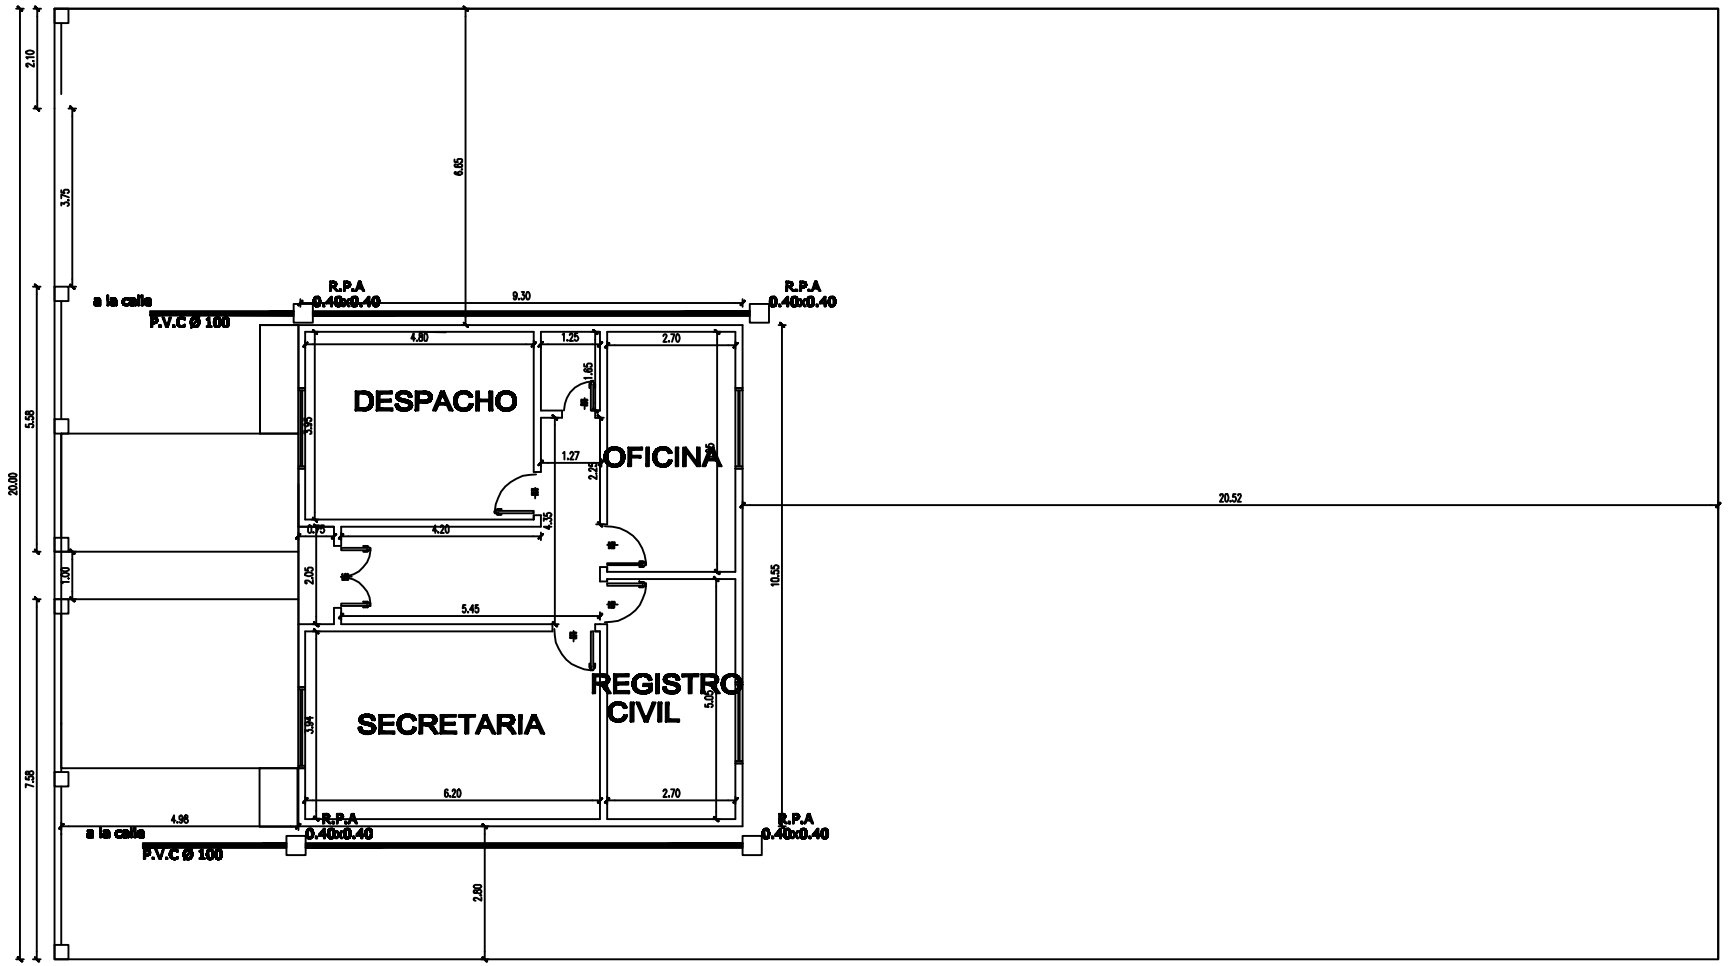


# PODER JUDICIAL
## CORTE SUPREMA DE JUSTICIA
DIRECCION DE INFRAESTRUCTURA FISICA

| | | | |
|---|---|---|---|
| OBRA: JUZGADO DE PAZ<br>UBICACION: EMBOSCADA | | | PLANO N°<br>Lote E<br>Item 5-3 |
| PLANO: PLANTA ARQUITECTONICA | | | |
| PROYECTO | ESCALA | DIBUJO | FECHA |
| DEPARTAMENTO DE OBRAS Y PROYECTOS | | Arq. M.F.de A | Agosto/2009 |