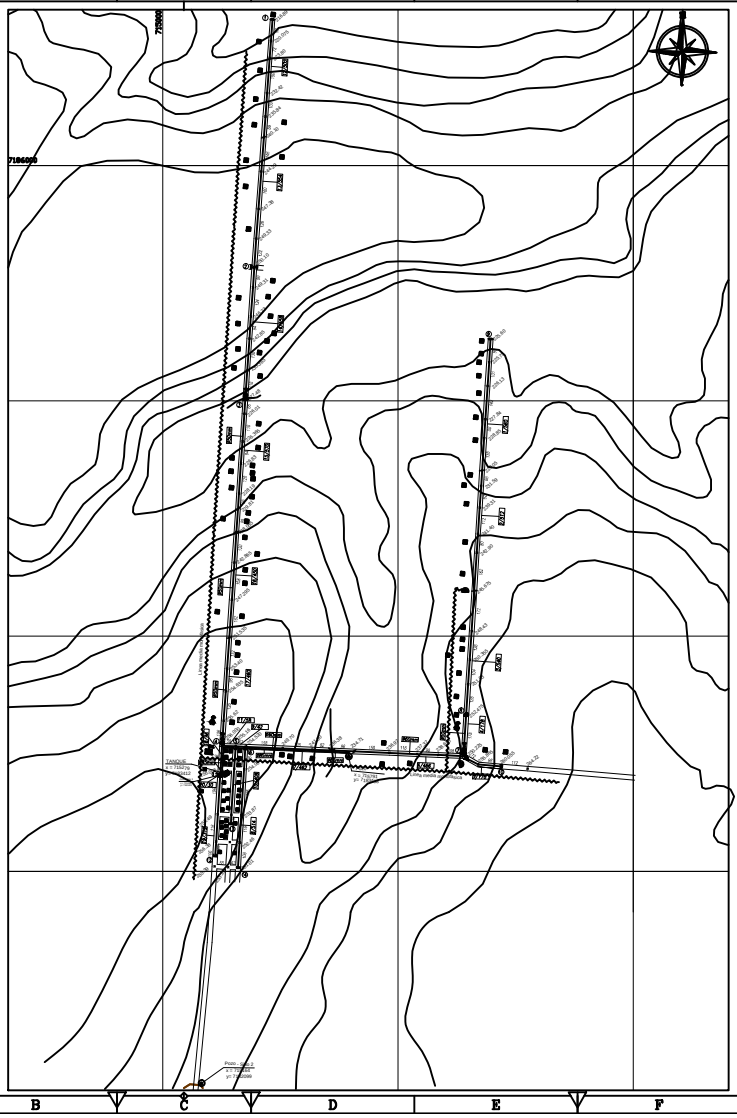

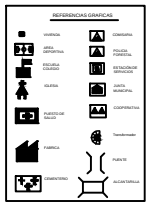

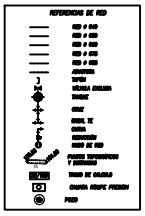

SOL: LAS CAÑERIAS SIN INDICACION DE DIAMETRO SON DE Ø 40 mm

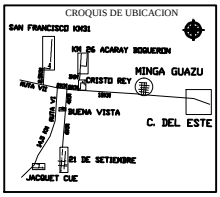

REPUBLICA DEL PARAGUAY

SISTEMA DE ABASTECIMIENTO DE AGUA POTABLE

LOCALIDAD:	DISTRITO:	DEPARTAMENTO:
Km 26 Acaray - Boquerón	Minga Guazu	Alto Parana

Servicio de Consultoría para el Relevamiento y Selección de Comunidades, para la conformación de Juntas de Saneamiento y Diseño ejecutivo de Sistemas de agua para 225 Comunidades de la Región Oriental y Occidental

Proyecto Nacional de Inversión para Agua y Saneamiento en Comunidades Vulnerables

Contrato N° 75/2012 - Lote 9

FECHA:	NOMBRE DE ARCHIVO:	LAMINA N°.:
2013	boqueronkm26acaray.dwg	1

ESCALA 1 / 7500