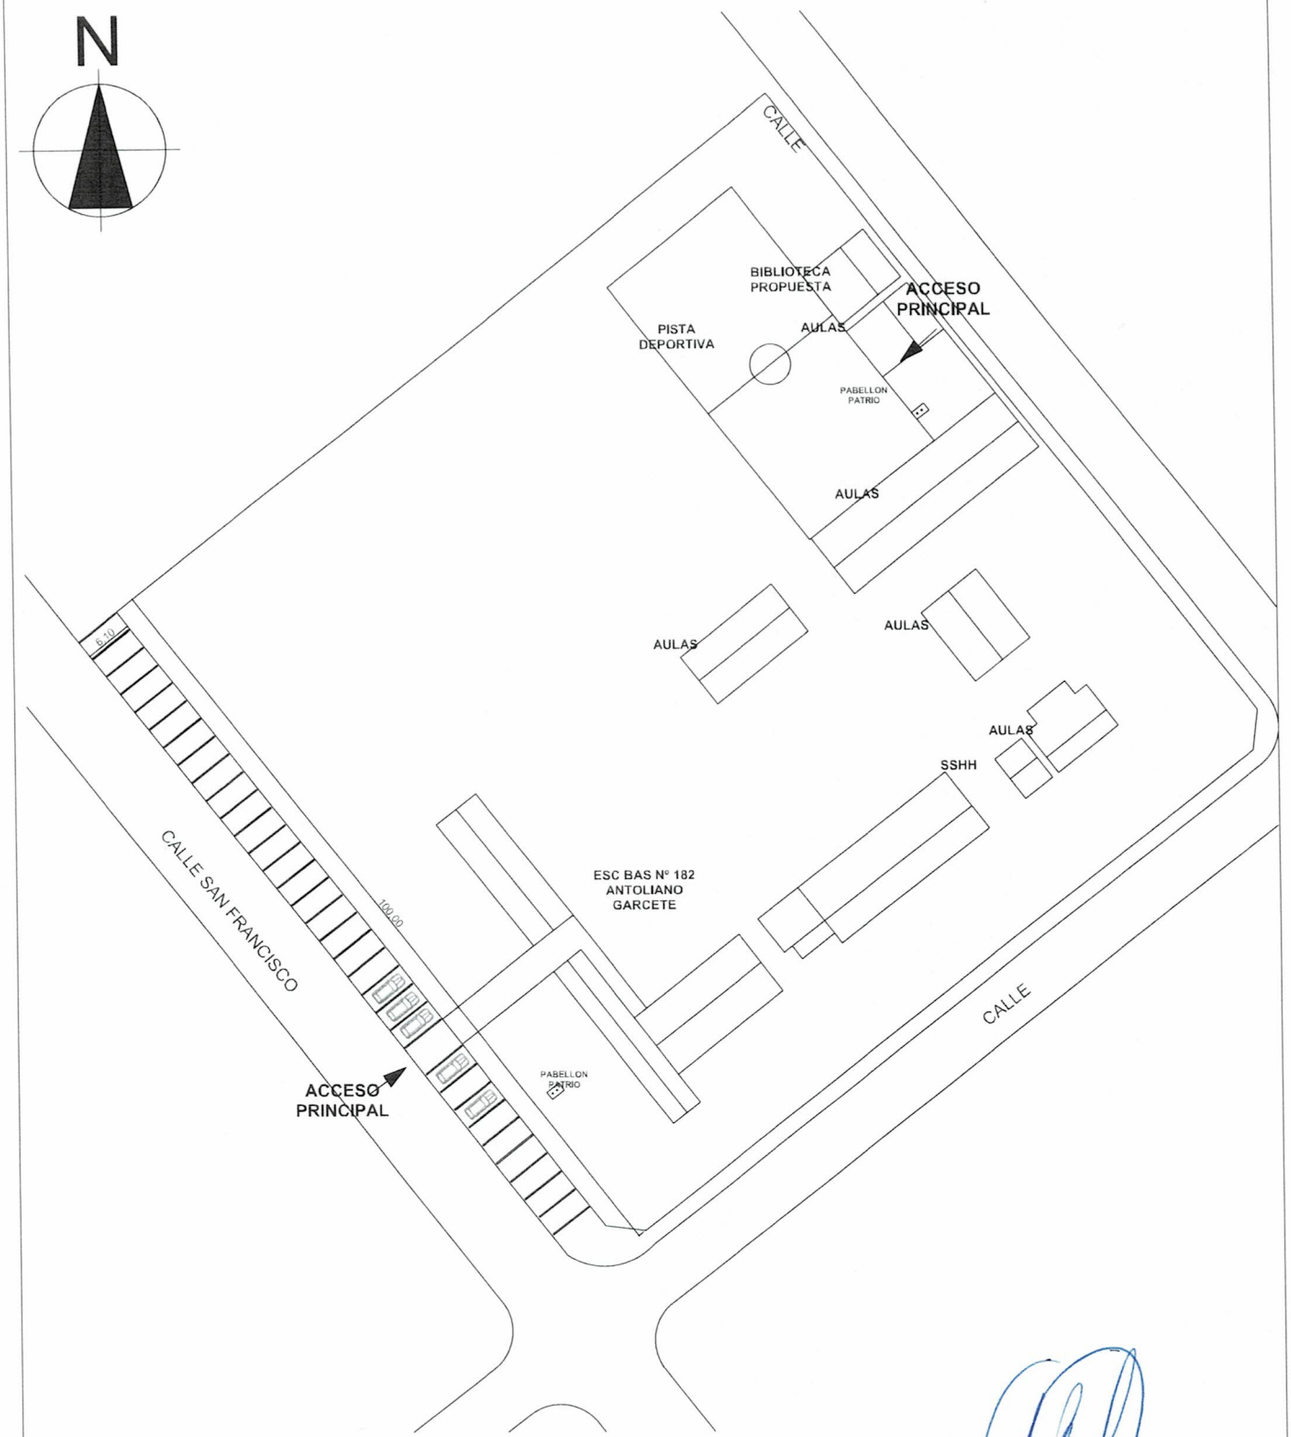

Arq. Martha V. Sarabia
Reg. M.O.P.V. Nº 2.709
BIOARQ
Construcción y Consultoría

PLANTA DE UBICACION
S/E

OBRA: CONSTRUCCION DE VEREDA PARA ESTACIONAMIENTO PARA AUTOS Y CANALIZACION DE DESAGUE PLUVIAL EN LA ESC. BAS. Nº 182 ANTOLIANO GARCETE

MUNICIPALIDAD DE JOSE FALCON

XV DEPARTAMANETO DE PRESIDENTE HAYES

PROFESIONAL: ARQ. MARTHA SARABIA.-

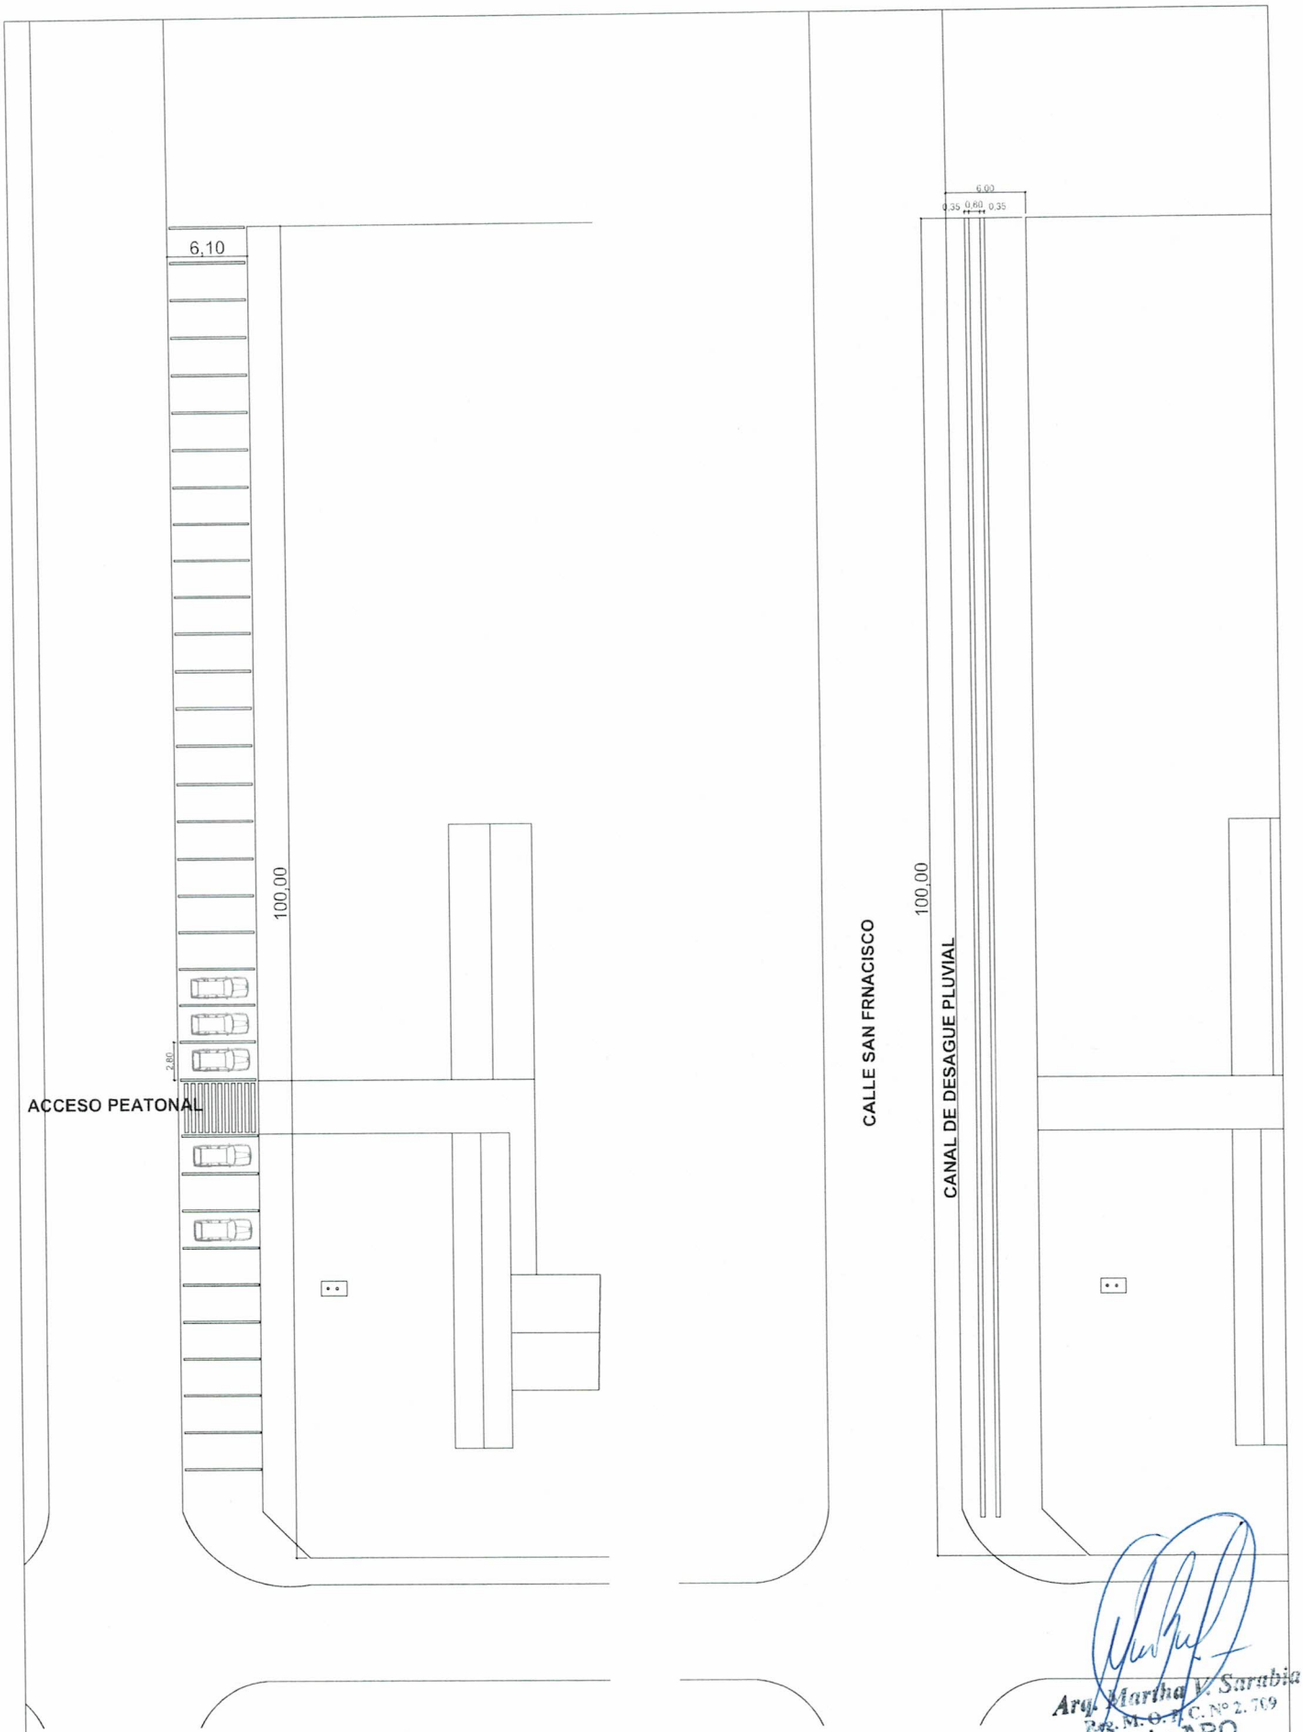

Arq. Martha V. Sarabia
Reg. M.O.P.C. Nº 2.709
BioARQ
Construcción y Consultoría

PLANTA ACOTADA VEREDA
S/E

PLANTA ACOTADA CANAL
S/E

OBRA: CONSTRUCCION DE VEREDA PARA ESTACIONAMIENTO PARA AUTOS Y CANALIZACION DE DESAGUE PLUVIAL EN LA ESC. BAS. Nº 182 ANTOLIANO GARCETE

MUNICIPALIDAD DE JOSE FALCON

XV DEPARTAMANETO DE PRESIDENTE HAYES

PROFESIONAL: ARQ. MARTHA SARABIA.-

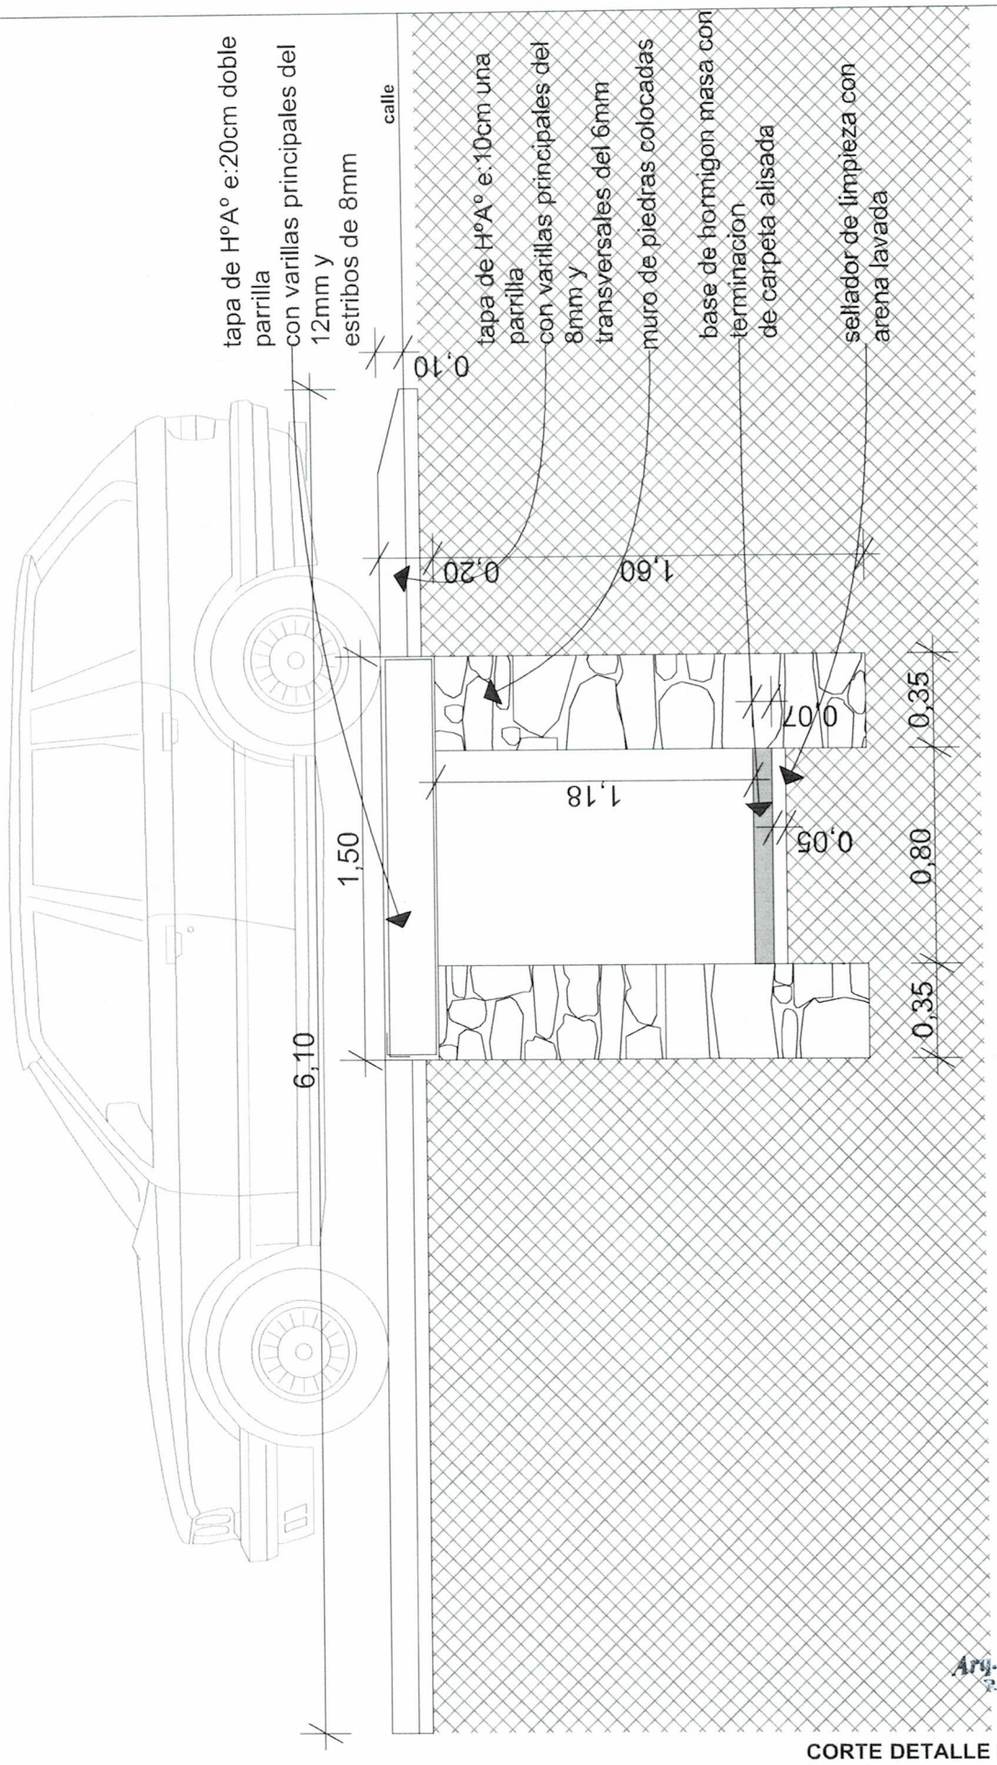

Arq. Martha V. Sarabia
Reg. M. O. P. C. Nº 2.709
BioARQ
Construcción y Consultoría

CORTE DETALLE DE VEREDA/CANAL
S/E

OBRA: CONSTRUCCION DE VEREDA PARA ESTACIONAMIENTO PARA AUTOS Y CANALIZACION DE DESAGUE PLUVIAL EN LA ESC. BAS. Nº 182 ANTOLIANO GARCETE

MUNICIPALIDAD DE JOSE FALCON

XV DEPARTAMANETO DE PRESIDENTE HAYES

PROFESIONAL: ARQ. MARTHA SARABIA.-

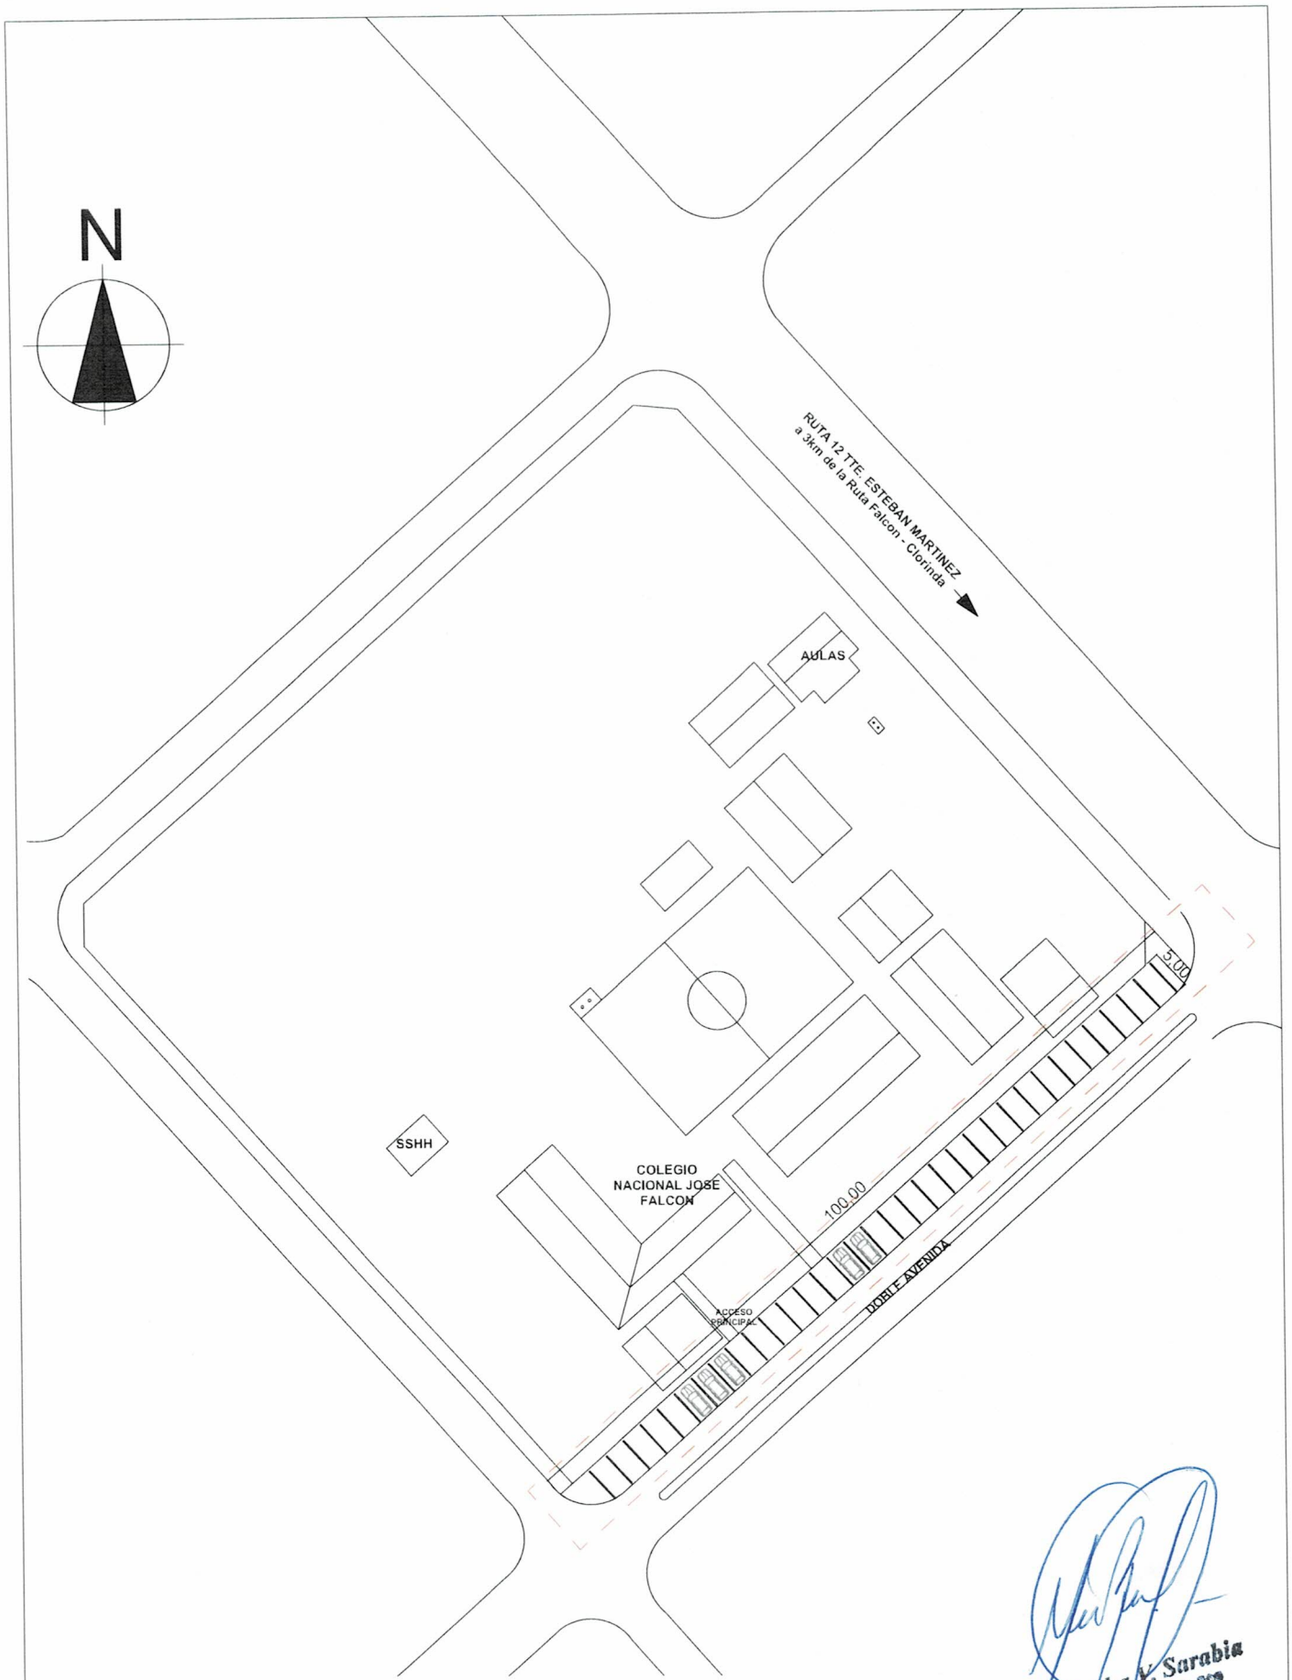

Arq. Martha V. Sarabia
Reg. M.O.P.C. Nº 2.709
BioARQ
Construcción y Consultoría

PLANTA DE UBICACION
S/E

OBRA: CONSTRUCCION DE VEREDA PARA ESTACIONAMIENTO PARA AUTOS Y CANALIZACION DE DESAGUE PLUVIAL EN EL COLEGIO NACIONAL JOSE FALCON

MUNICIPALIDAD DE JOSE FALCON

XV DEPARTAMANETO DE PRESIDENTE HAYES

PROFESIONAL: ARQ. MARTHA SARABIA.-

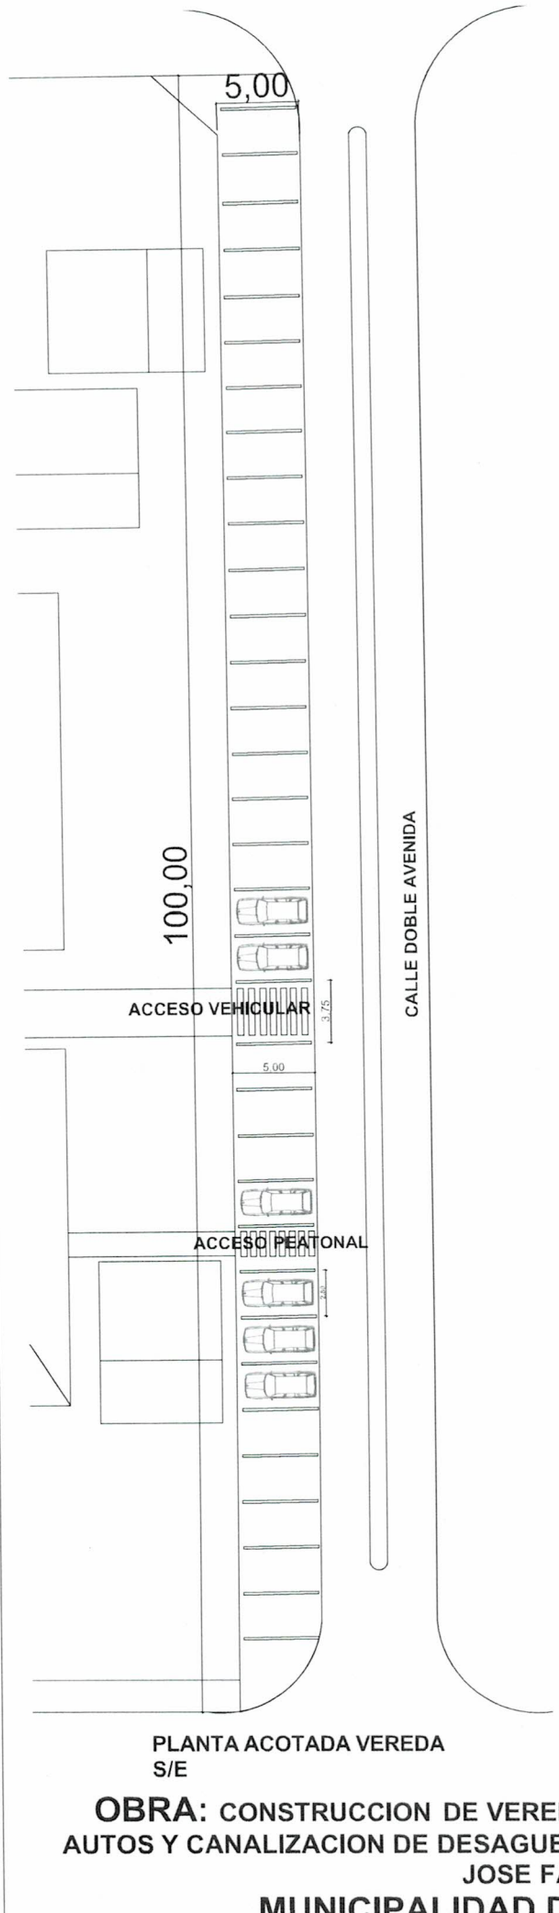

PLANTA ACOTADA VEREDA
S/E

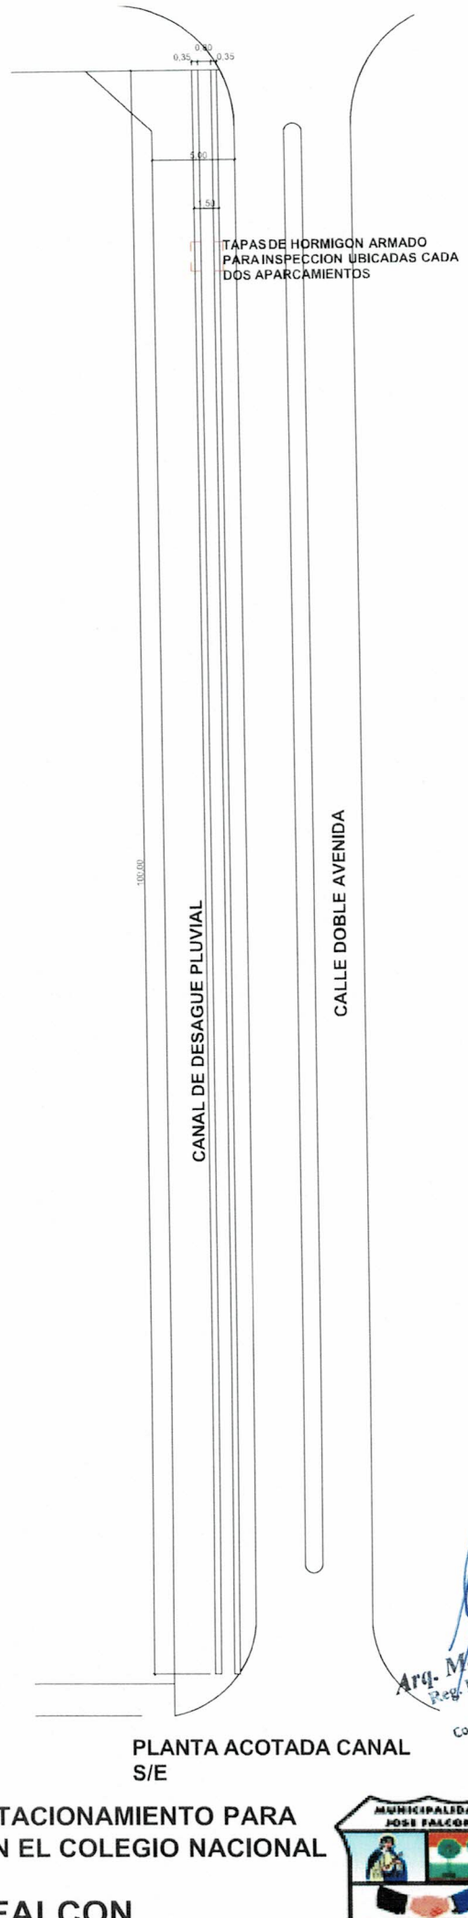

PLANTA ACOTADA CANAL
S/E

Arq. Martha V. Sarabia
Reg. M.O.P.C. Nº 2.759
BIOARQ
Construcción y Consultoría

OBRA: CONSTRUCCION DE VEREDA PARA ESTACIONAMIENTO PARA AUTOS Y CANALIZACION DE DESAGUE PLUVIAL EN EL COLEGIO NACIONAL JOSE FALCON

MUNICIPALIDAD DE JOSE FALCON

XV DEPARTAMANETO DE PRESIDENTE HAYES

PROFESIONAL: ARQ. MARTHA SARABIA.-

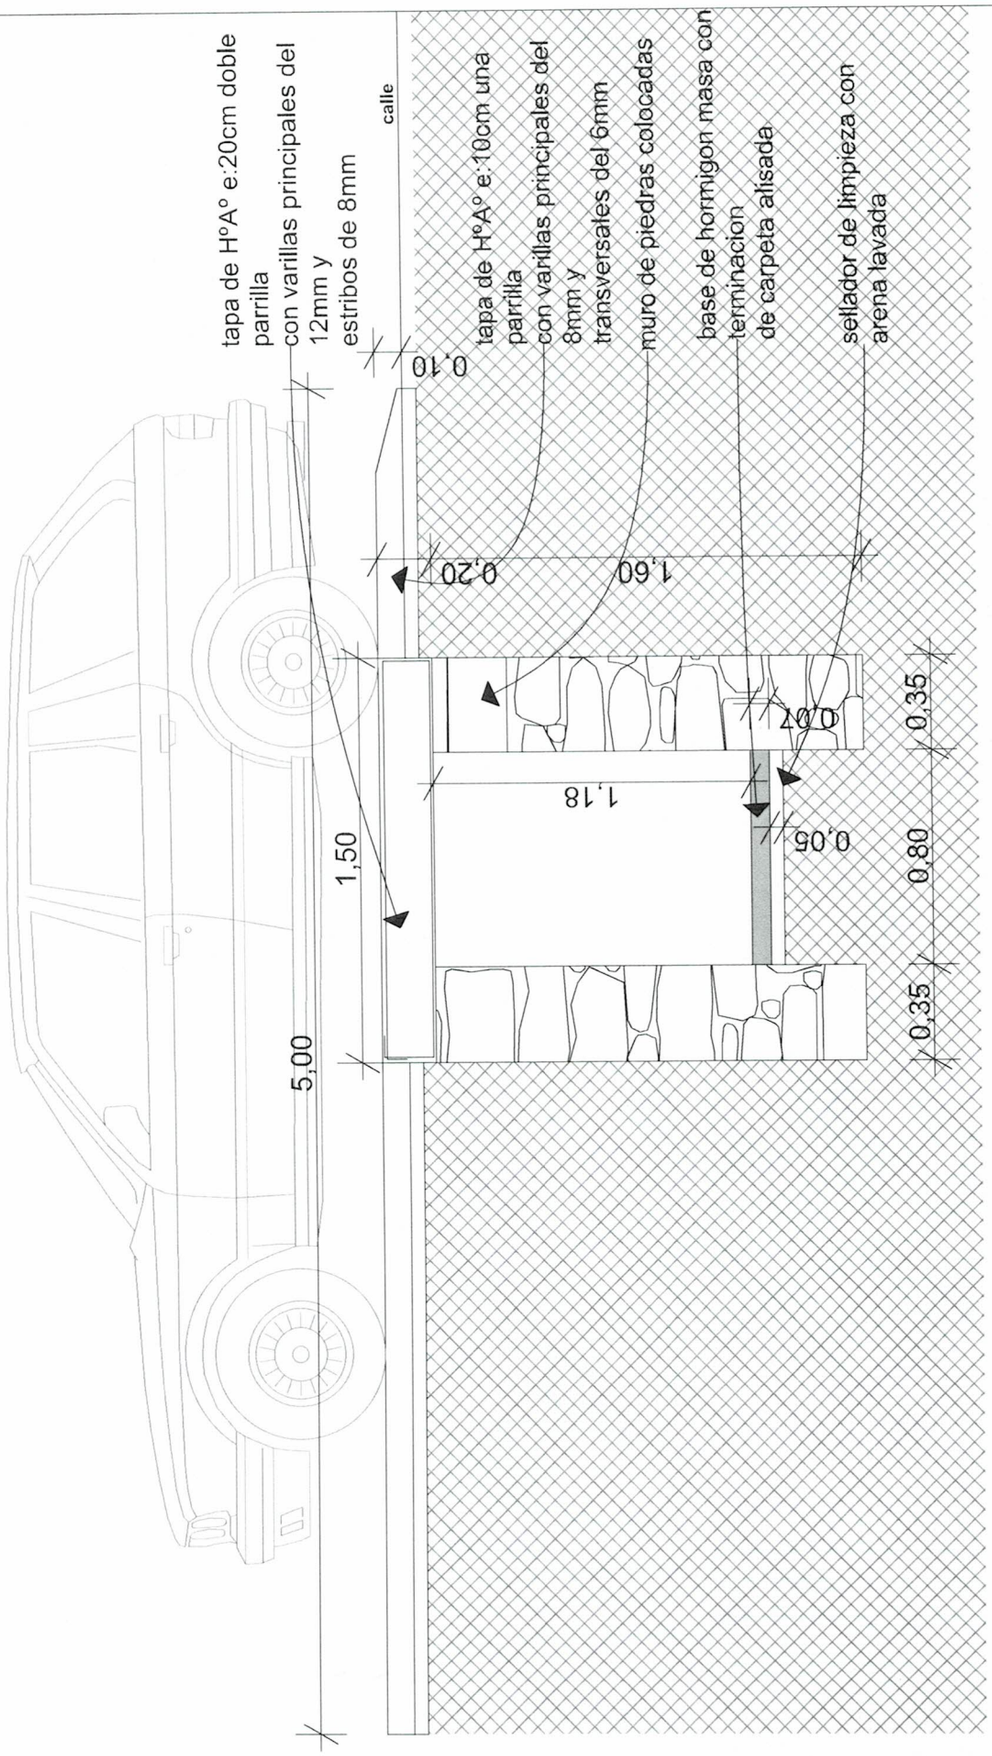

Arq. Martha V. Sarabia
Reg. M.O.P.C. Nº 2.799
BIOARQ
Construcción y Consultoría

CORTE DETALLE DE VEREDA/CANAL S/E

OBRA: CONSTRUCCION DE VEREDA PARA ESTACIONAMIENTO PARA AUTOS Y CANALIZACION DE DESAGUE PLUVIAL EN EL COLEGIO NACIONAL JOSE FALCON

MUNICIPALIDAD DE JOSE FALCON

XV DEPARTAMANETO DE PRESIDENTE HAYES

PROFESIONAL: ARQ. MARTHA SARABIA.-