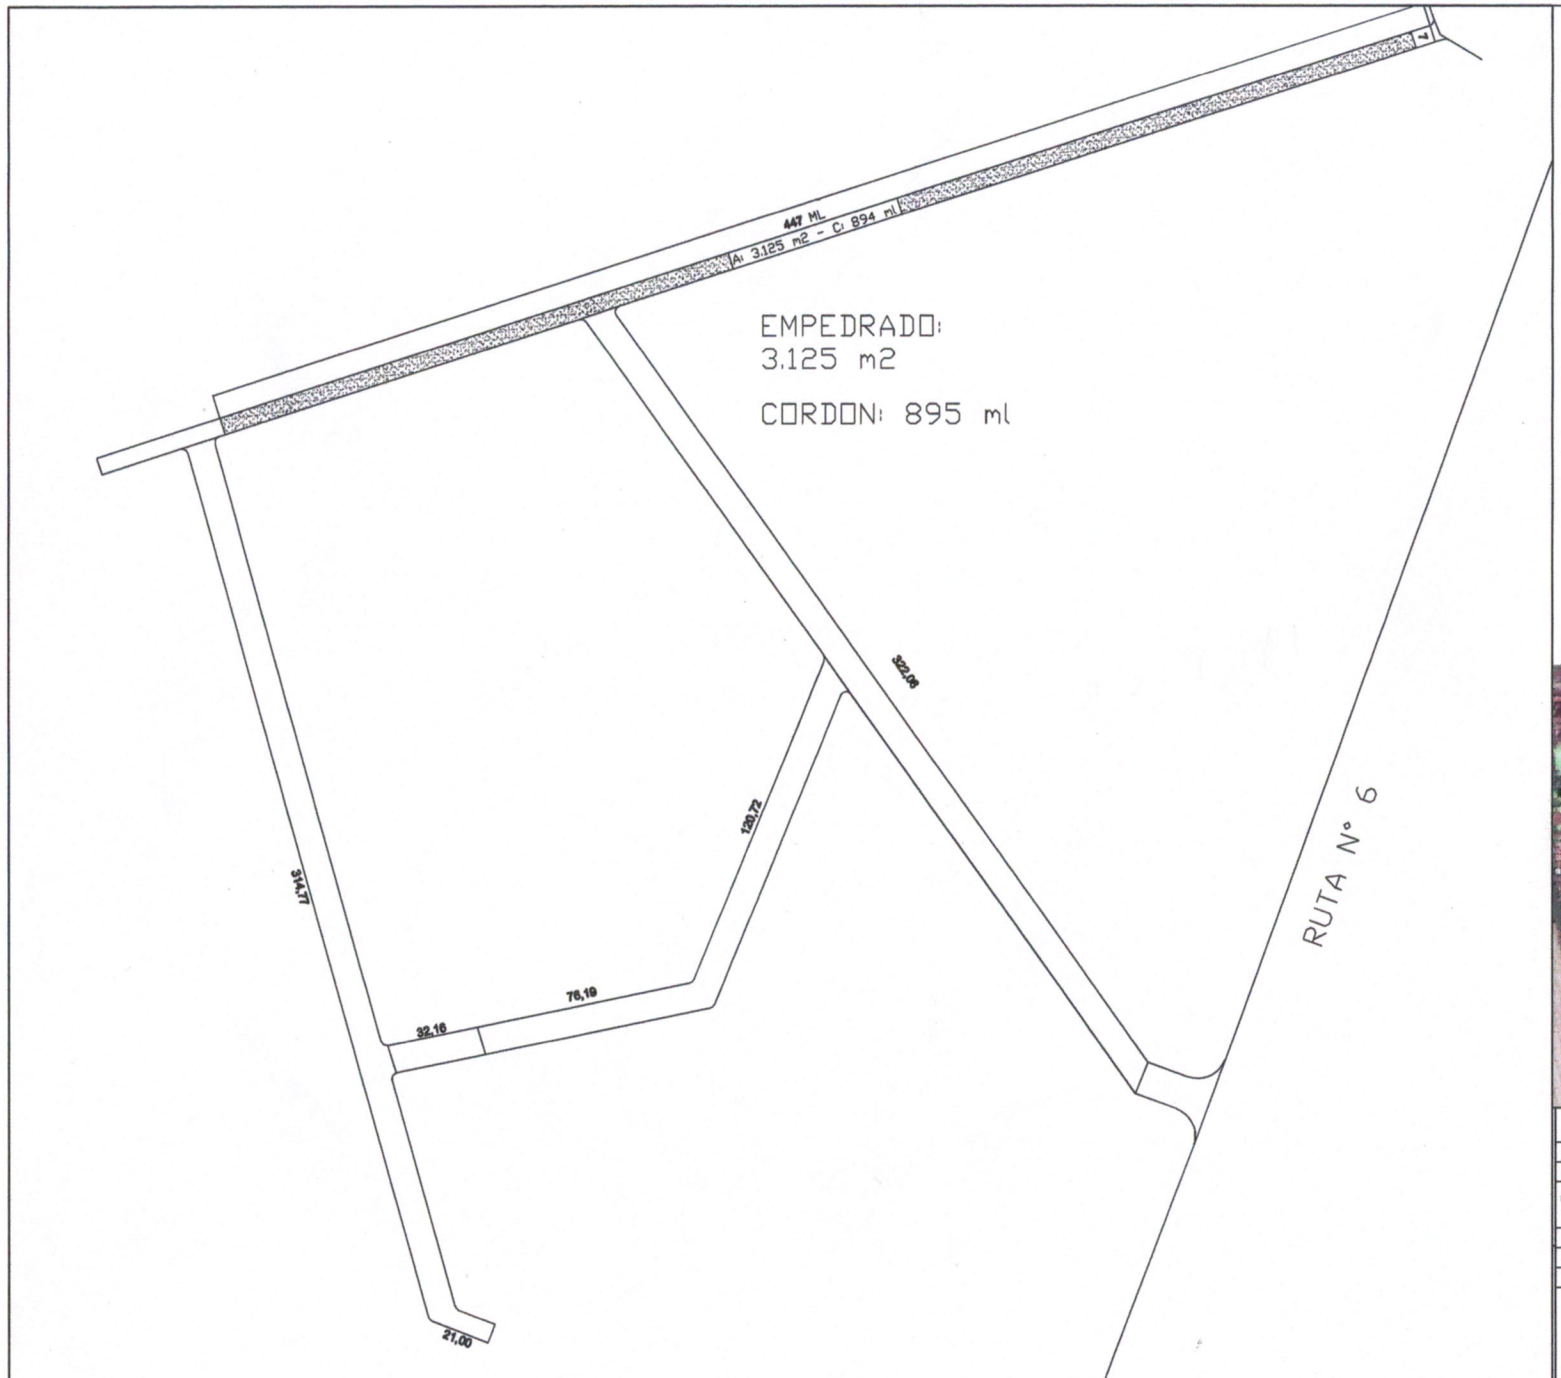

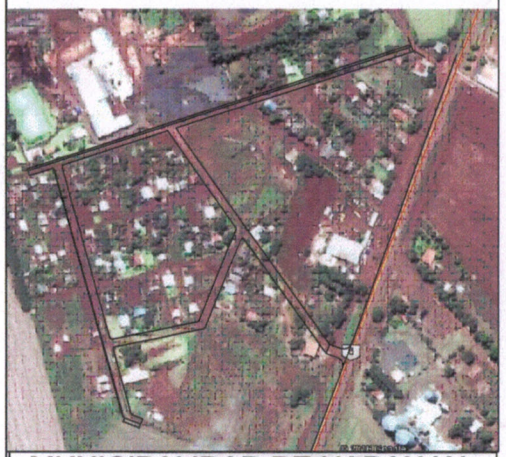

MUNICIPALIDAD DE NARANJAL

CONTRATACION DIRECTA N° .....

CONTRATO DE ELABORACION DE PROYECTOS DE INVERSION

OBRA: Pavimento tipo empedrado
Pavimentación Tipo Empedrado en el B° Santa Catalina.

PROYECTO: ING. CESAR CRISTALDO

FECHA : ENERO 2.017 ESCALA s/e

César D. Cristaldo
Ingeniero Civil

PROYECTISTA V° B°