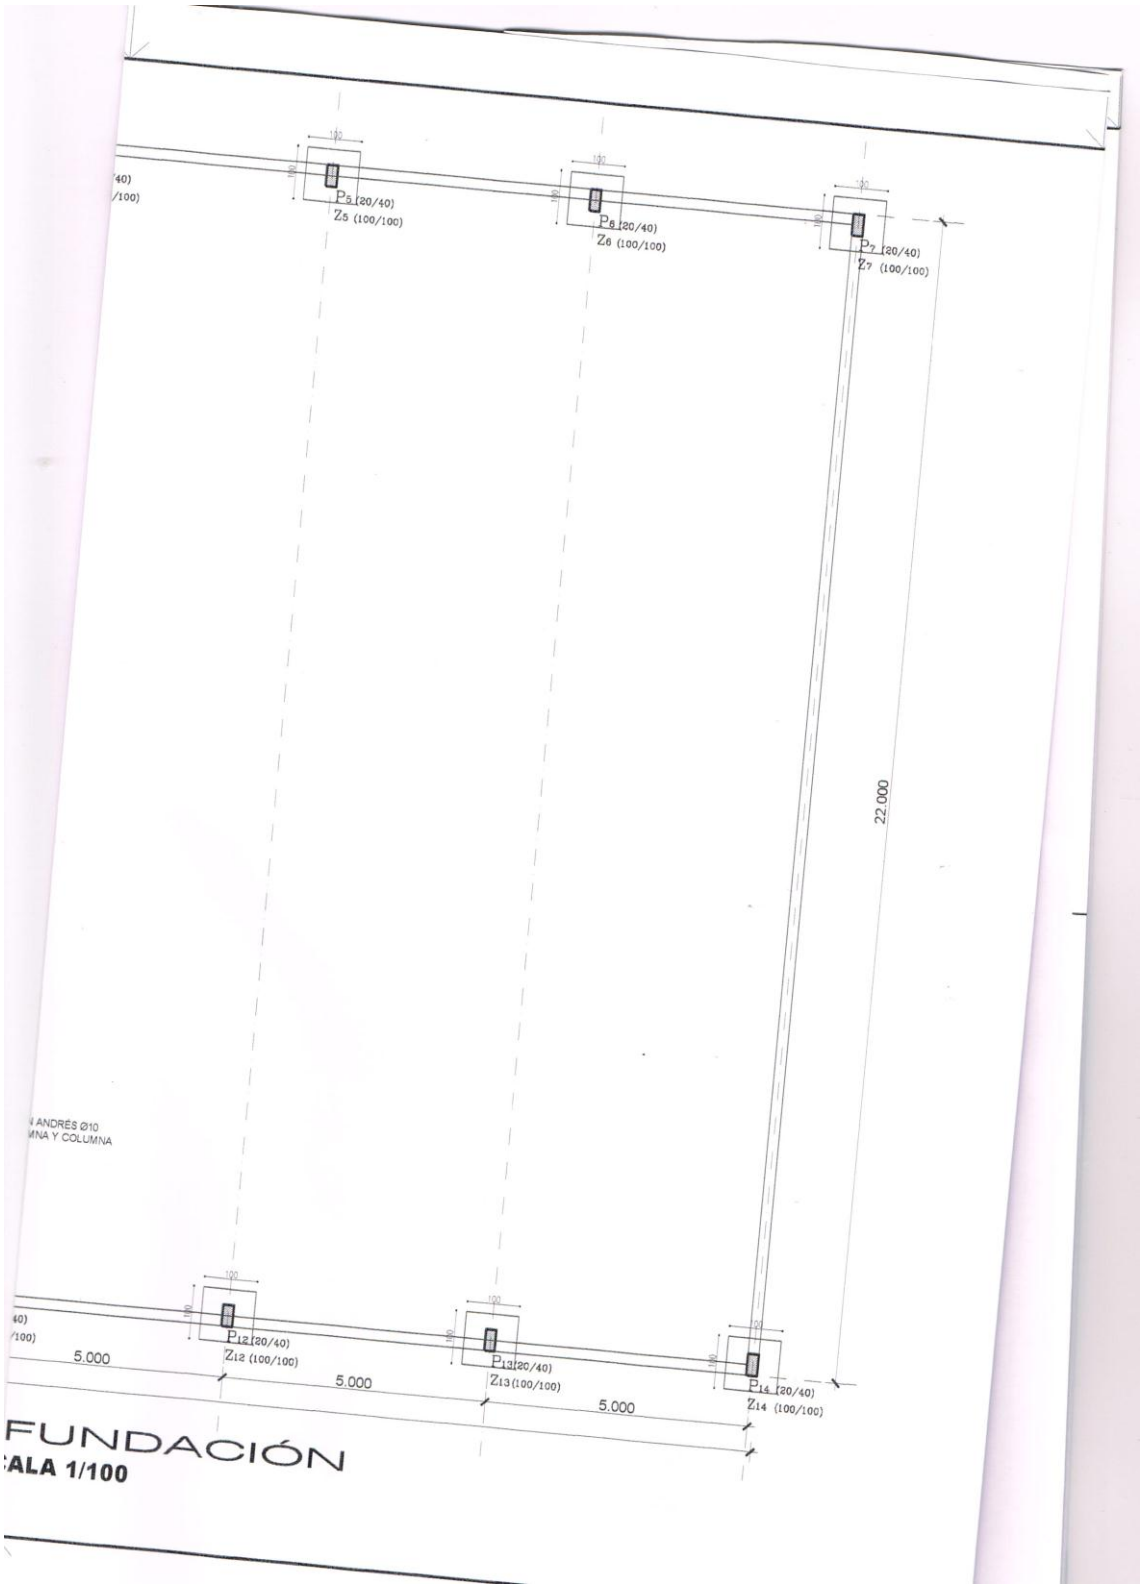

FUNDACIÓN

ESCALA 1/100