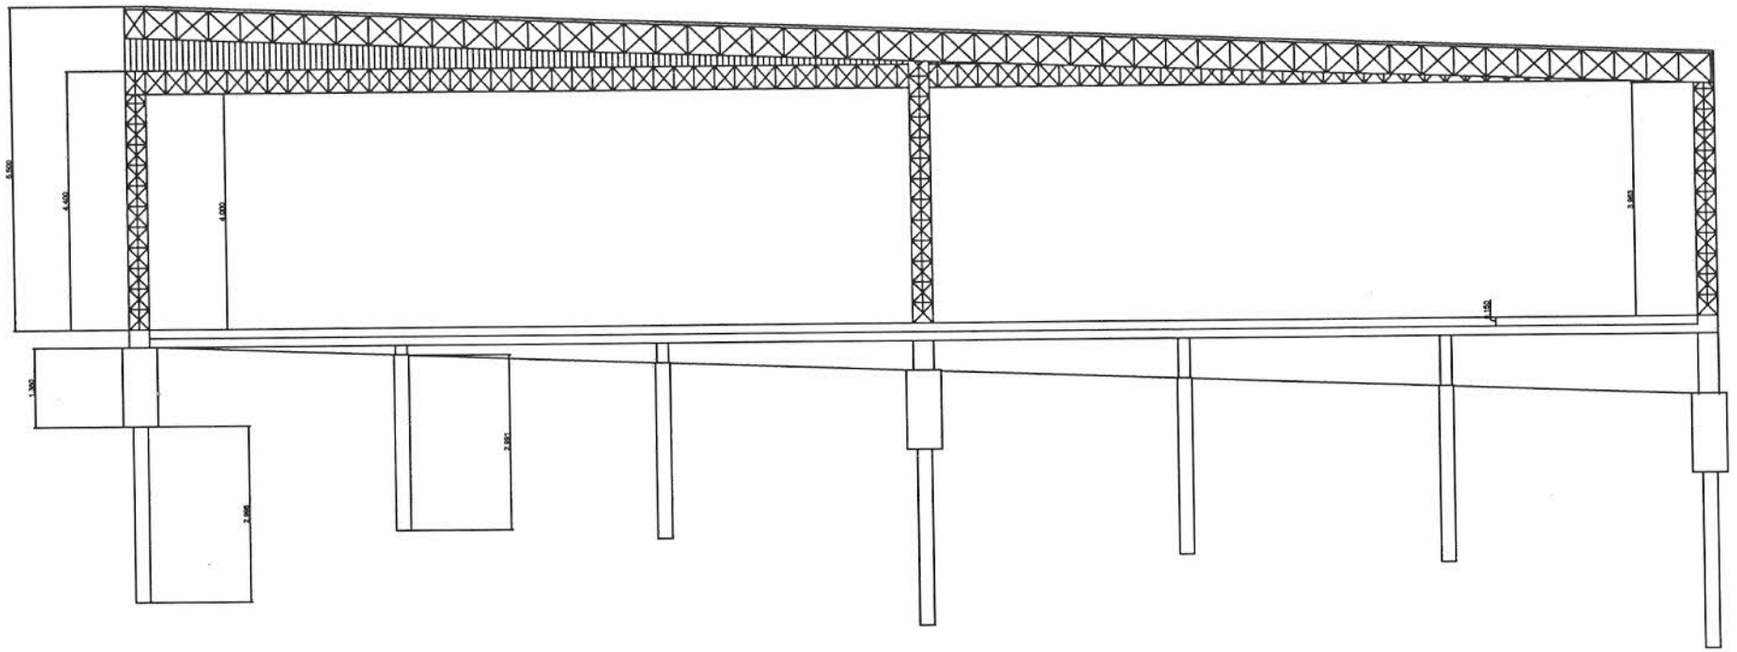

Corte "A - A" Esc. 1/50

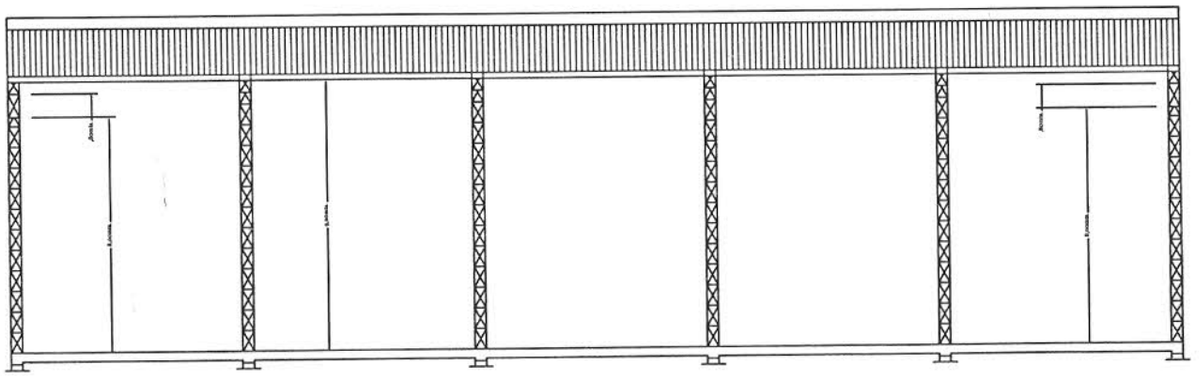

Corte "B - B" Esc. 1/50

EDGAR M. RUIZ CANDIA
PEDRO JUAN CABALLERO

PROYECTO

PROPIETARIO:
GOB. XIII DPTO. AMAMBAY DEPOS. VIALES

UBICACION:
Calle Campeones del 65 y Toledo - Dep. Del Amambay

MANZANA:	SOLAR(ES):	SECTOR:	CTA.CTE.CATASTRAL:
---	---	---	20 - 1006 - 50

Sup. a Construir	Sup. del Terreno	Sup. Existente
540,00M2	---	---

PROFESIONAL:
Arq. Edgar M. Ruiz Candia

REG. N: 1861

APROBACION:

FECHA: MAR./2014

ESCALA: INDICADA

HOJA: 03/04

MUNICIPALIDAD PEDRO J. CABALLERO
DEPARTAMENTO DE OBRAS MUNICIPALES
APROBADO
Fecha 5/5-14
Exp. N° 31.906
Jefe de Dpto. De Obras Municipales
Ing. Miguel Angel Rojas León
JEFE
Dpto. de Obras y Bienes Municipales

EDGAR M. RUIZ CANDIA
PEDRO JUAN CABALLERO

PROYECTO

GOBERNACION XIII DEPARTAMENTO DE AMAMBAY

PROPIETARIO:
GOB. XIII DPTO. AMAMBAY DEPOS. VIALES

UBICACION:
Calle Campeones del 65 y Toledo - Dep. Del Amambay

MANZANA:	SOLAR(ES):	SECTOR:	CTA.CTE.CATASTRAL:
---	---	---	20 - 1006 - 50

Sup. a Construir	Sup. del Terreno	Sup. Existente
540,00M2	---	---

PROFESIONAL
Arq. Edgar M. Ruiz Candia

REG. N: 1621

Pedro González Ramírez
GOBERNADOR
XIII Dpto Amambay

Arq. Edgar Manuel Ruiz
Secretario de Obras
Gobernación XIII Dpto. del Amambay

APROBACION

FECHA: MAR./2014

ESCALA: INDICADA

HOJA: 03/04