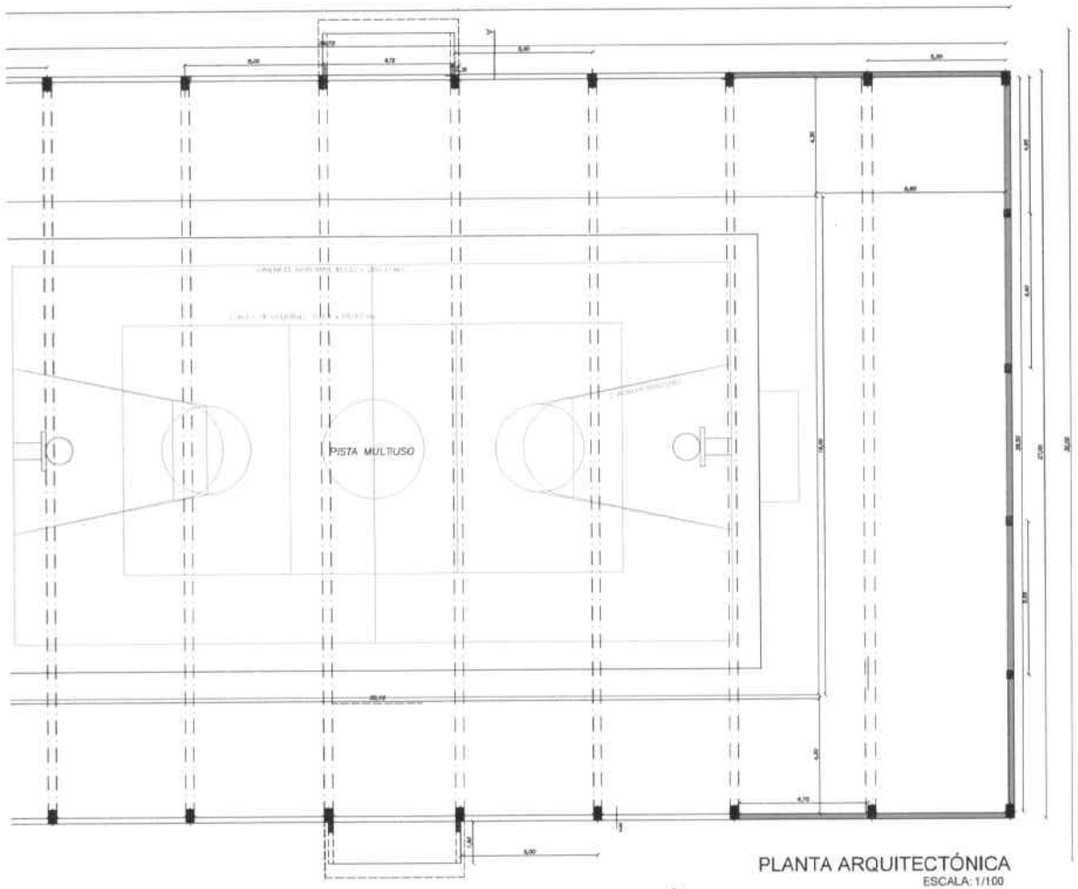

PLANTA ARQUITECTÓNICA
ESCALA: 1/100

DETALLE DE PISO

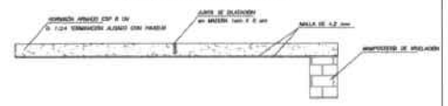

PLANTA de UBICACIÓN
ESCALA: 1/500