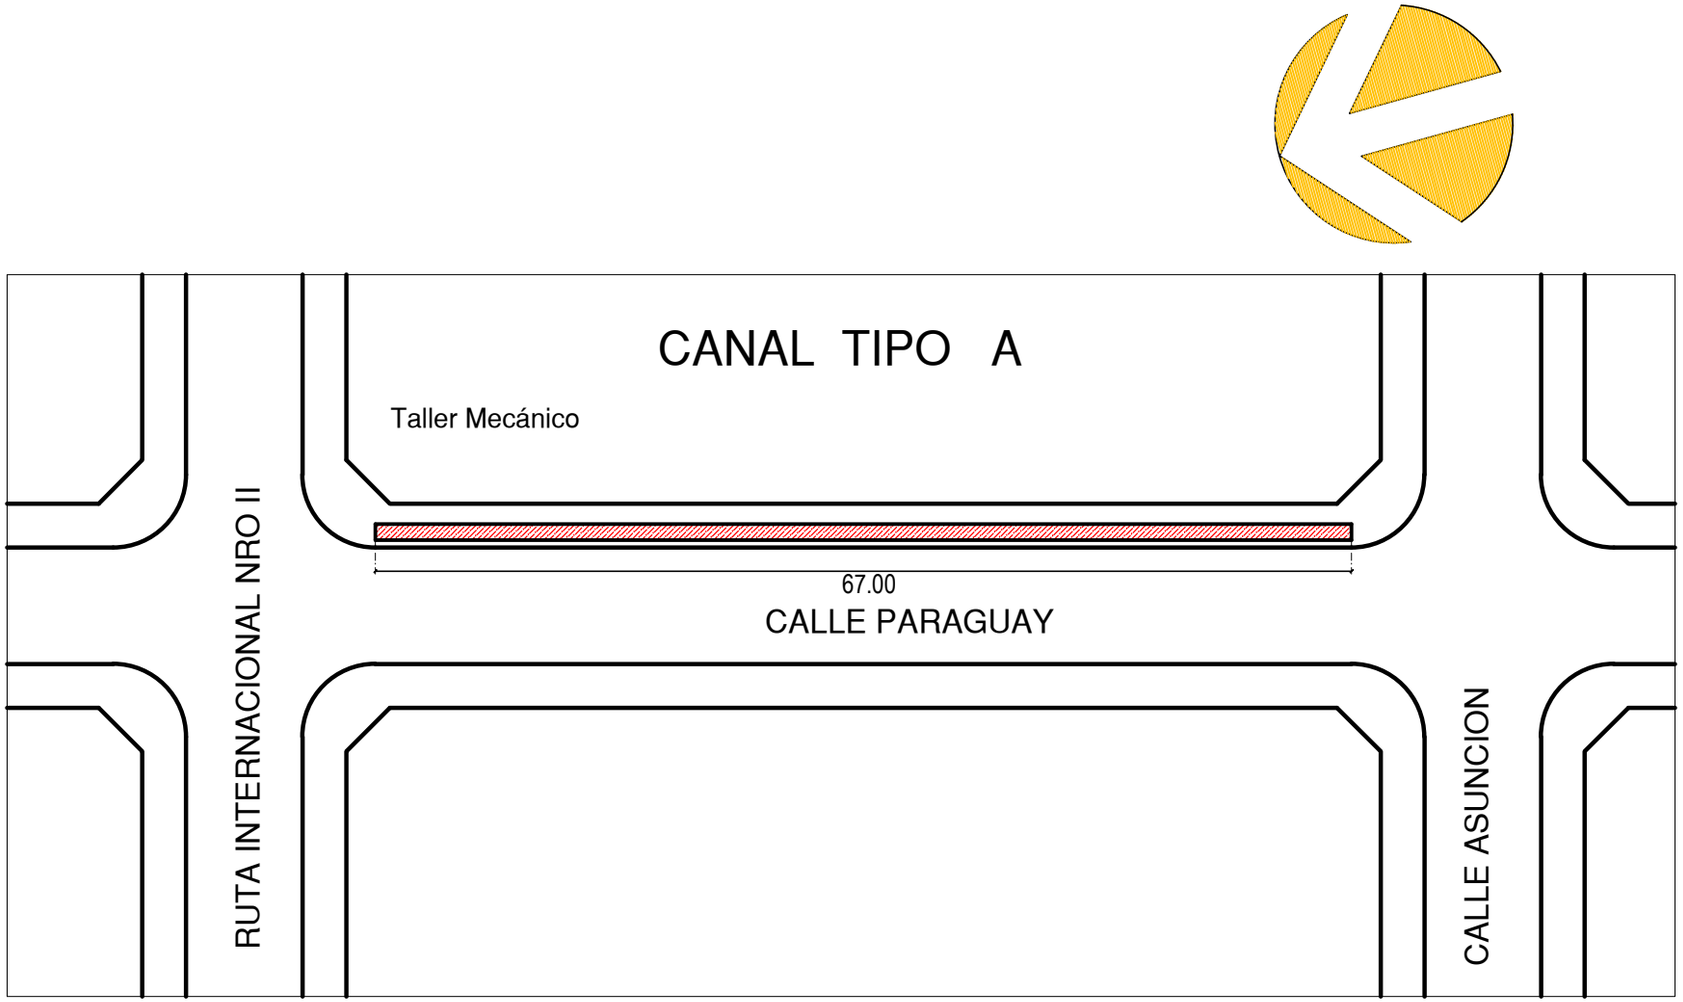

PLANTA DE UBICACION
escala 1/500

SAN JOSE DE LOS ARROYOS

DESAGUE PLUVIAL
Tramo "Calle Paragjuay"

Anteproyecto Propuesta