# Planos o Diseños

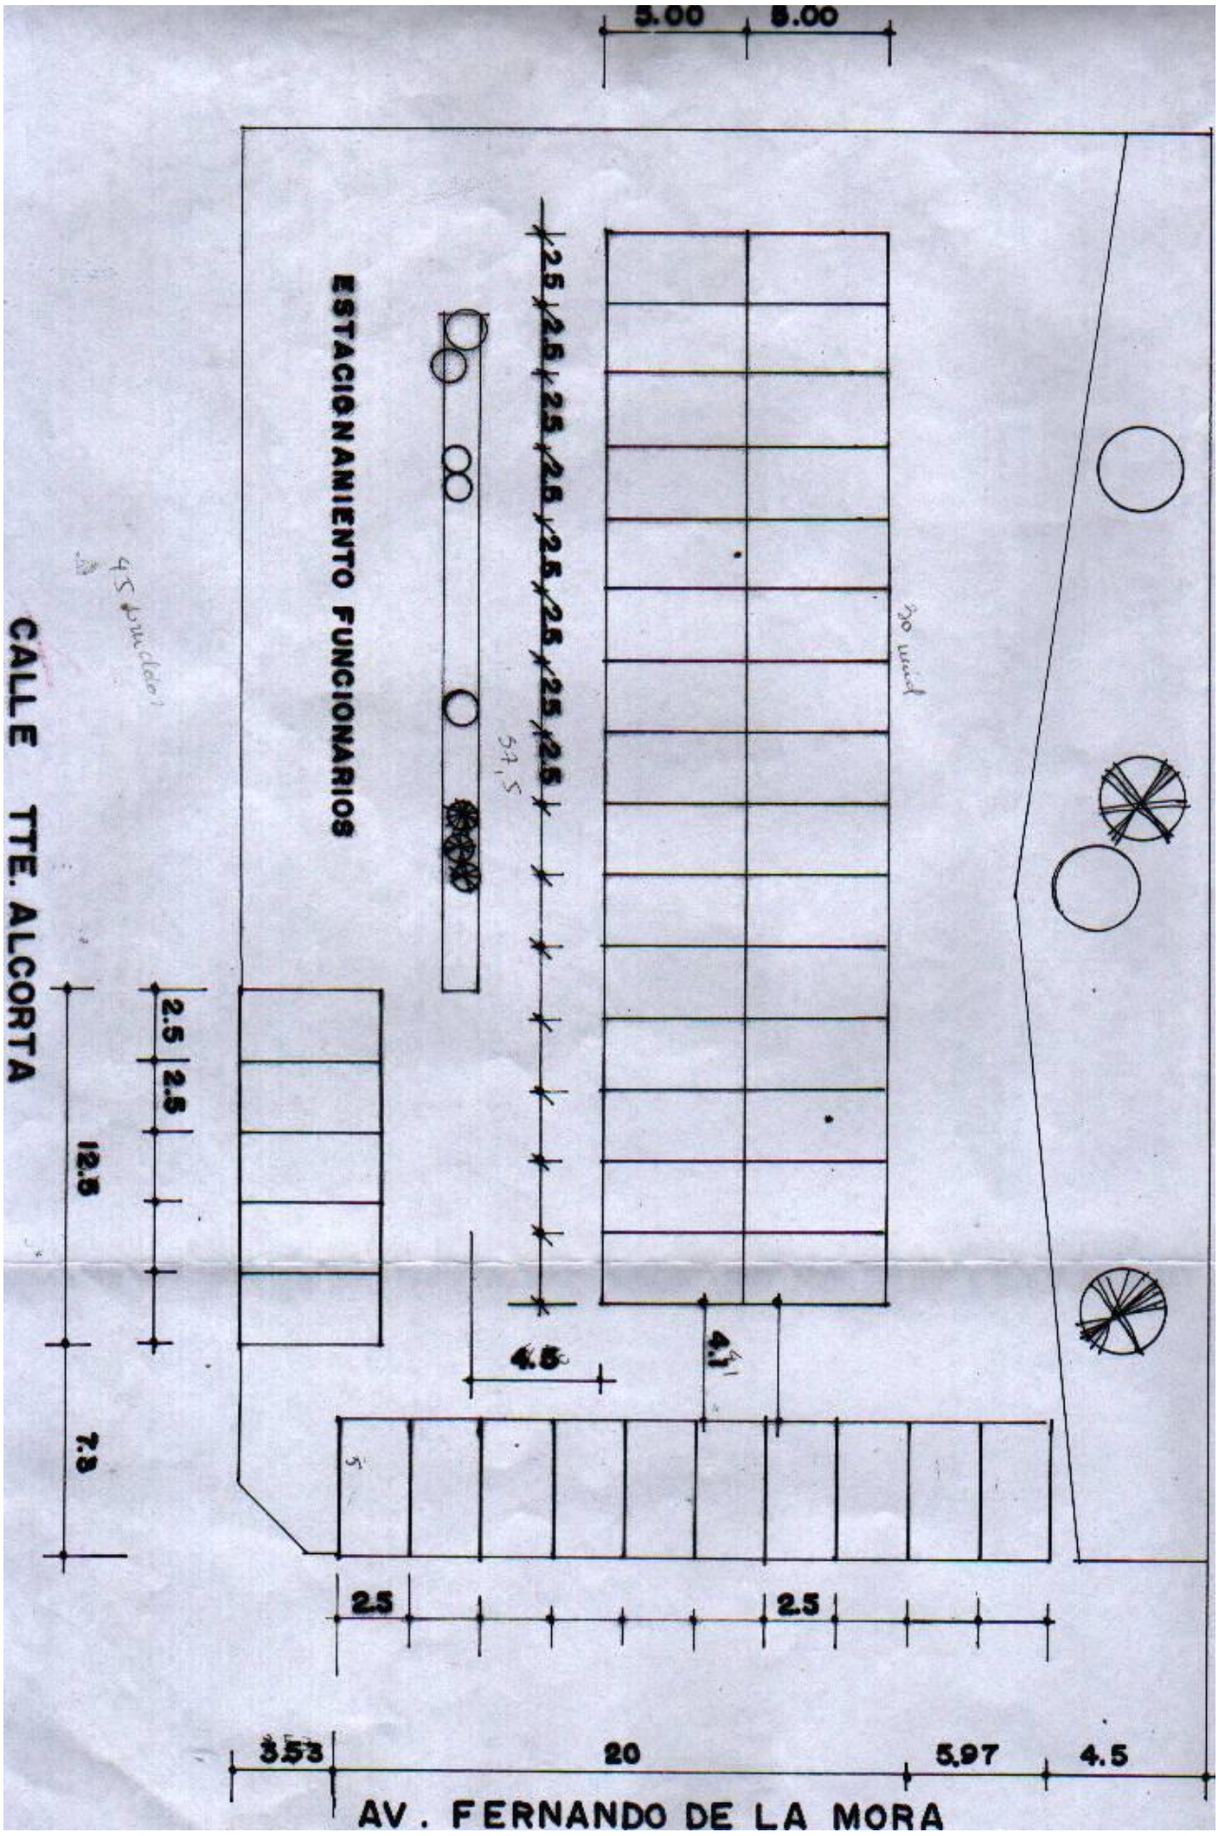

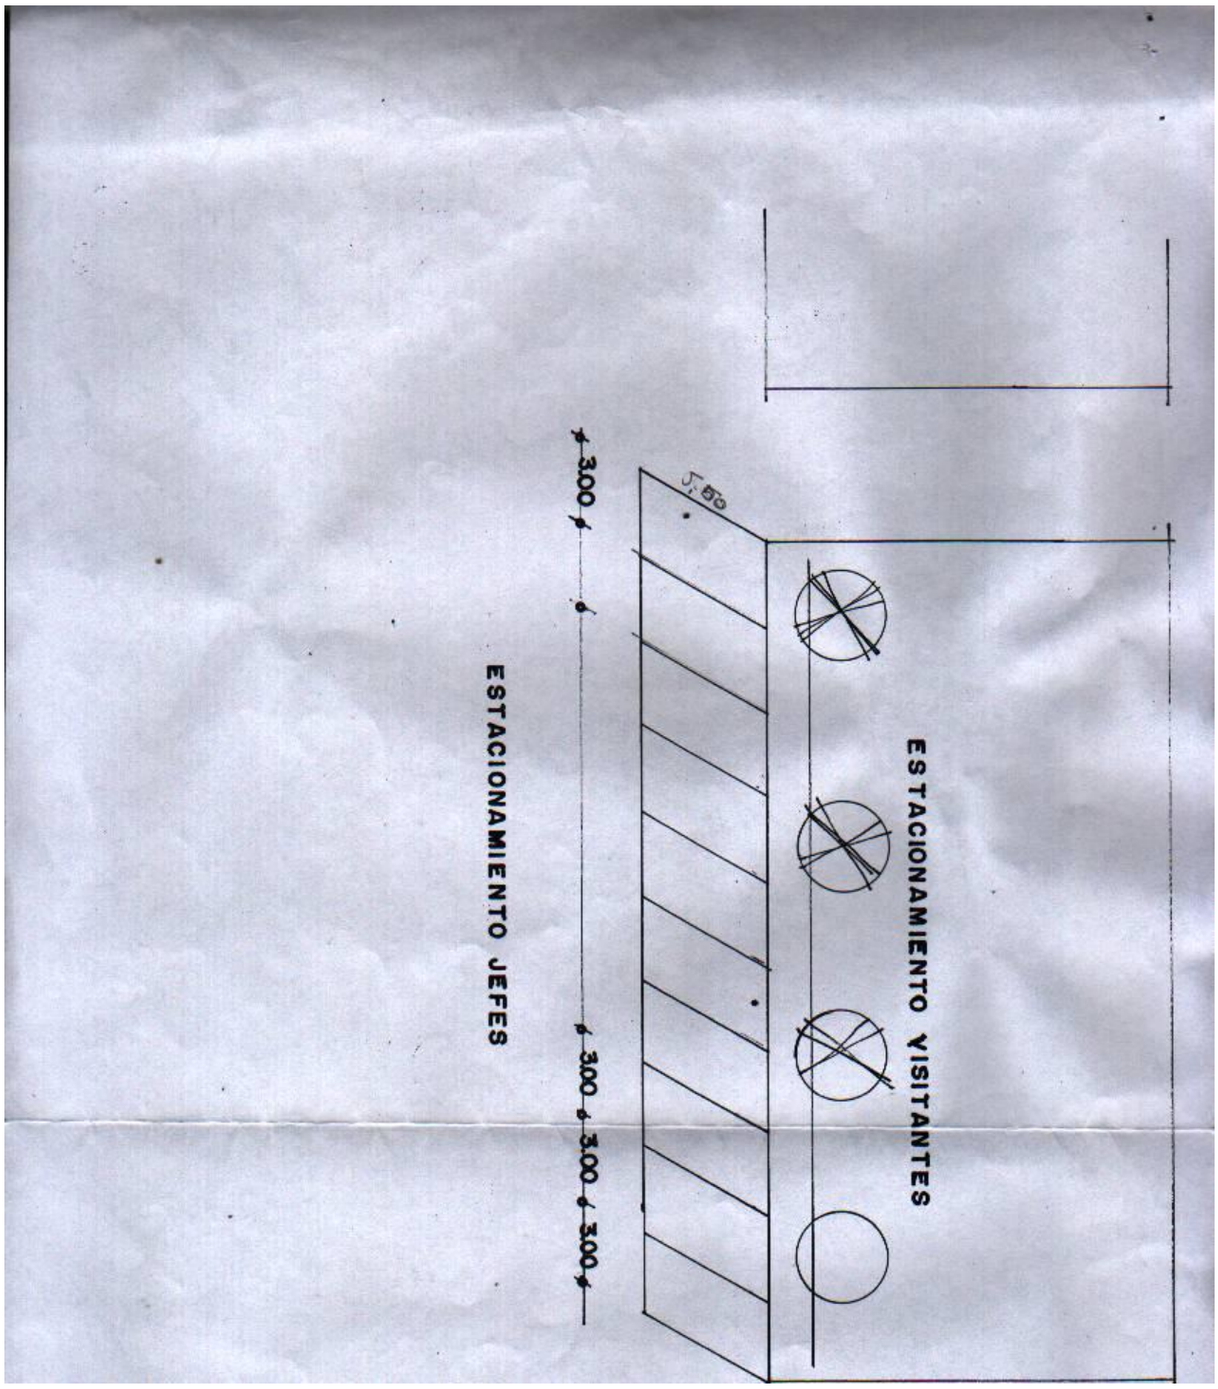
ESTACIONAMIENTO VISITANTES
3.00
3.00
3.00
3.00
ESTACIONAMIENTO JEFES