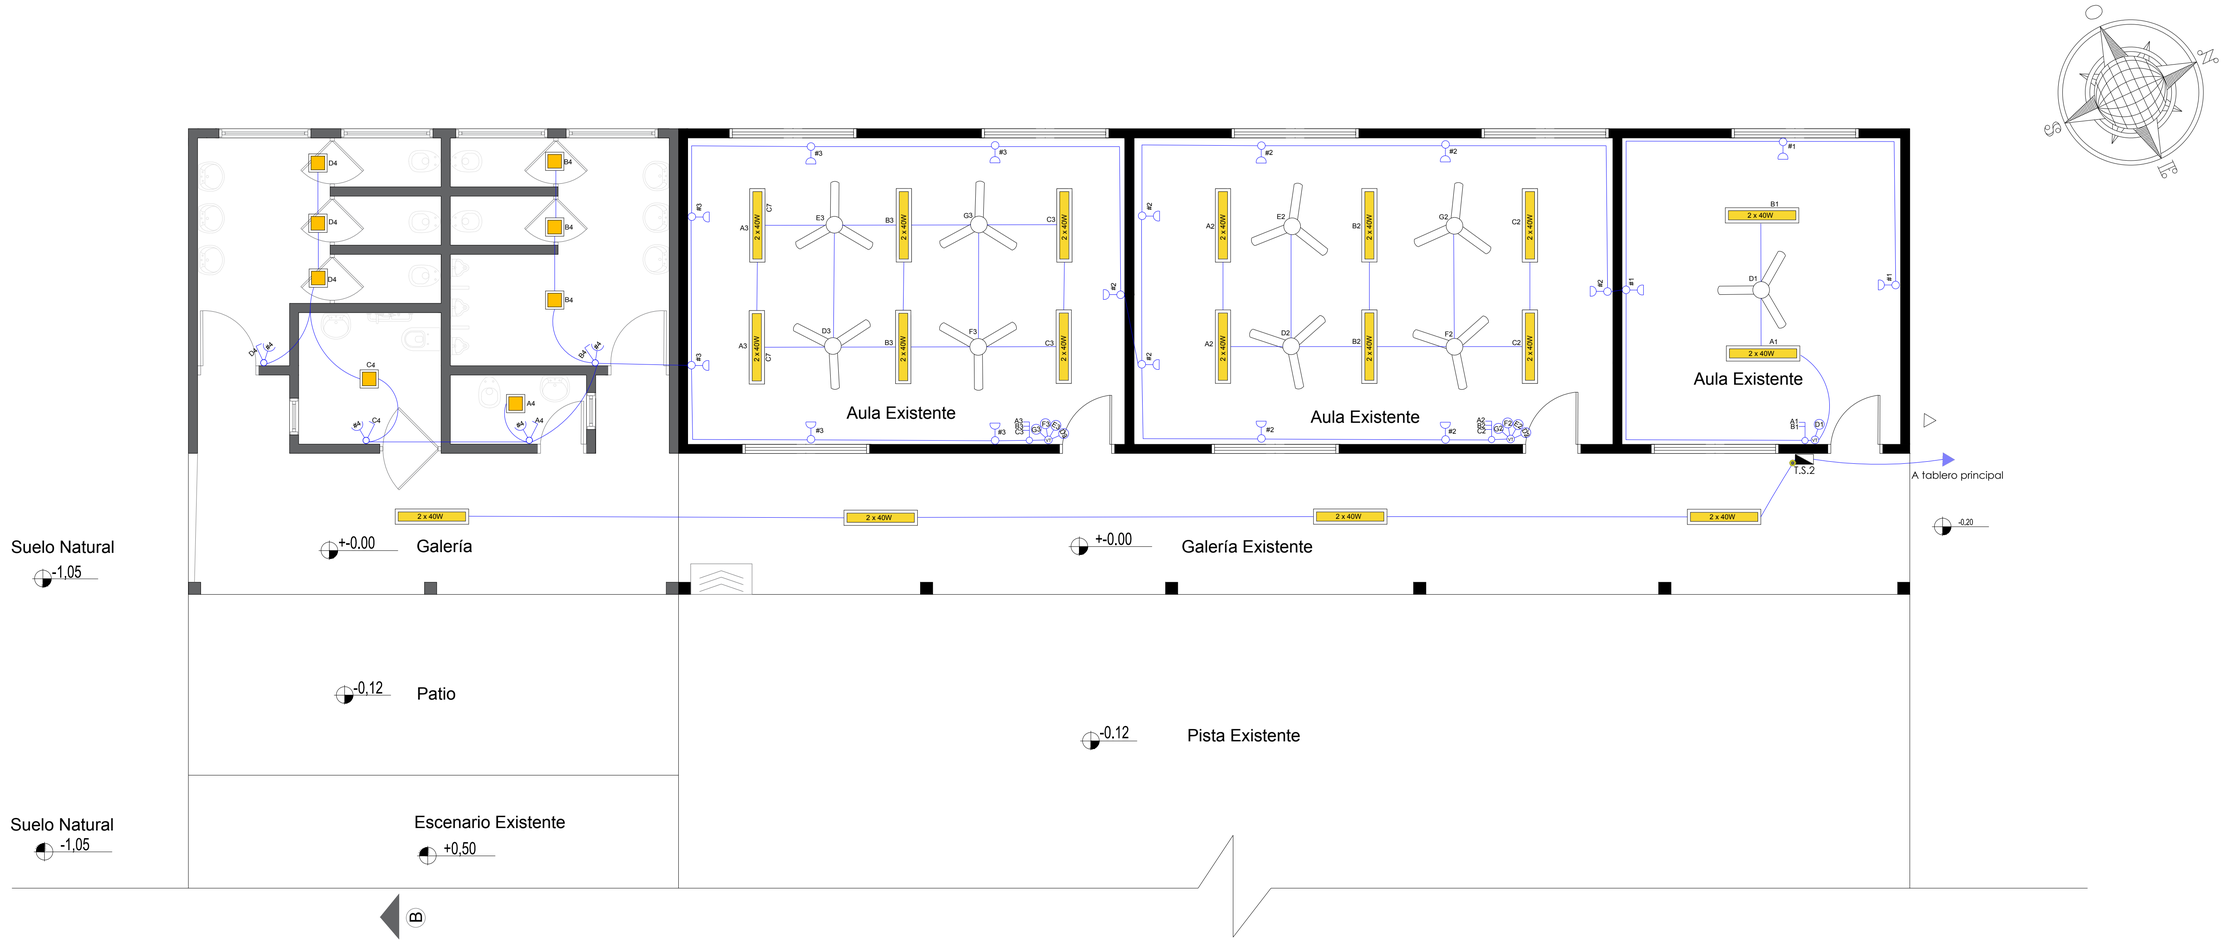

PLANTA DE INSTALACIÓN ELÉCTRICA

Esc. 1:50

REFERENCIAS

- Toma media H: 1,20
- Toma baja H: 0,60
- Llave de un punto
- Llave de dos punto
- Llave de tres punto
- Artefacto LED adosado al techo
- 2 x 40W — Artefactos fluorescente doble
- Tablero principal
- Tablero seccional 1 Y 2
- M — Medidor
- LLCG — Llave de corte general
- Fotocelula
- Ventilador de techo
- VT
- Linea supterranea

CIRCUITO DE CARGAS

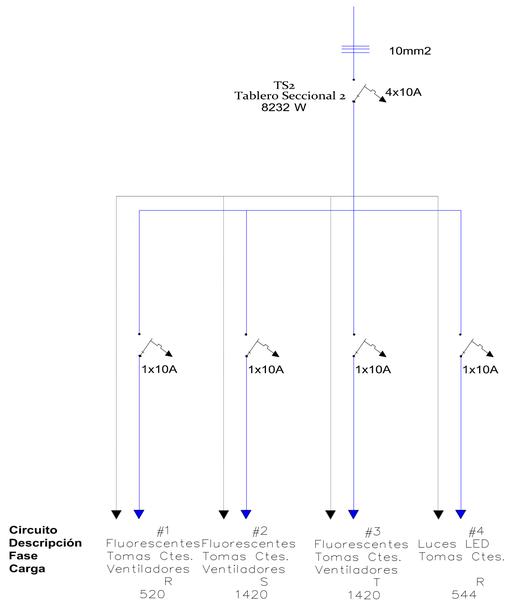

MUNICIPALIDAD DE CAMBYRETA

"Cambyretá en Marcha"

Periodo de Gobierno 2015-2020

ITAPÚA - PARAGUAY

PROYECTO: Construcción de un bloque de Sanitarios, Pórtico de Acceso y sustitución de techo en la Escuela Básica Nº 1542 Prof. Sabina González de Cuenca.

UBICACIÓN: Puerto Campichuelo

LÁMINA Nº

05

NOVIEMBRE DE 2021

ARQ. LUIS ROA BARTZ
DPTO. DE OBRAS

FRANCISCO JAVIER PEREIRA
INTENDENTE MUNICIPAL