Anexo Resolución Nº 14386

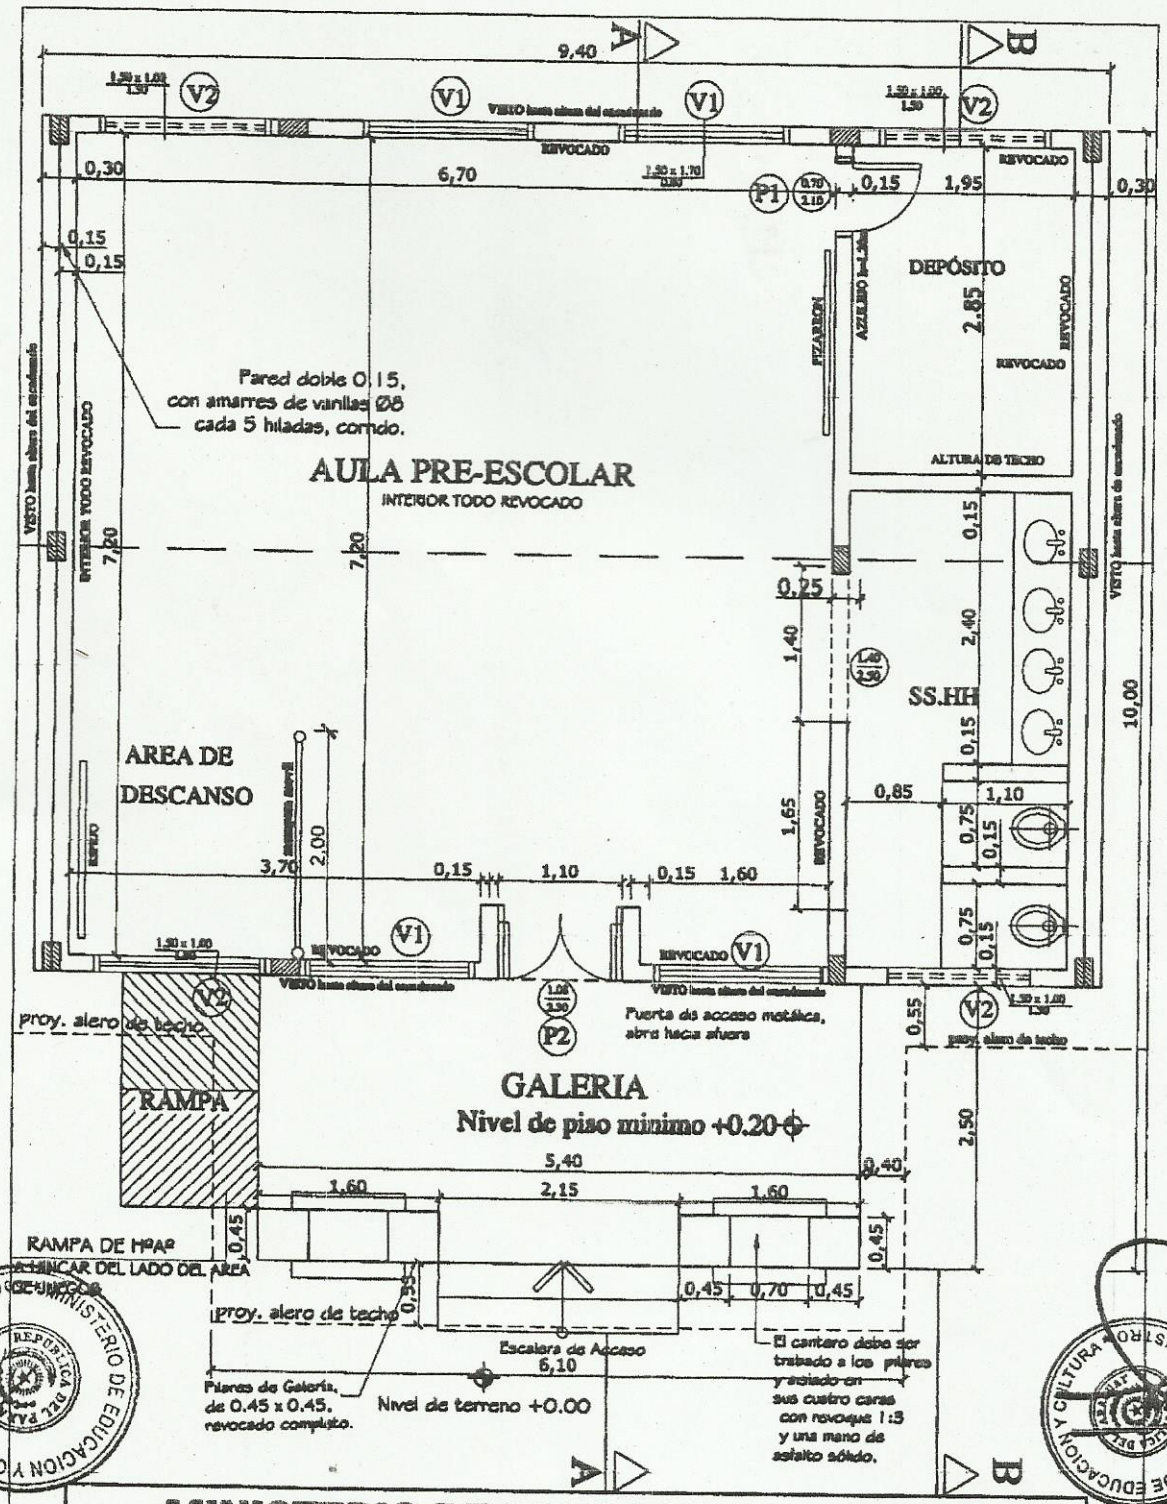

MINISTERIO DE EDUCACION Y CULTURA

COORDINACIÓN DE INFRAESTRUCTURA

Proyecto	Aula Tipo - Pre-Escolar 7.20 x 7.20 con S.S.H.H.	01
PLANTA CONSTRUCTIVA Esc. 1/50.-		

Víctor A. Cerquetti
Ing. Civil

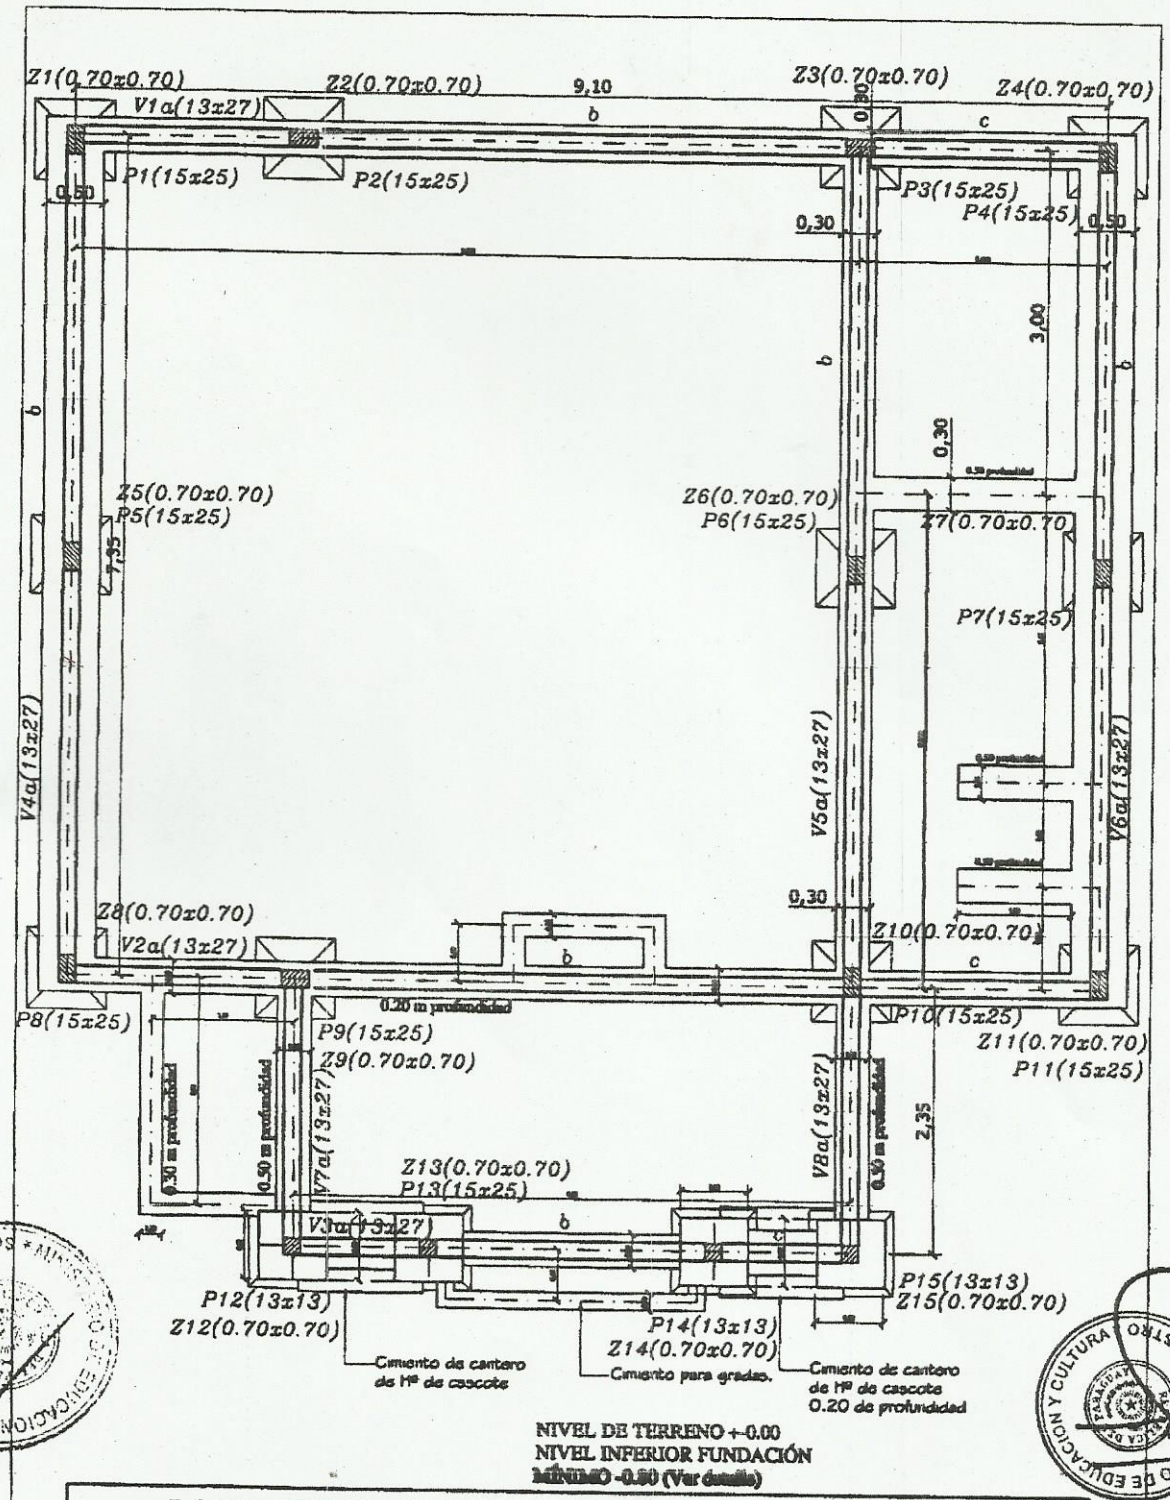

NIVEL DE TERRENO +-0.00
NIVEL INFERIOR FUNDACIÓN
MÍNIMO -0.50 (Ver detalle)

MINISTERIO DE EDUCACION Y CULTURA

DIRECCION DE INFRAESTRUCTURA

Proyecto	Aula Tipo - Pre-Escolar 7.20 x 7.20 con S.S.H.H.	02
PLANTA DE FUNDACIÓN Esc. 1/50.-		

Victor A. Cerquetti
Ing. Civil

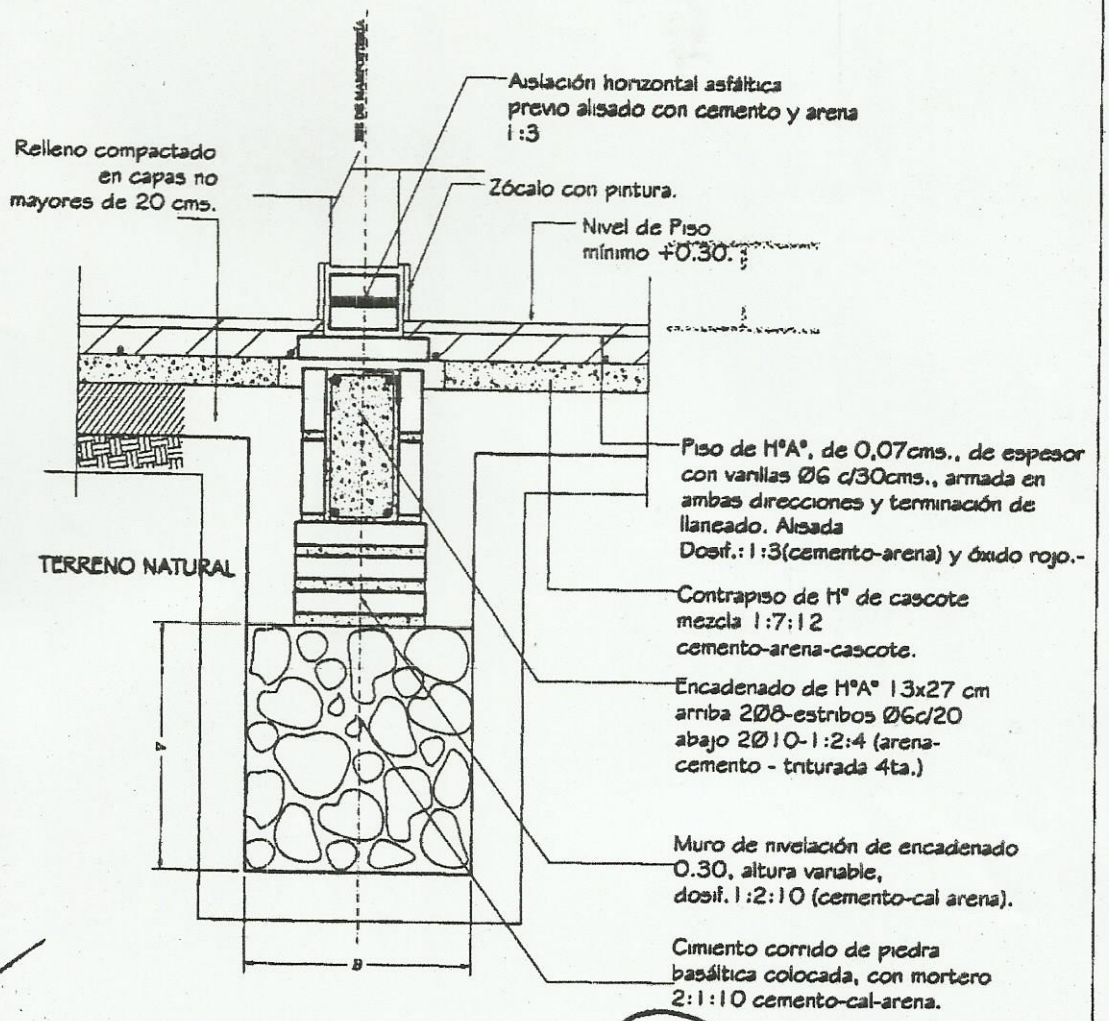

Obs.:
V = variable
B = ancho de cimentación

MINISTERIO DE EDUCACION Y CULTURA
DIRECCION DE INFRAESTRUCTURA

Proyecto	Aula Tipo - Pre-Escolar 7.20 x 7.20 con S.S.H.H.	03
DETALLE DE CIMENTACIÓN	Esc. 1/50.-	

Víctor A. Cerquetti
Ing. Civil

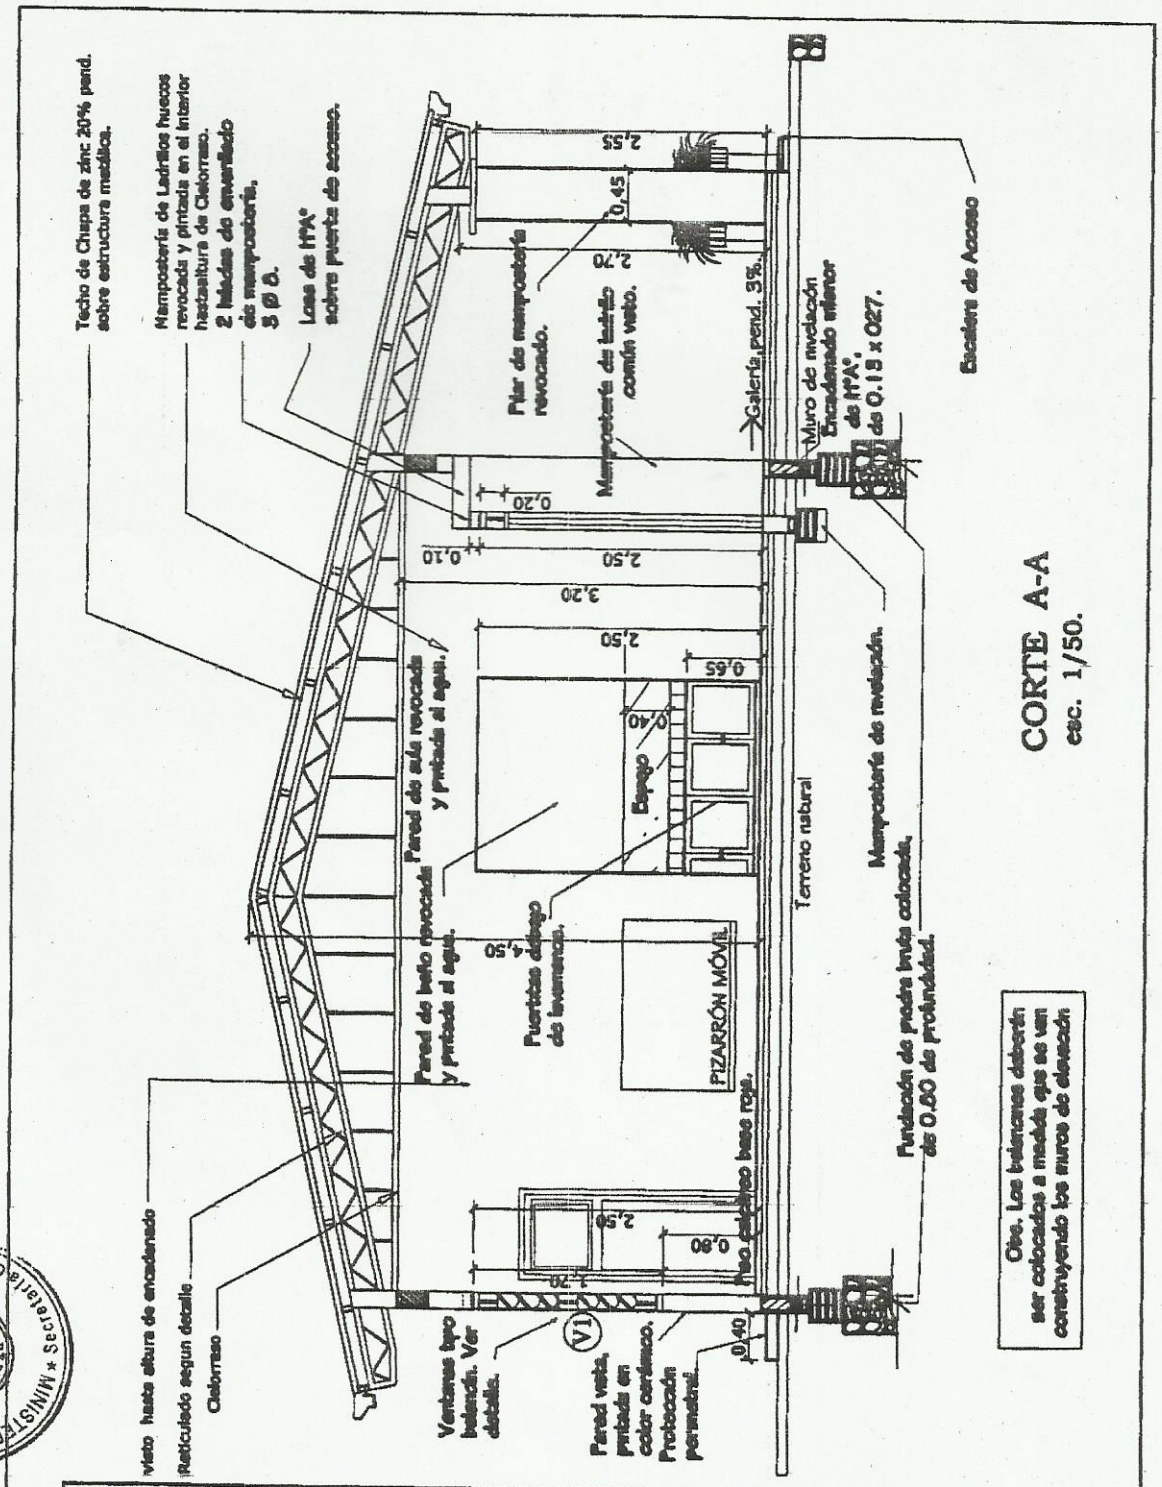

MINISTERIO DE EDUCACION Y CULTURA

DIRECCION DE INFRAESTRUCTURA

Proyecto	Aula Tipo - Pre-Escolar 7.20 x 7.20 con S.S.H.H.	04
	CORTE A-A Esc. 1/50.-	

Victor A. Cerquetti C.
Ing. Civil

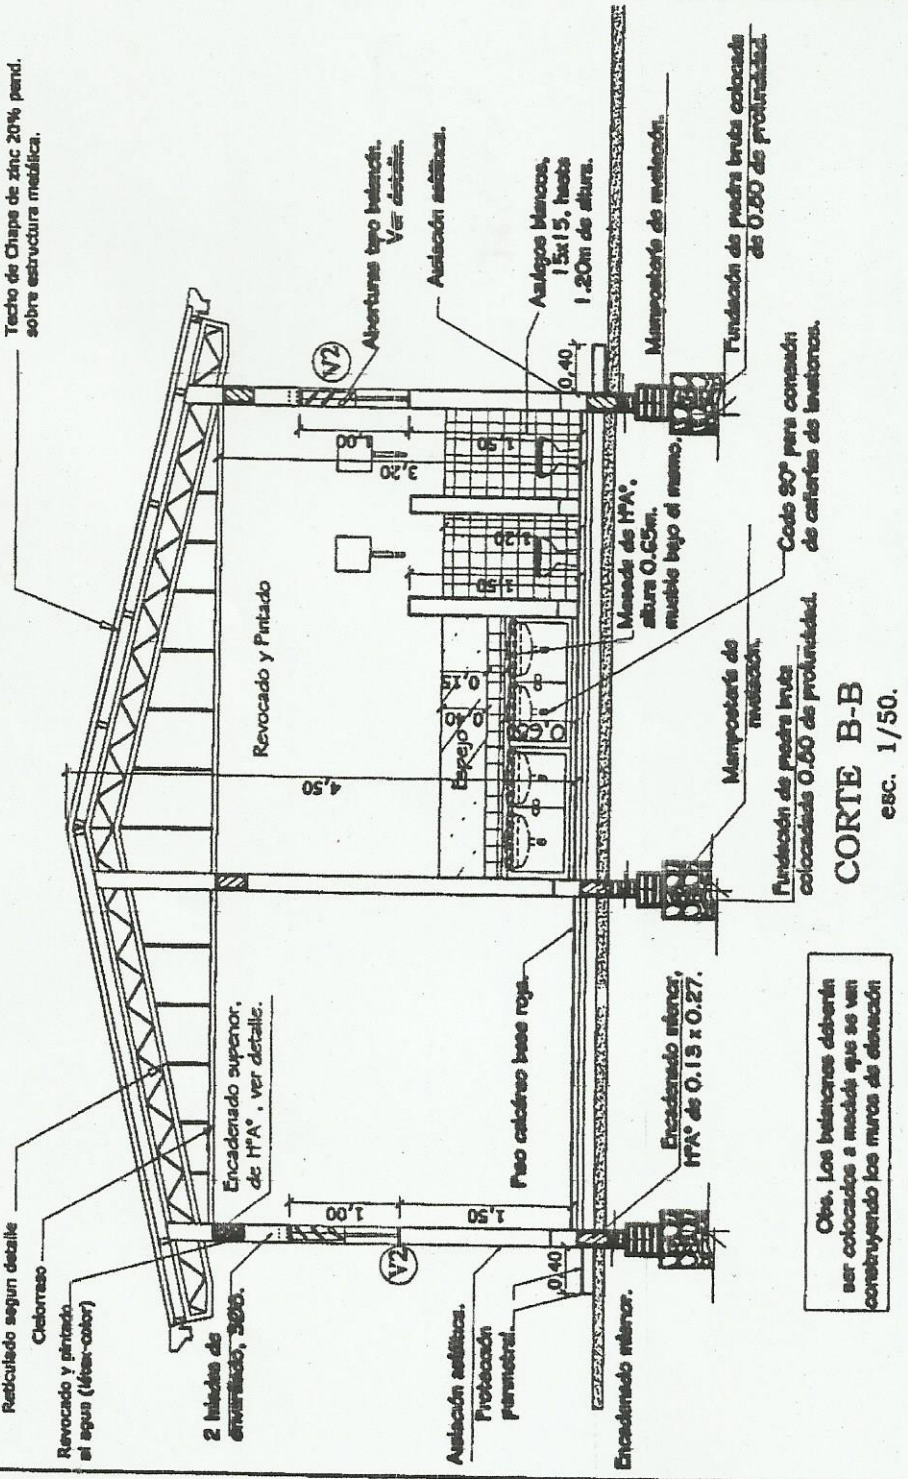

CORTE B-B
esc. 1/50.

MINISTERIO DE EDUCACION Y CULTURA

DIRECCION DE INFRAESTRUCTURA
EQUIPO TÉCNICO DE INFRAESTRUCTURA MEC/BID

Proyecto	Aula Tipo - Pre-Escolar 7.20 x 7.20 con S.S.H.H.	05
nov 2009	CORTE B-B Esc. 1/50.-	

Victor A. Cerquetti C.
Ing. Civil

Anexo Resolución N° 14386

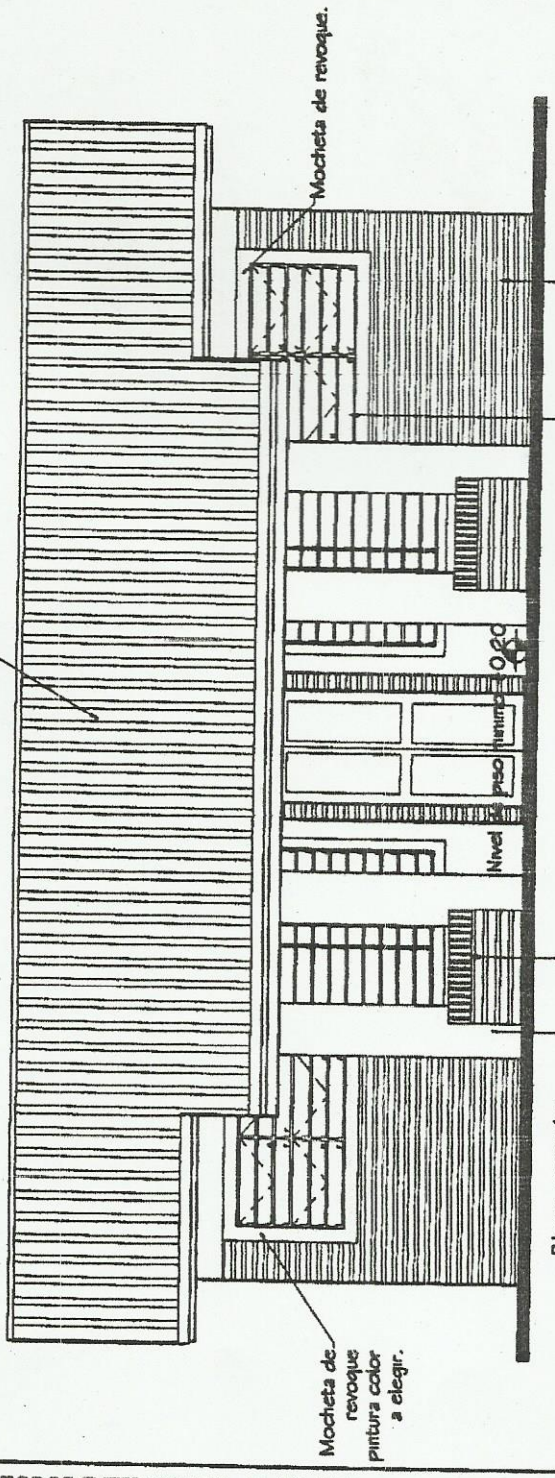

FACHADA PRINCIPAL
esc. 1/50

MINISTERIO DE EDUCACION Y CULTURA
DIRECCION DE INFRAESTRUCTURA
EQUIPO TECNICO DE INFRAESTRUCTURA MECAEID

Proyecto	Aula Tipo - Pre-Escolar 7.20 x 7.20 con S.S.H.H.	06
nov 2009	FACHADA PRINCIPAL Esc. 1/50.-	

Victor A. Cerquetti
Ing. Civil

Anexo Resolución N° 14386

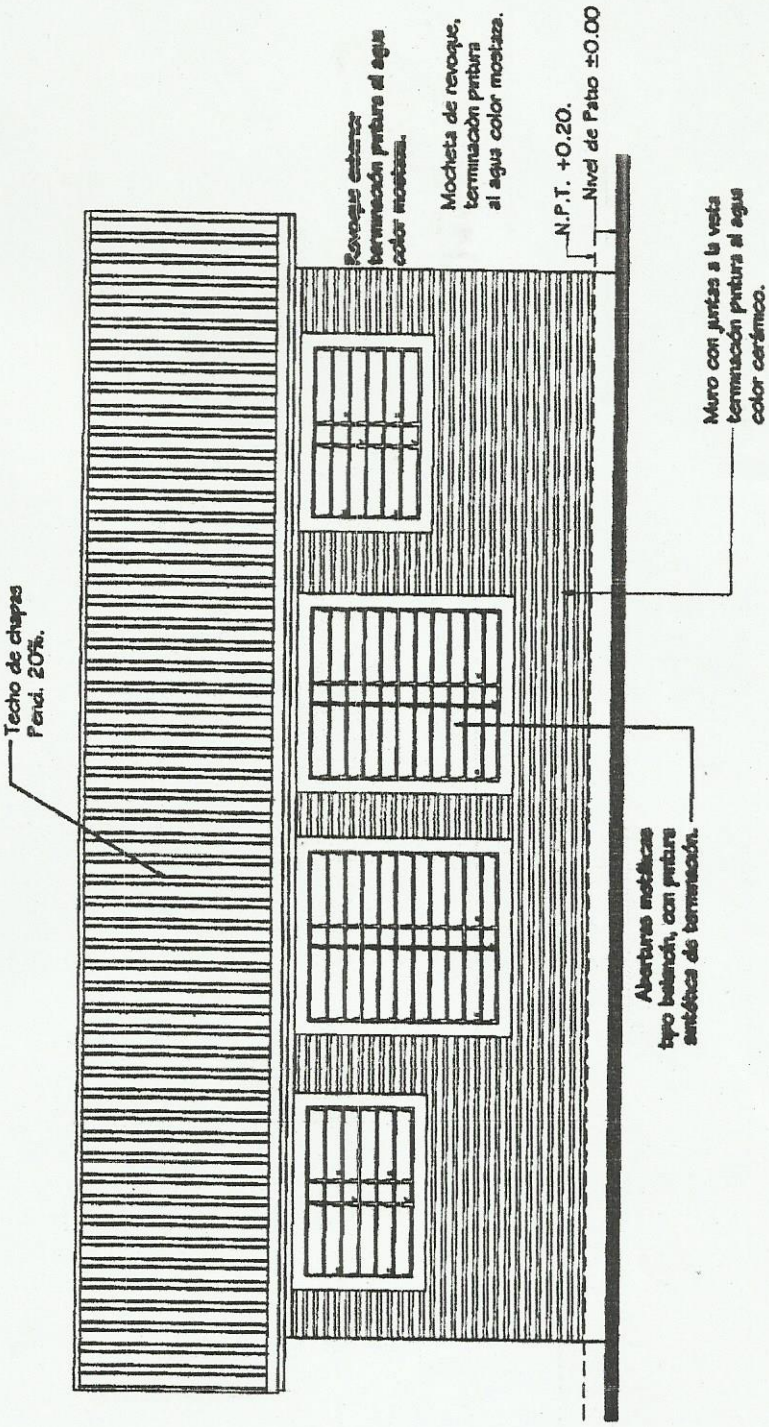

FACHADA POSTERIOR
esc. 1/50

MINISTERIO DE EDUCACION Y CULTURA * Secretaría General * MINISTERIO DE EDUCACION Y CULTURA

MINISTERIO DE EDUCACION Y CULTURA
DIRECCION DE INFRAESTRUCTURA
EQUIPO TECNICO DE INFRAESTRUCTURA MEC/BID

Proyecto	Aula Tipo - Pre-Escolar 7.20 x 7.20 con S.S.H.H.	07
nov 2009	FACHADA POSTERIOR Esc. 1/50.-	

Victor A. Cerquetti C
Ing. Civil

ENCADENADO SUPERIOR Y INFERIOR PARA MURO DE 0.30 (DOBLE 0.15)

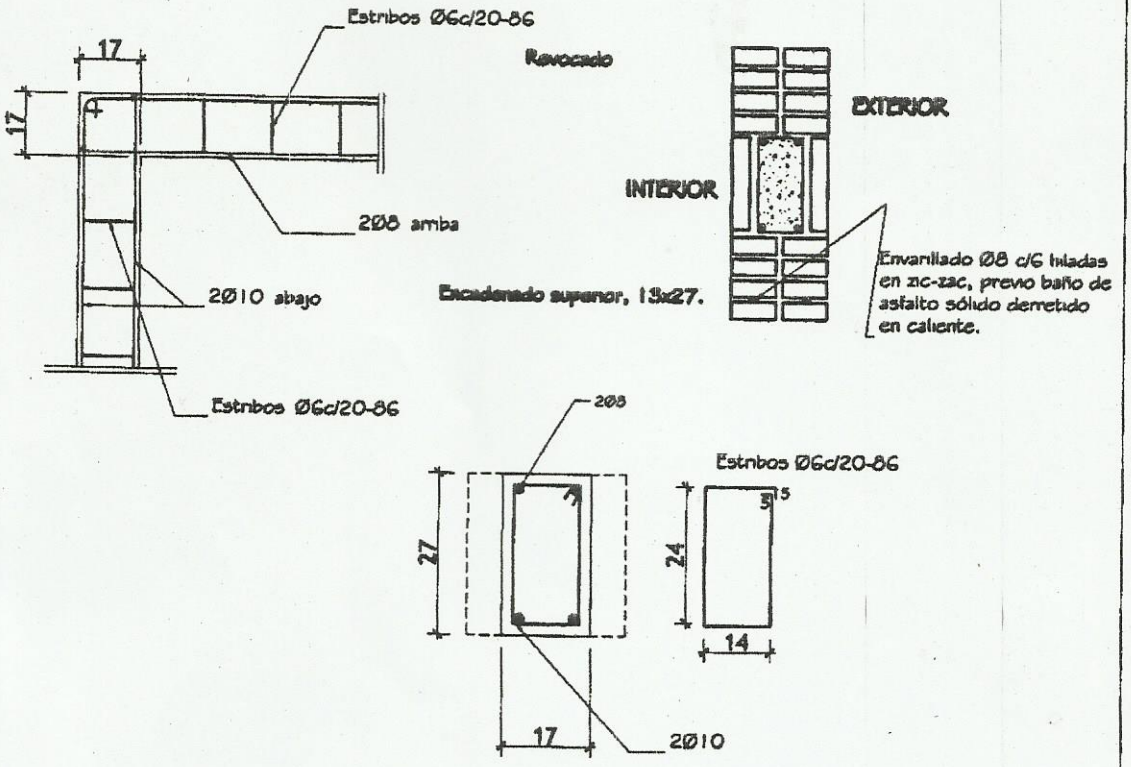

ENCADENADO SUPERIOR PARA MURO DE 0.15

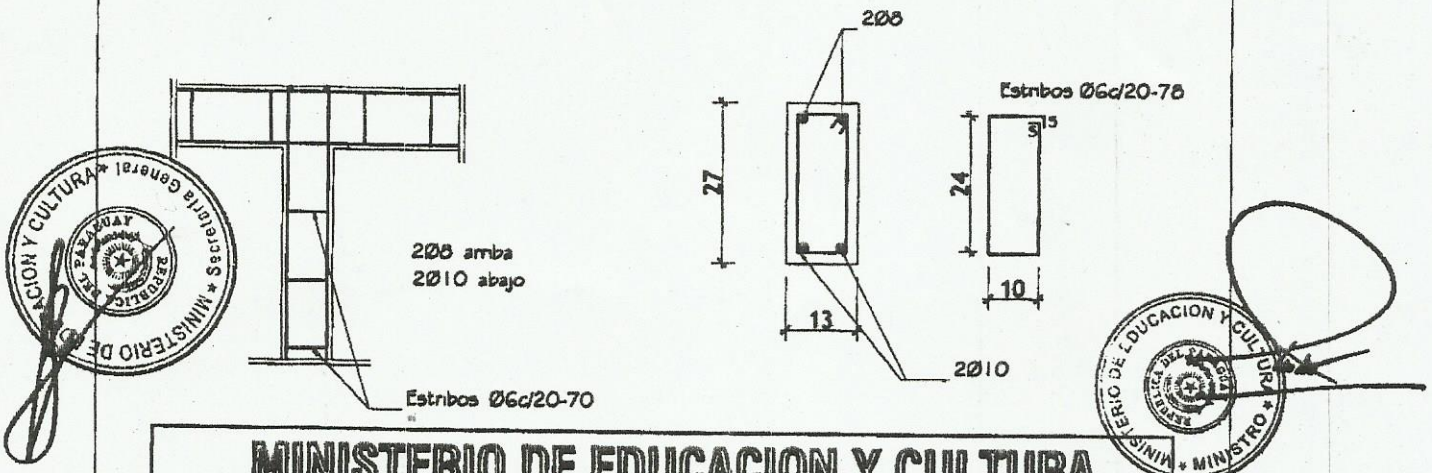

MINISTERIO DE EDUCACION Y CULTURA **DIRECCION DE INFRAESTRUCTURA**		
Proyecto	**Aula Tipo - Pre-Escolar 7.20 x 7.20 con S.S.H.H.**	**8**
DETALLE DE ENCADENADOS SUPERIOR E INFERIOR		

Víctor A. Cerquetti C.
Ing. Civil

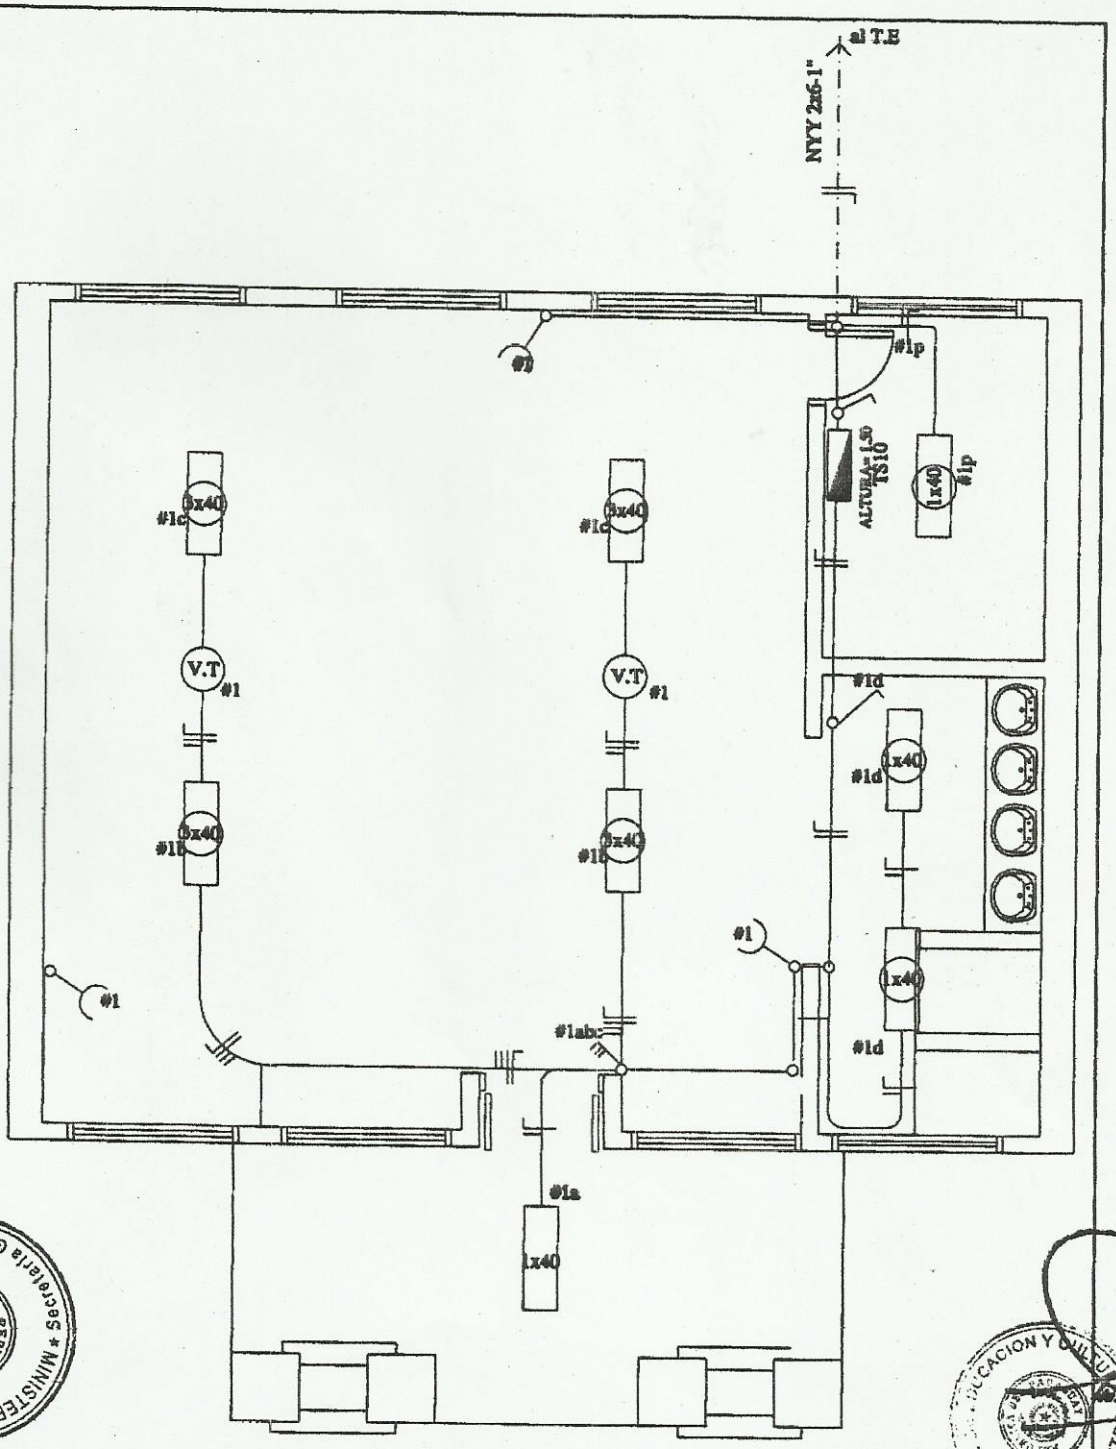

MINISTERIO DE EDUCACION Y CULTURA

DIRECCION DE INFRAESTRUCTURA

Proyecto	Aula Tipo - Pre-Escolar 7.20 x 7.20 con S.S.H.H.	9
PLANTA DE INSTALACIÓN ELÉCTRICA Esc. 1/50.-		

Víctor H. Cerqueira C.
Ing. Civil

CUADRO DE CARGA DEL TS10

Circuitos	Fluorescentes		Tomas	Otras Cargas	Total
	1x40w	3x40w			
#1	4	4	3	2 (V.T)	1.500
CARGA TOTAL					1.500 W

ESQUEMA DEL TS 6

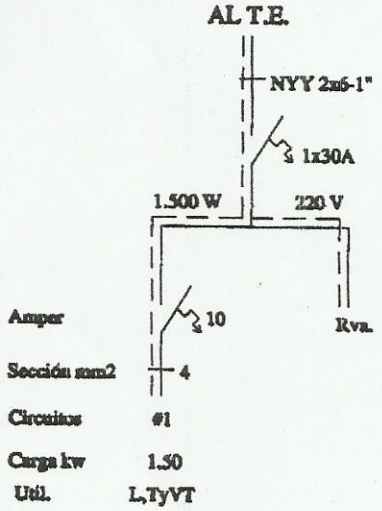

OBSERVACION:
LOS ELECTRODUCTOS NO ACOTADOS SON DE 5/8".
LOS CONDUCTORES NO ACOTADOS SON DE 2mm2.
LOS FLUORESCENTES DEBEN DE TENER EL FACTOR DE POTENCIA CORREGIDO.(CAPACITORES 1 POR CADA ARTEFACTO)
LOS T.C.V. SON TABLEROS DE COMANDO DE VENTILADORES Y DEBEN IR EMPOTRADOS Y CONTENIDOS EN UNA CAJA DE METAL.
LOS VENTILADORES DE TECHO DEBEN ESTAR COLGADOS POR ENCIMA DE LOS EQUIPOS FLUORESCENTES PARA EVITAR SOMBRAS, POR LO MENOS 20 CMS.

MINISTERIO DE EDUCACION Y CULTURA
DIRECCION DE INFRAESTRUCTURA

Proyecto	Aula Tipo - Pre-Escolar 7.20 x 7.20 con S.S.H.H.	10
	PLANTA DE INSTALACIÓN ELÉCTRICA Esc. 1/50.-	

Victor H. Cerquetti
Ing. Civil

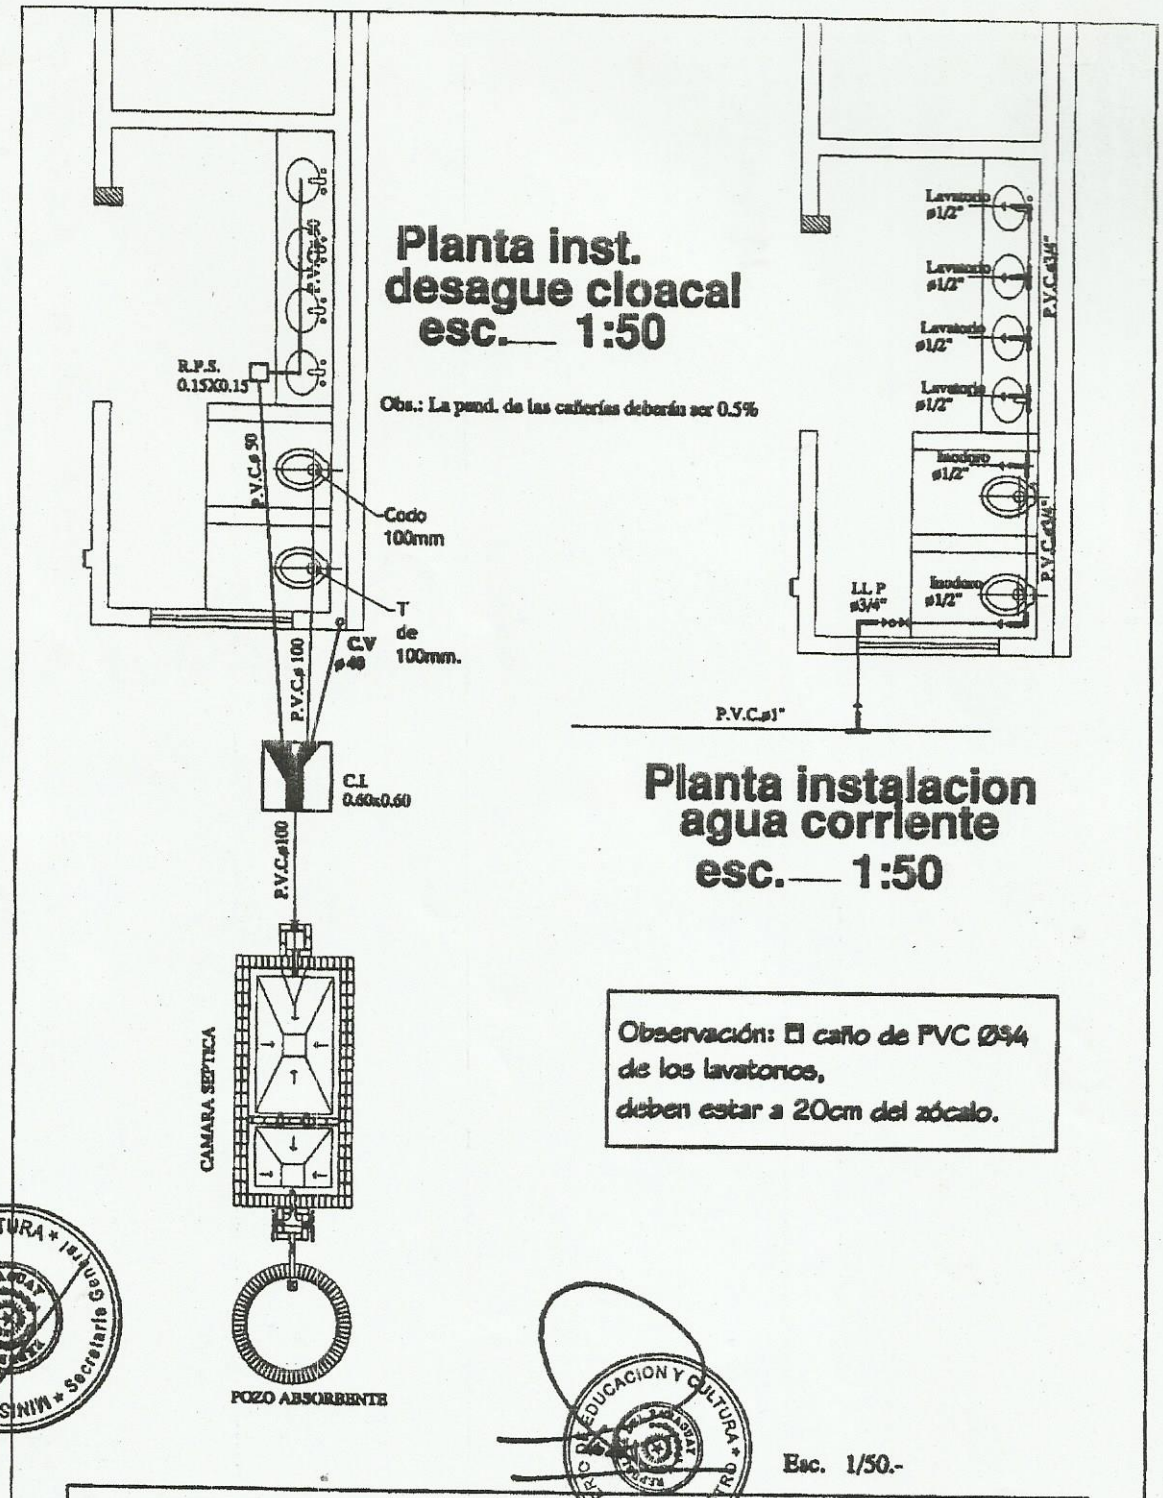

MINISTERIO DE EDUCACIÓN Y CULTURA COORDINACIÓN DE INFRAESTRUCTURA		
Proyecto	Aula Tipo - Pre-Escolar 7.20 x 7.20 con S.S.H.H.	11
INSTALACIONES SANITARIA Y AGUA CORRIENTE		

Victor A. Cerquetti G.
Ing. Civil

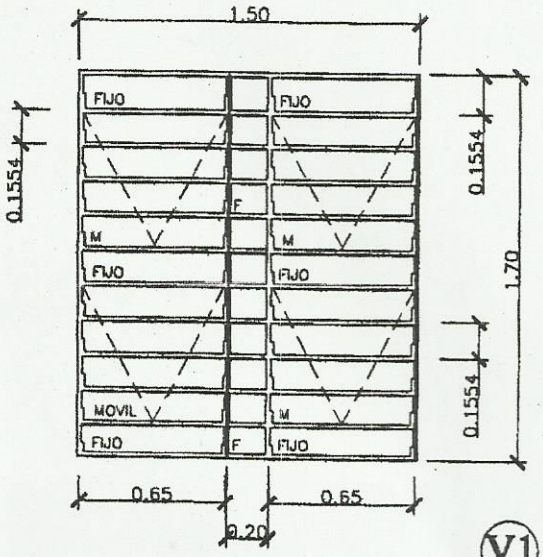

V1

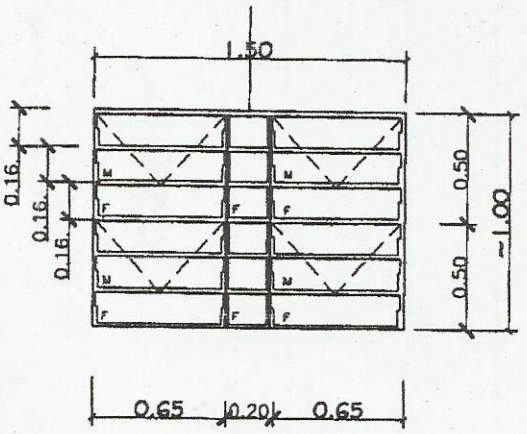

MOVIL
FIJO

V2

DETALLE DE BALANCINES

OBS.: COLOCAR LOS BALANCINES EN LA PARTE INTERNA DE LOS MUROS DE MAMPOSTERÍA, PARA EVITAR QUE LOS COMANDOS TOPEN CON LOS MISMOS.

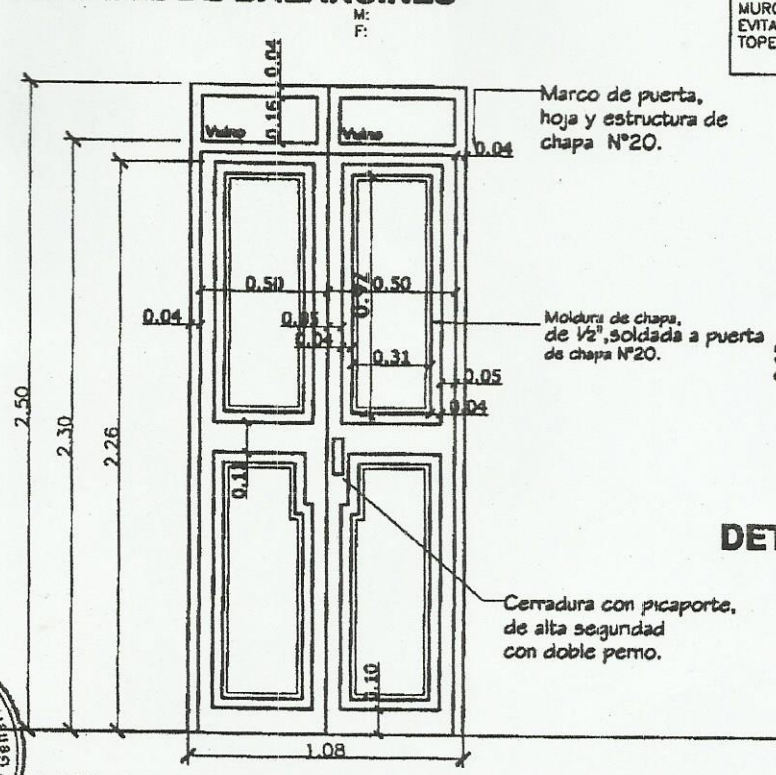

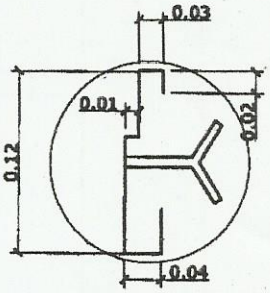

DETALLE DE MARCO

DETALLE DE PUERTA DE ACCESO

MINISTERIO DE EDUCACION Y CULTURA

DIRECCION DE INFRAESTRUCTURA

Proyecto	Aula Tipo - Pre-Escolar 7.20 x 7.20 con S.S.H.H.	12
	DETALLE DE ABERTURAS METÁLICAS Esc. 1/50.-	

Victor A. Cerquetti C.
Ing. Civil