POZO ABSORBENTE___ESCALA 1:50

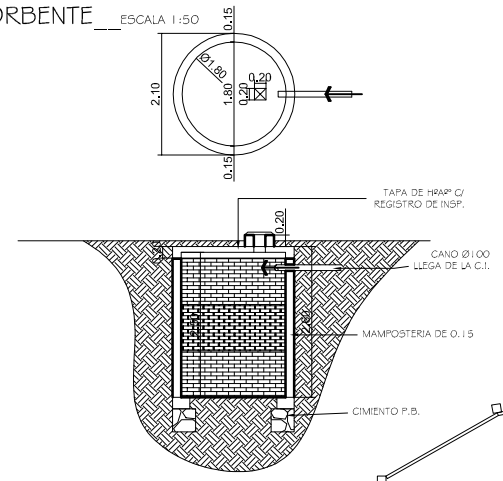

CAMARA SEPTICA___ESCALA 1:50

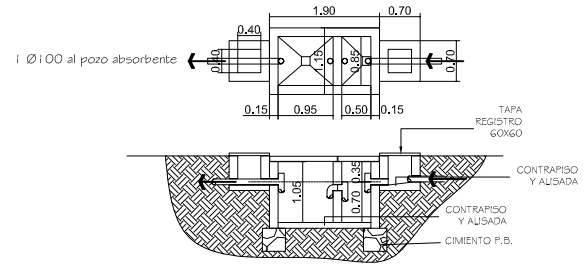

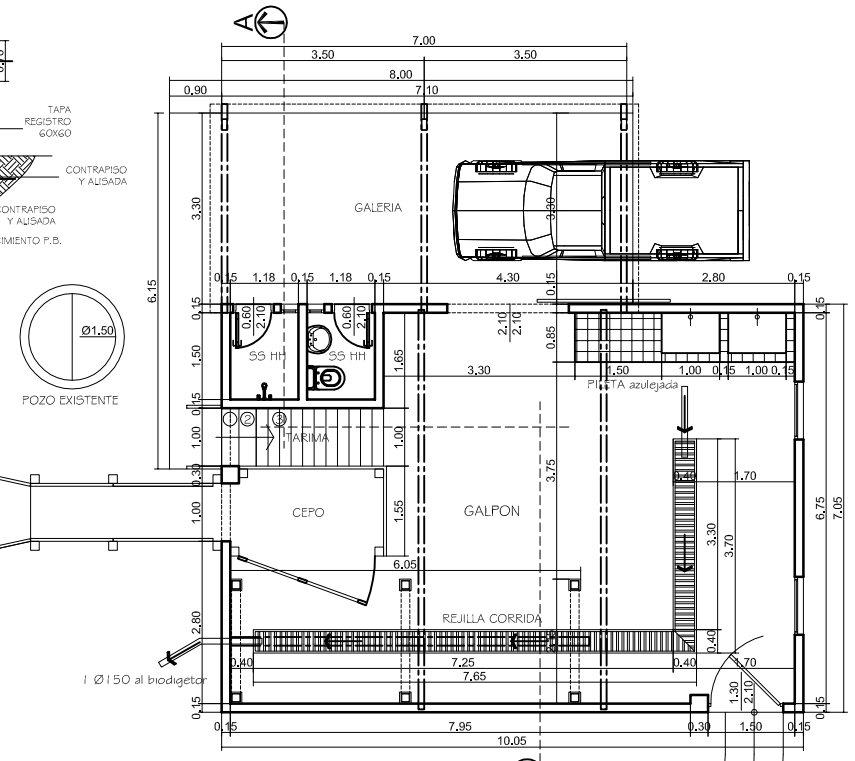

PLANTA ARQUITECTONICA___ESCALA 1:50

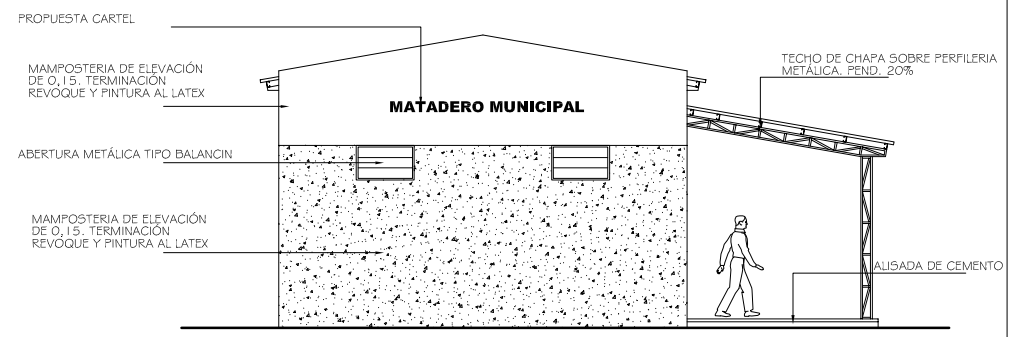

FACHADA FRONTAL___ESCALA 1:50

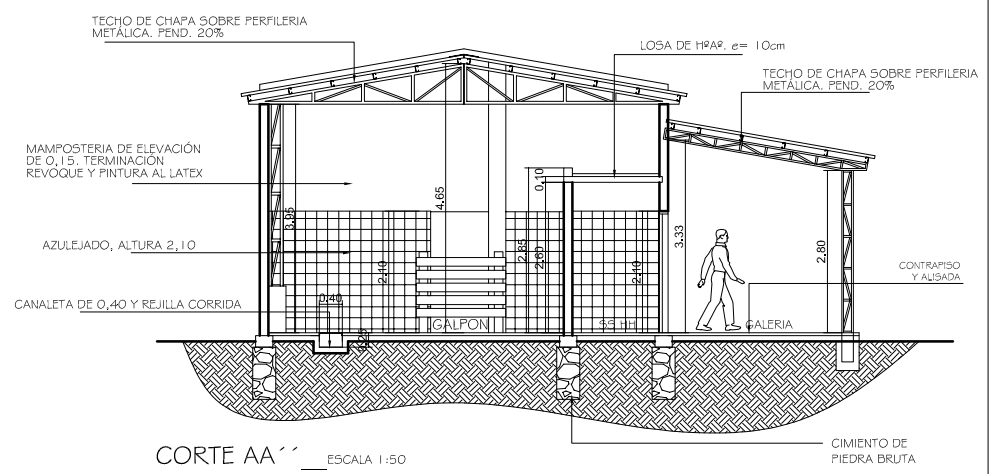

CORTE AA´´___ESCALA 1:50

TANQUE SEDIMENTADOR

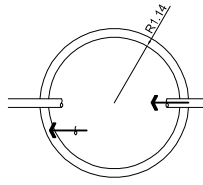

BIODIGESTOR

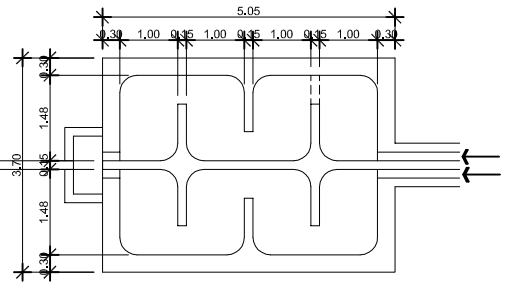

DETALLE DE BIODIGESTOR Y TANQUE SEDIMENTADOR___ESCALA 1:50

ESTERCOLERO

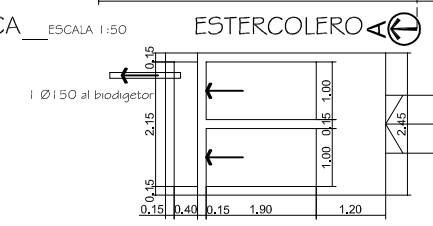

CORTE ESTERCOLERO___ESCALA 1:50

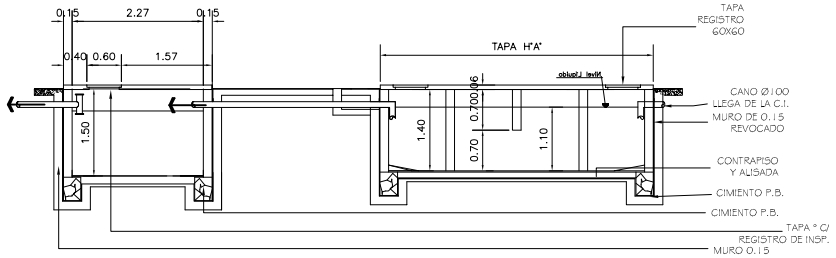

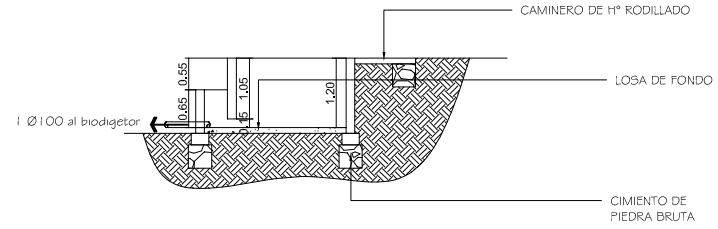

OBRA: MATADERO MUNICIPAL	
PROPIETARIO: MUNICIPALIDAD DE CNEL. MARTINEZ	
UBICACION: CNEL. MARTINEZ	ESCALA 1:50
Sup. terreno: **Sup. a construir:**	LAMINA Nº:
PLANTA ACOTADA, CORTE, FACHADA.	**01**