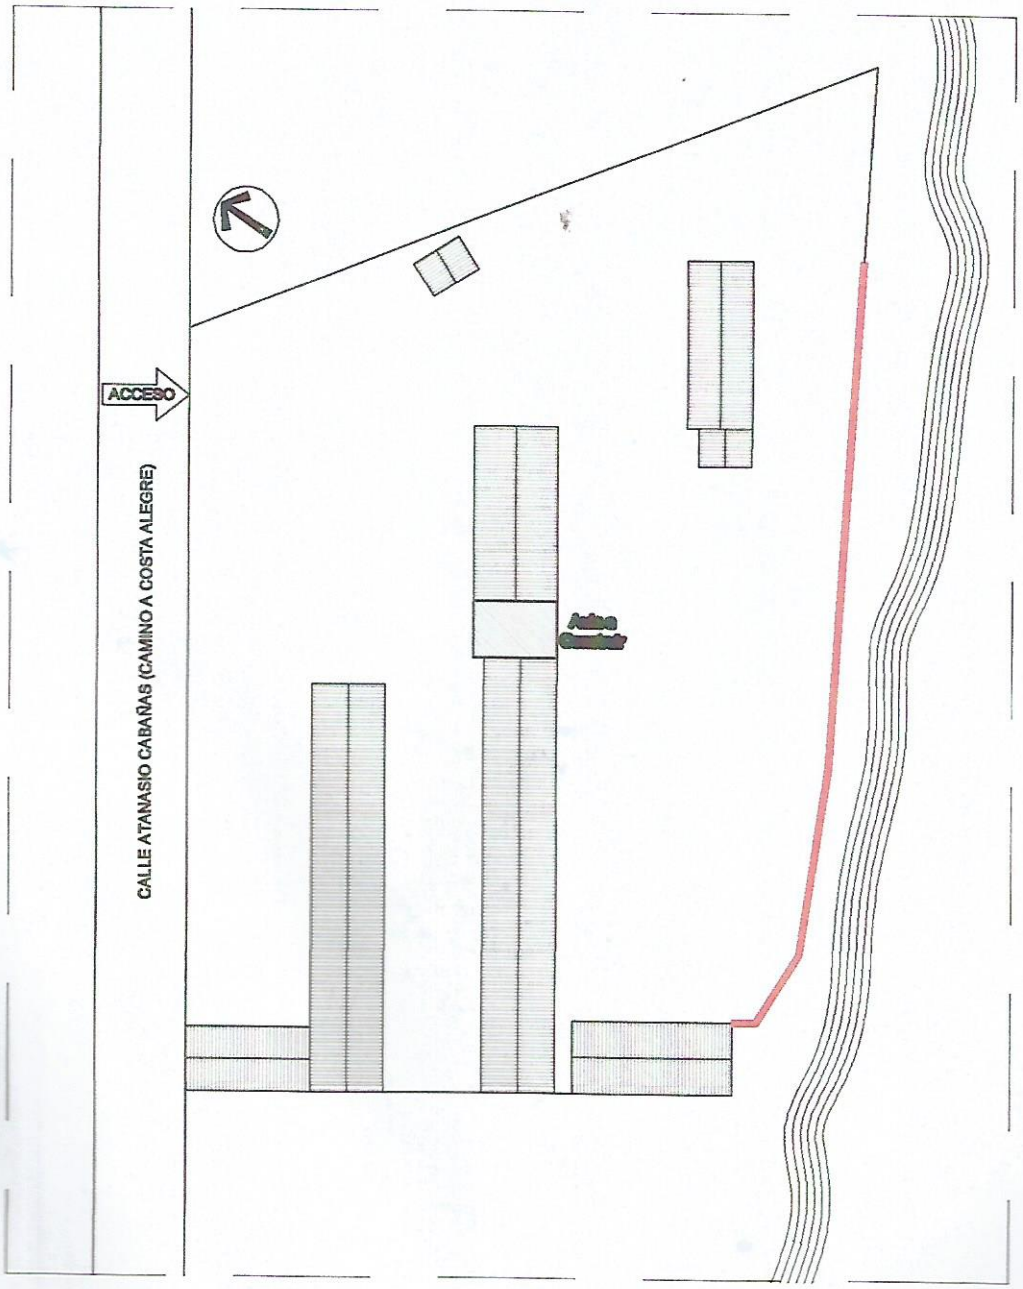


# PLANTA DE UBICACIÓN
## ESC _____ 1:750

| | |
|---|---|
| **OBRA:**<br>**MURALLA PERIMETRAL C/ PILARES DE H°A°** | **UBICACIÓN:**<br>ESC. BÁS. N° 276 "DR. RAÚL PEÑA" - COMPAÑÍA CABAÑAS - CAACUPÉ<br>**PROPIETARIO:**<br>DIRECCIÓN DE OBRAS Y SERVICIOS - MUNICIPALIDAD DE CAACUPÉ |

MUNICIPALIDAD DE CAACUPÉ · DIRECCIÓN DE OBRAS Y SERVICIOS

# DETALLE DE MURALLA

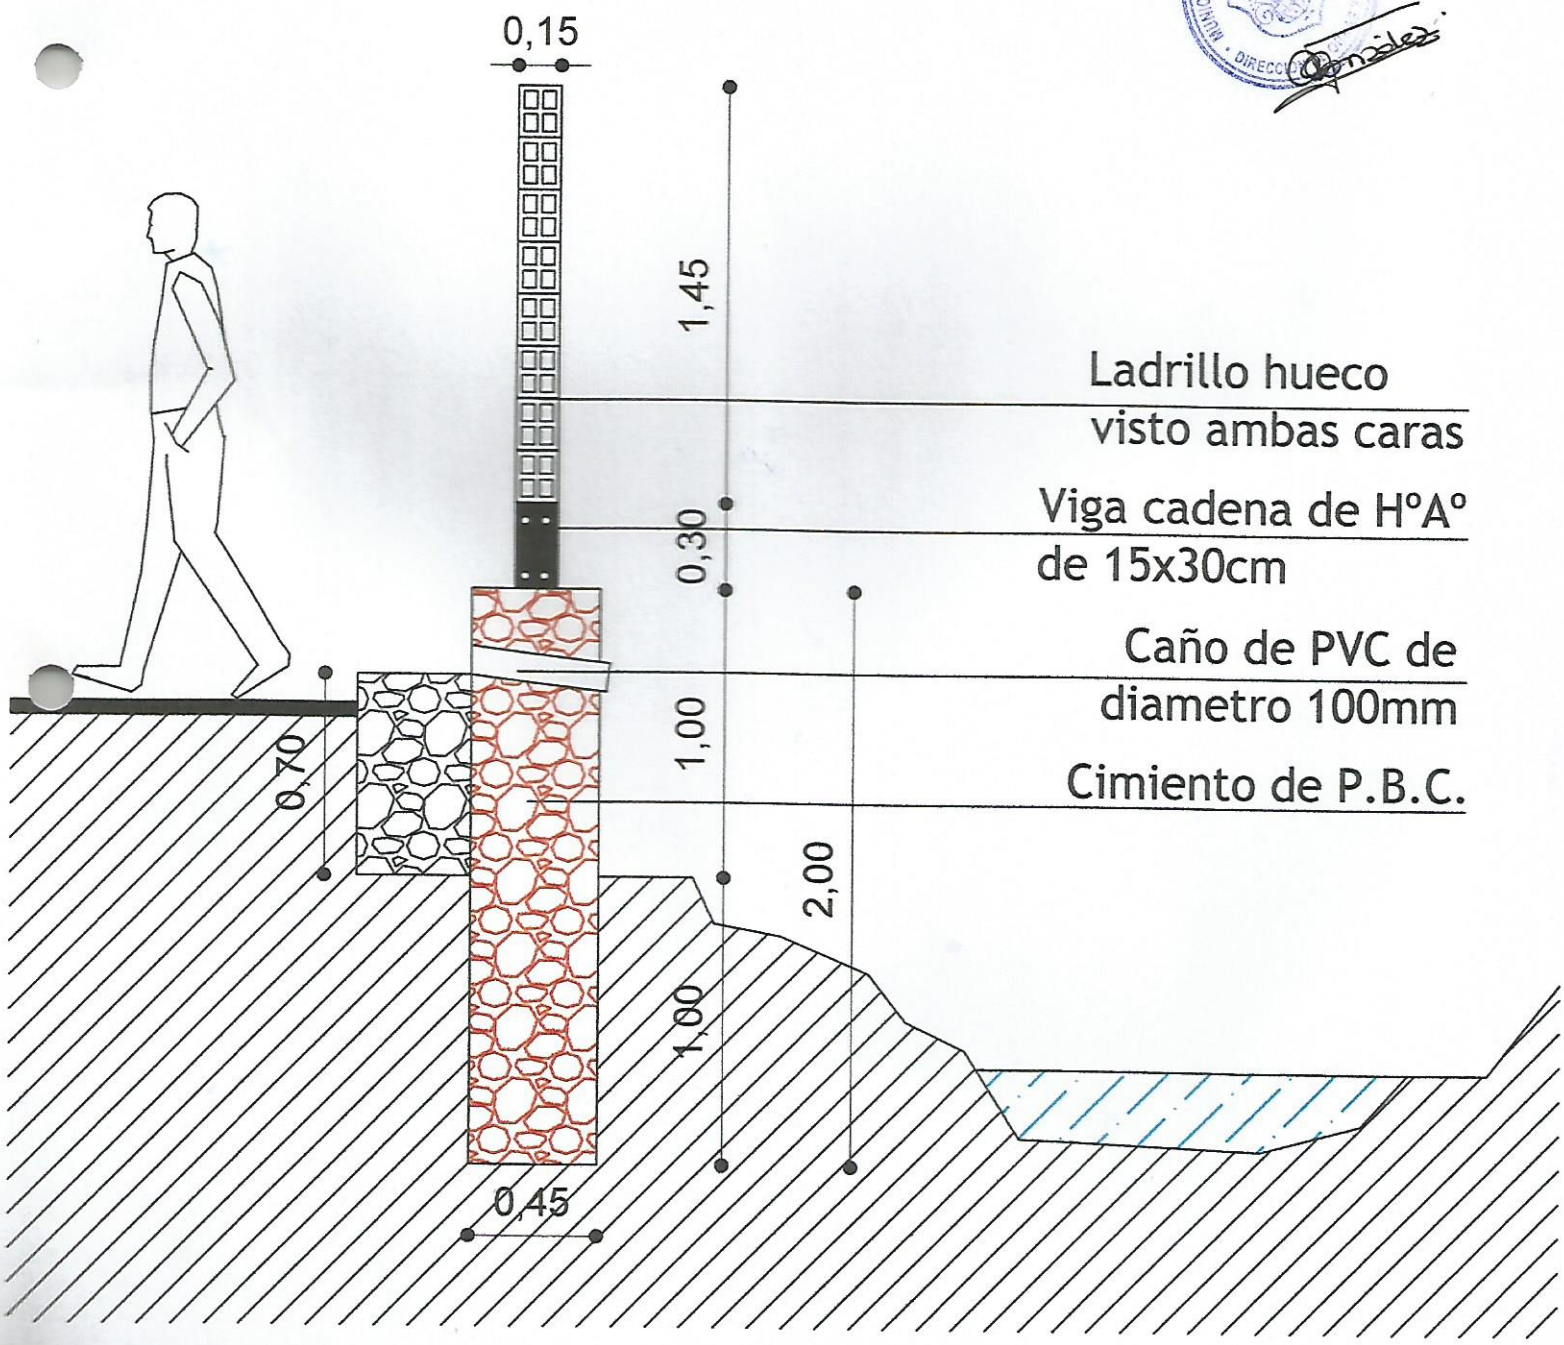

| | | |
|---|---|---|
| **OBRA:**<br>**MURALLA PERIMETRAL c/ PILARES DE H° A°** | **IMAGEN SATELITAL** | **UBICACIÓN:**<br>**EX. BAS. N° 278 "DR. RAÚL PEÑA" - COMPAÑÍA CABAÑAS - CAACUPÉ**<br><br>**PROPIEDAD:**<br>**DIRECCIÓN DE OBRAS Y SERVICIOS - MUNICIPALIDAD DE CAACUPÉ** |

MUNICIPALIDAD DE CAACUPÉ · DIRECCIÓN DE OBRAS Y SERVICIOS

MUNICIPALIDAD DE LA CIUDAD DE CAACUPÉ
P. Ayala -Solís e/ Boquerón y Alberdi
Teléfonos: 0511 242382 - 242384
Paraguay

UNA CIUDAD PARA LA GENTE
CAACUPÉ
ADMINISTRACIÓN MUNICIPAL DIEGO RIVEROS
2015-2020

**UBICACIÓN**: Colegio "E.M.D" Dr. Raul Peña Cabañas - Caacopé
**SUP. A CONSTRUIR:** 148,00m2

| Nº | Rubro | Unidad | Cantidad | P. Unitario | P. Total |
|---|---|---|---|---|---|
| 1 | Cartel de obra | un | 1,00 | | |
| 2 | Replanteo y marcación | gl | 1,00 | | |
| 3 | Excavación para cimentación | m3 | 41,80 | | |
| 4 | Cimiento de P.B.C de 0,45m de ancho | m3 | 82,85 | | |
| 5 | Encadenado de H°A° de (0,30x0,30m) | ml | 102,00 | | |
| 6 | Aislación horizontal | ml | 102,00 | | |
| 7 | Pilar de H°A° (0,15x0,30m) | m3 | 2,15 | | |
| 8 | Caños de PVC diámetro 100mm c/ 1m | ml | 40,00 | | |
| 9 | Mamposteria de elevación de ladrillos huecos de 6 | m2 | 148,00 | | |
| 10 | Evarillado(c/0,50m - long. 1,00m a c/ lado del pilar) | ml | 130,00 | | |
| 11 | Limpieza final y retiro de escombros | gl | 1,00 | | |
| | **TOTAL** | | | | **0** |

**SON GUARANIES:**