N.S.G. Nro.: /2014

Villa Hayes, 22 de julio de 2014.

Señor: ***Ricardo Núñez, Intendente Municipal.***

Municipalidad de Villa Hayes.

Presente:

El GOBERNADOR DEL XV DEPARTAMENTO DE PRESIDENTE HAYES, "Dr. Pablo Contessi Pérez", tiene el agrado de dirigirse a usted, en ocasión de saludarlo y a la vez solicitarle la aprobación del *Plano para la Construcción del Complejo Polideportivo, ubicado sobre las calles Cnel. Escurra entre Rudecindo Meza y Curupayty, de la manzana 202, solar 01 de la Ciudad de Villa Hayes.*

Esperando una respuesta favorable a lo solicitado, me despido de usted,

Atentamente;

Ing. Jorge Pérez M.
Secretario General

MUNICIPALIDAD DE VILLA HAYES
MESA DE ENTRADA
Exp. N° 884 Fecha: 22/07/14
Recibido por: Víctor Caceres Hora: 13:45

MUNICIPALIDAD DE VILLA HAYES
DPTO. OBRAS CONSTRUCCIÓN Y VIVIENDA
Permiso N°: 31/14
Fecha: 23/07/14
Recibo Nº: -
Firma:

MUNICIPALIDAD DE VILLA HAYES FISCALIZACIÓN

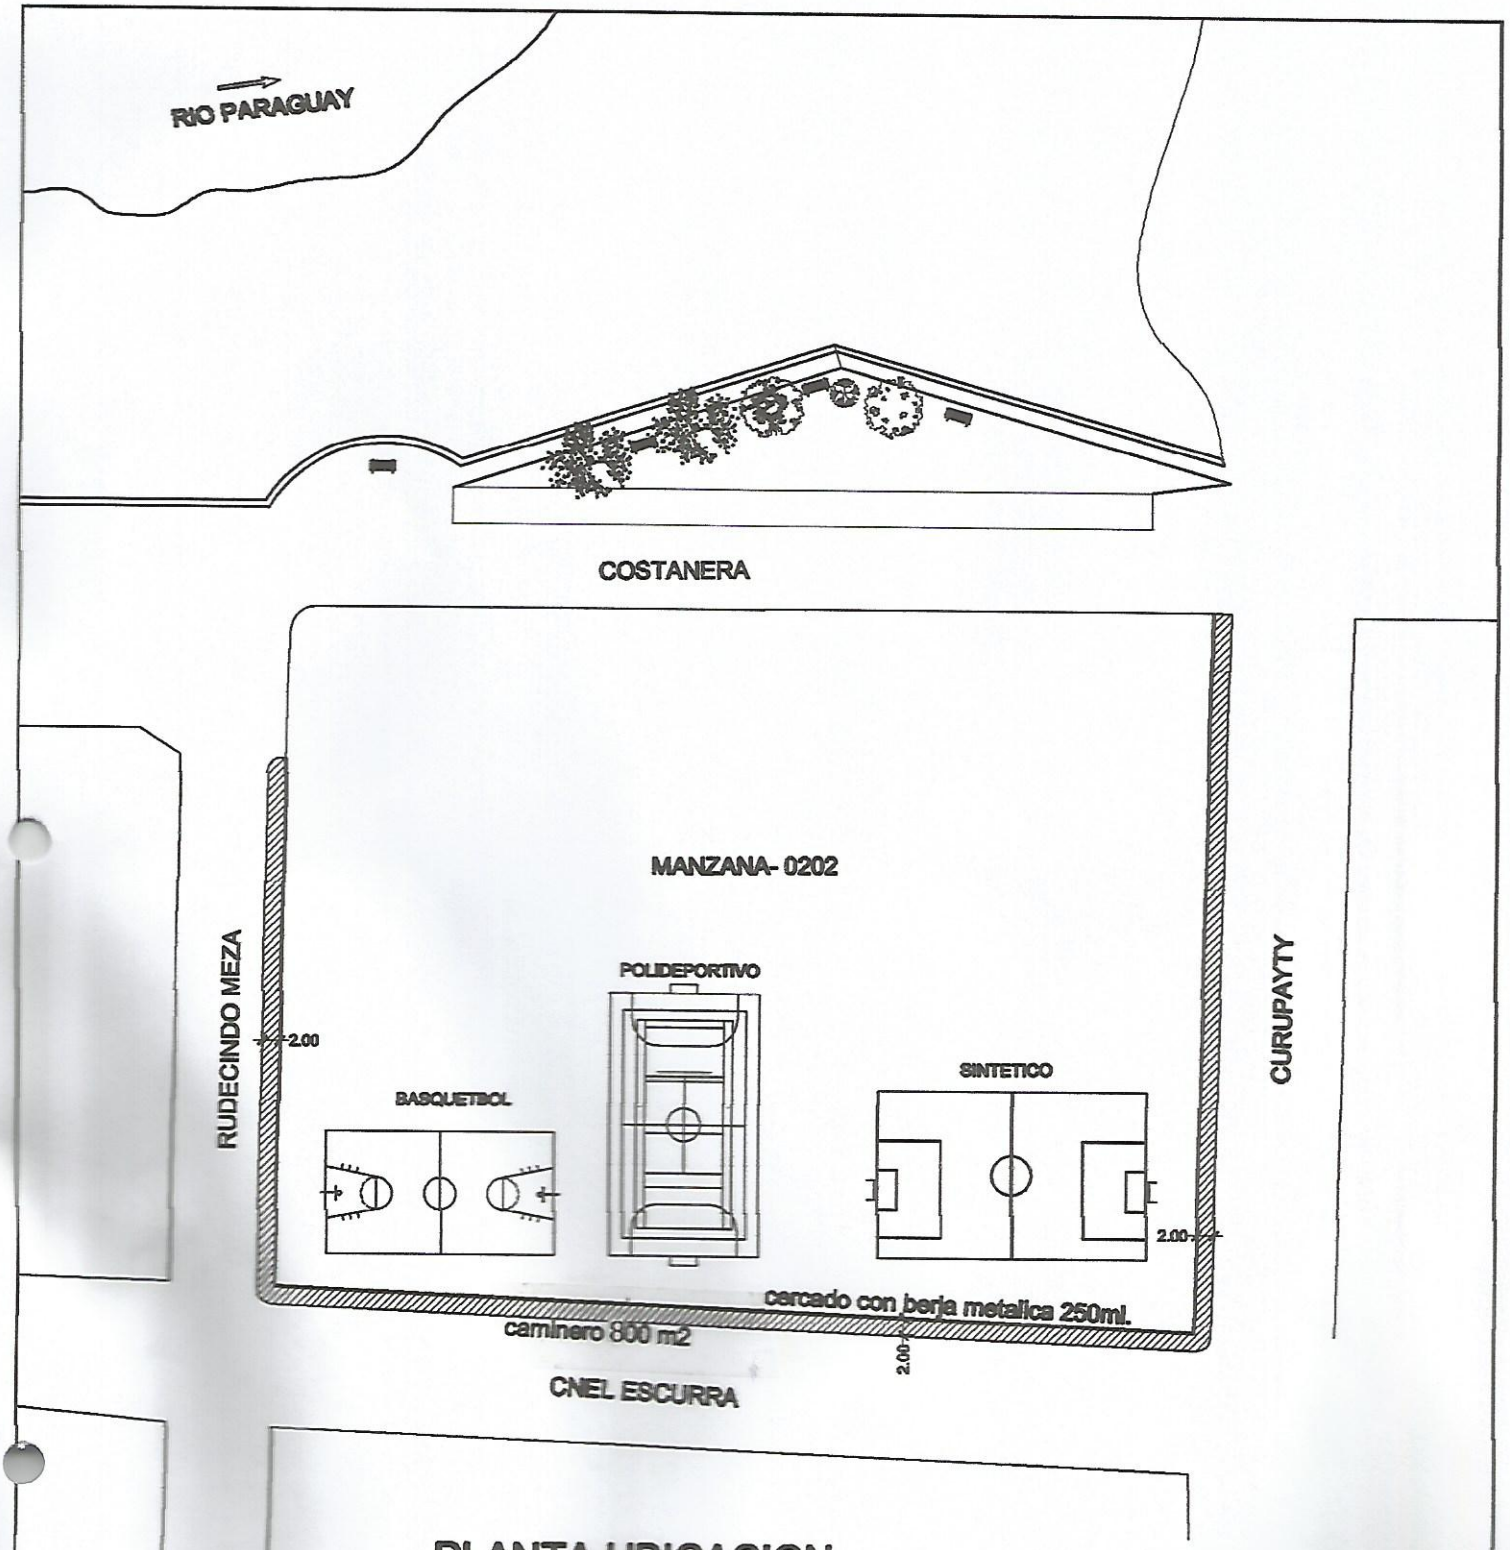

PLANTA UBICACION

PROYECTO : CAMINERO -CERCADO- ILUMINACION-BANCOS Y PARRILLAS

GOBERNACION DE XV DEPARTAMENTO PDTE. HAYES

UBICACION: CALLE COSTANERA E/ RUDECINDO MEZA Y CURUPAYTY

DISEÑO : WALDEMAR ARIAS ARRETA

XV DPTO. PRESIDENTE HAYES GOBERNACION Secretaría de Obras Públicas

REPUBLICA DEL PARAGUAY XV GOBERNACION DEPARTAMENTO PRESIDENTE HAYES

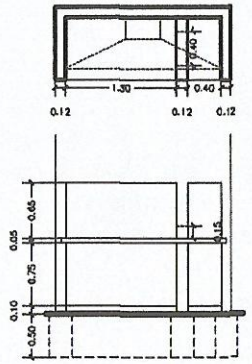

DETALLE - PARRILLA

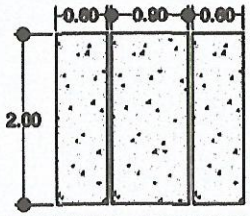

ASIENTOS DE CONCRETO

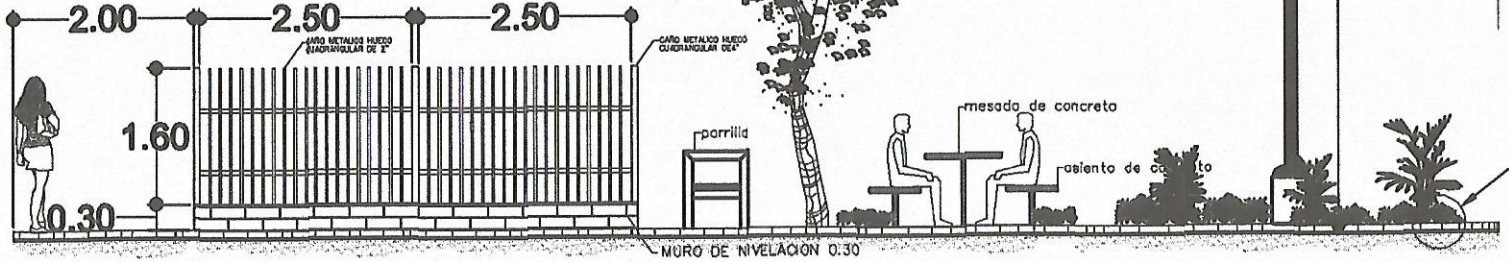

DETALLE BERJA METALICA . . .

ESCALA : S/E

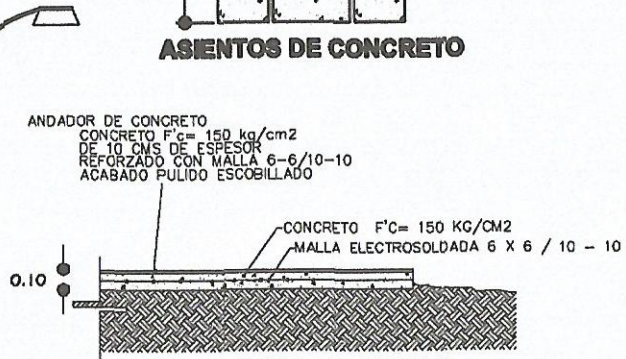

DETALLE DE CAMINERO . . .

ESCALA : S/E

PROYECTO: CAMINERO-CERCADO-ILUMINACION-BANCOS Y PARRILLAS

GOBERNACION DE XV DEPARTAMENTO PDTE. HAYES

UBICACION CALLE COSTANERA E/ RUDECINDO MEZA Y CURUPAYTY

DISEÑO : WALDEMAR ARIAS ARRIETA

REPUBLICA DEL PARAGUAY

XV GOBERNACION PRESIDENTE HAYES

XV DPTO. PRESIDENTE HAYES GOBERNACION Secretaría de Obras Públicas