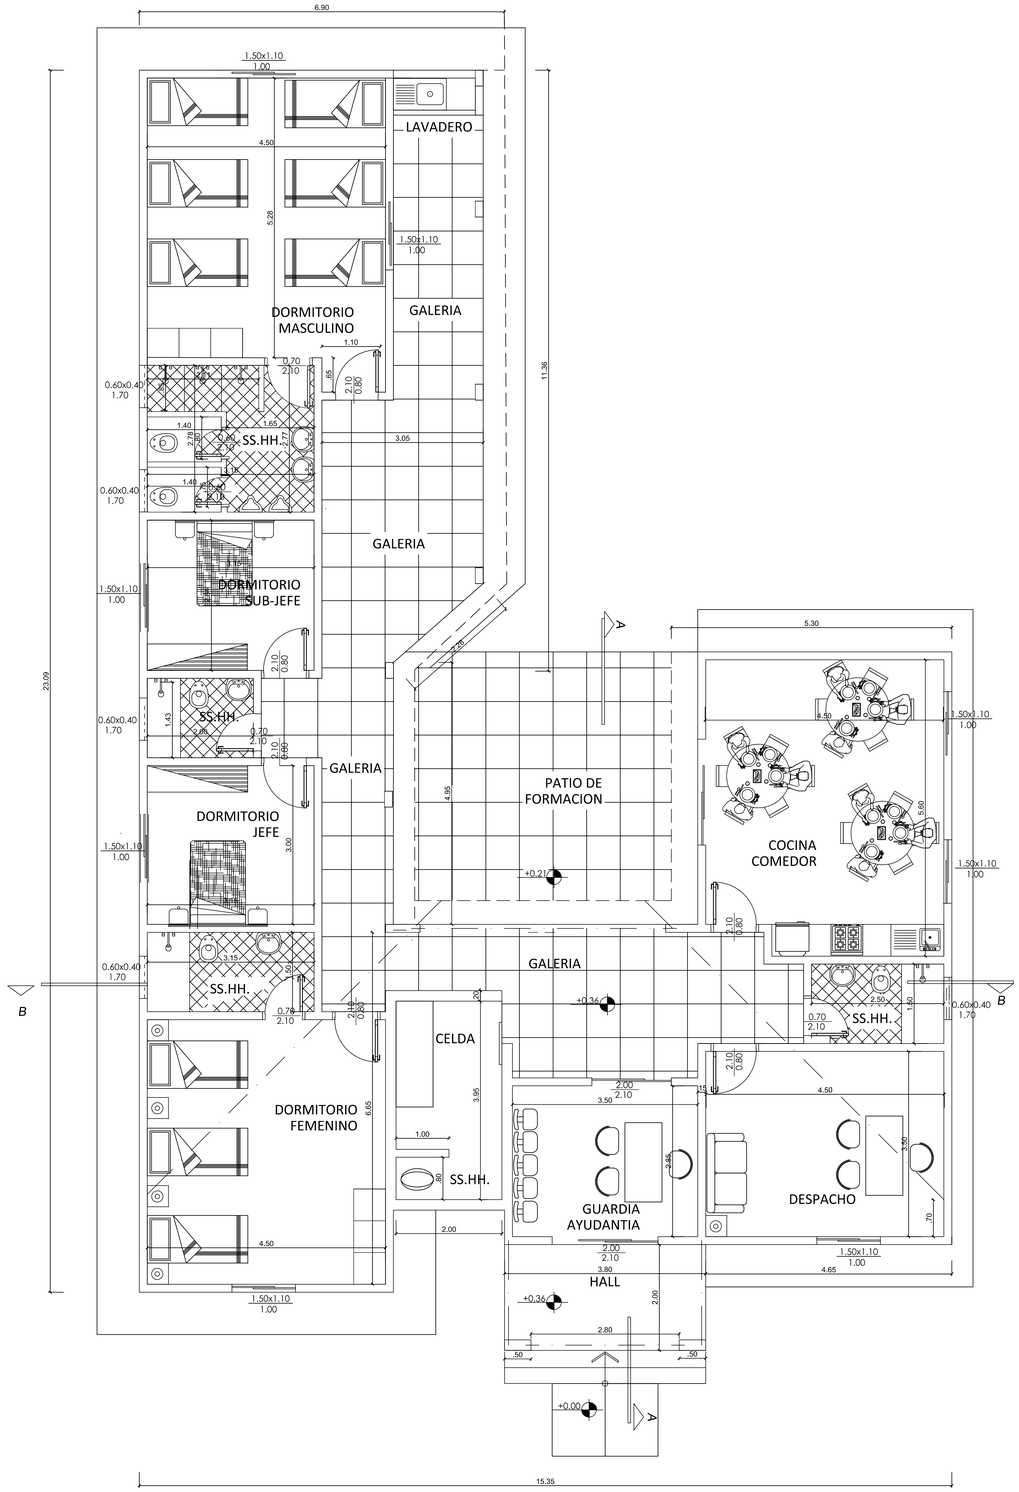

PL ARQUITECTONICA

Esc: 1:50

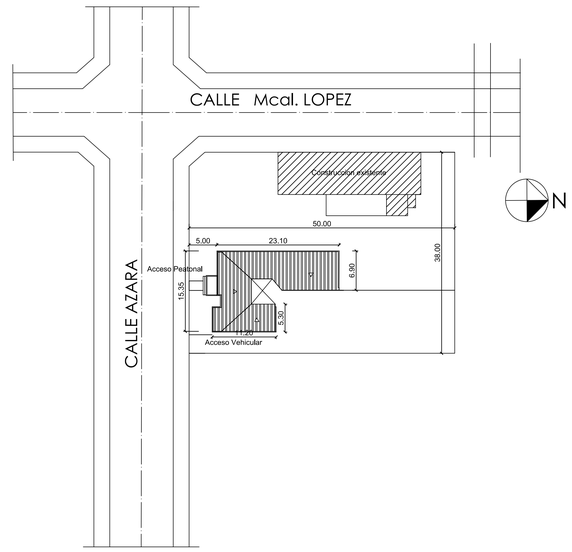

PLANTA DE UBICACIÓN

Esc: 1:500

COMISARÍA N° - VILLARRICA

	LAMINA Nº:
PROPIETARIO: POLICIA NACIONAL	
DOMICILIO: PARAGUAYO INDEPENDIENTE e/ CHILE Y NTRA. SRA. DE LA ASUNCION	
PROFESIONAL: PAT.N°. :	
DOMICILIO:	ASUNTO:
SUP. DEL TERRENO:	
CTA. CTE. CTRAL. Nº: SUP.A CONST.:	
PROPIETARIO PROFESIONAL	ESC.:1/50