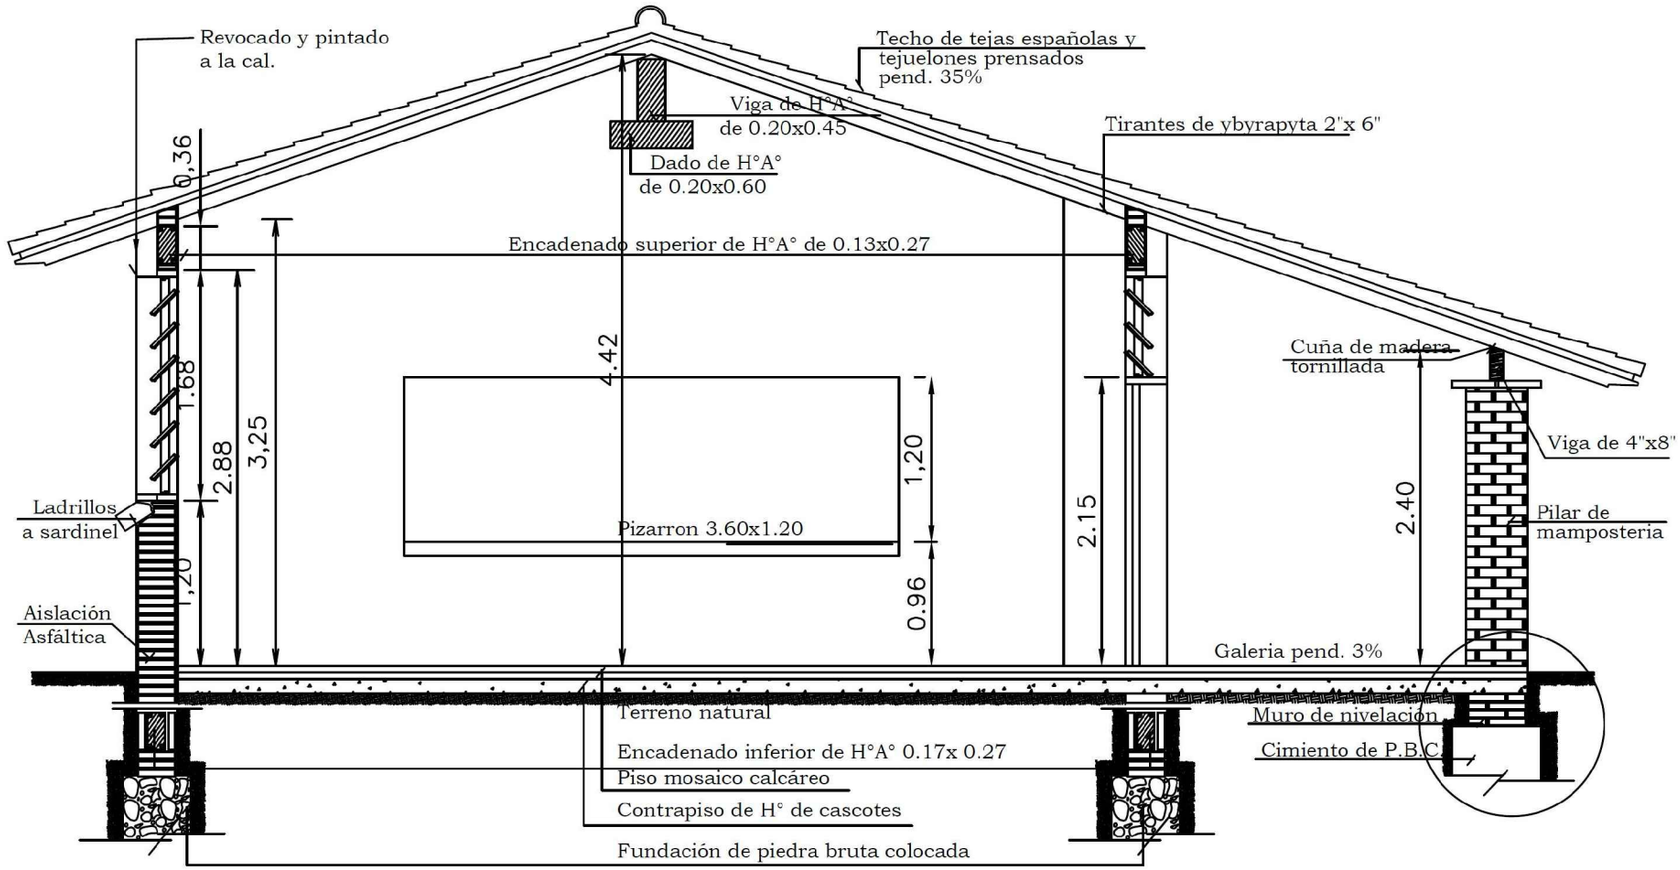

Obs. Los balacines deberán ser colocados en el proceso de construcción de los muros de elevación y pilares, a eje de la viga de encadenado superior.

CORTE A-A

INSTITUCIÓN: Colegio Nacional de Enseñanza Media Diversificada Dr. Eusebio Ayala. DIRECTOR: Prof. Carlos Aquino CIUDAD: Eusebio Ayala PROFESIONAL: Arq. Hugo Ricardo Talavera Valdes Reg.MOPC: 300	**04** ESC. 1:50