# PUENTE PEATONAL - SANTA ROSA

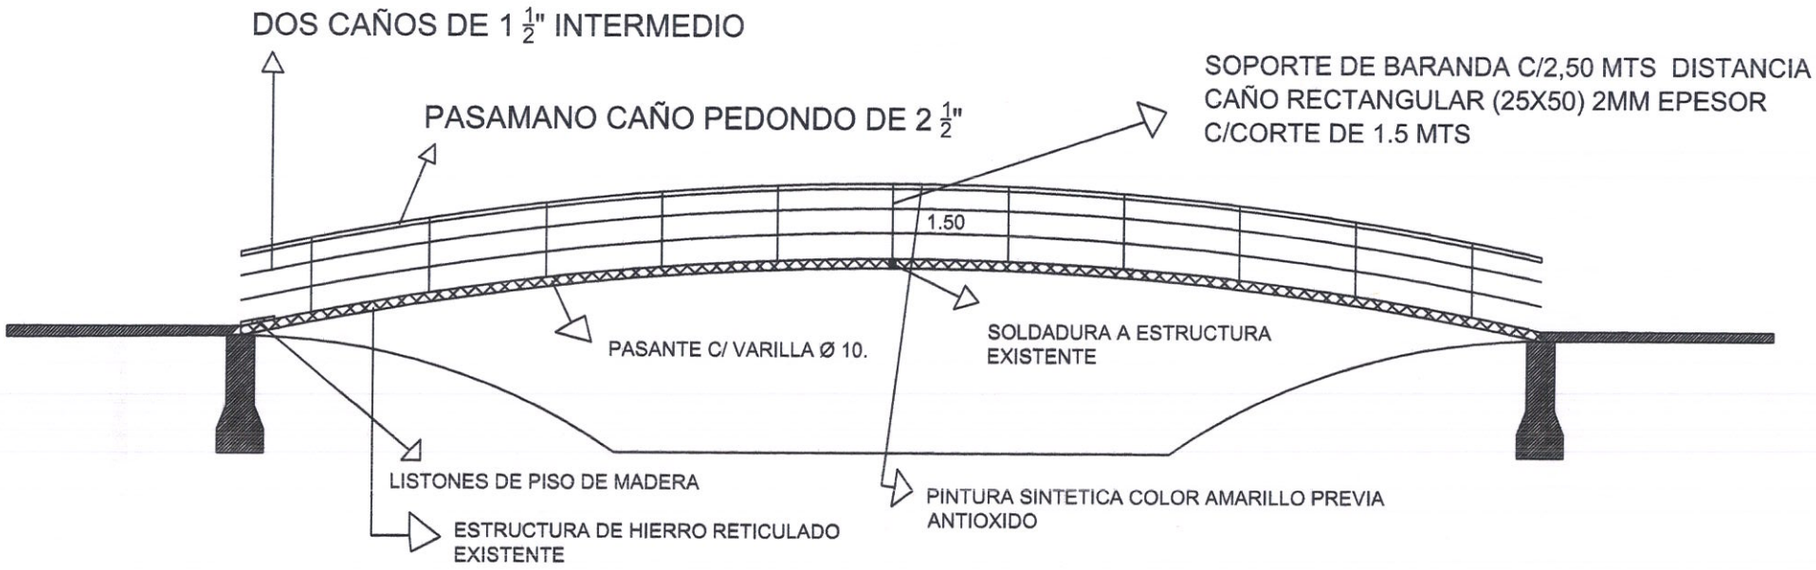


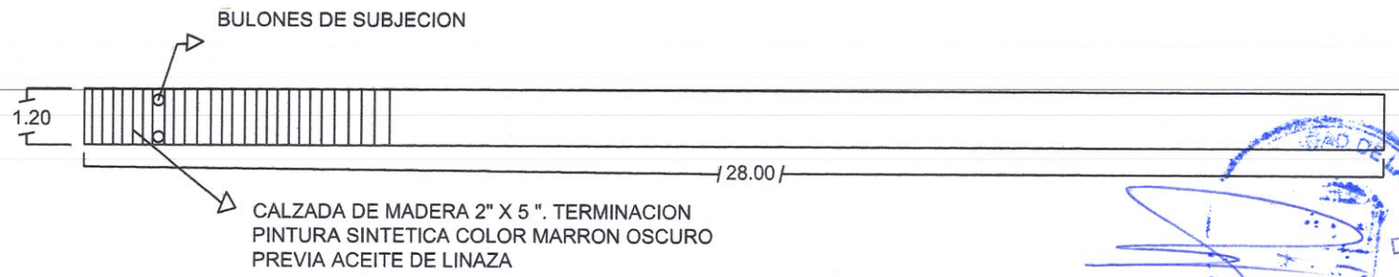


Arq. José Ruiz
Dirección de Obras y Mantenimiento
Municipalidad de Lambaré

# PUENTE PEATONAL - FELICIDAD

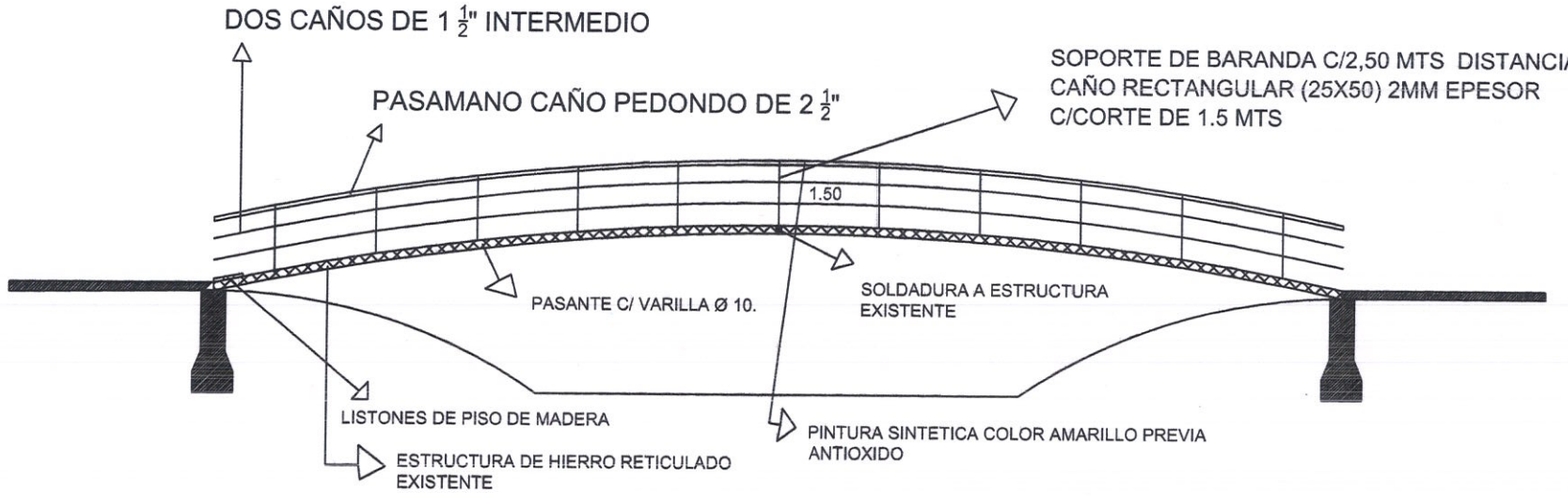


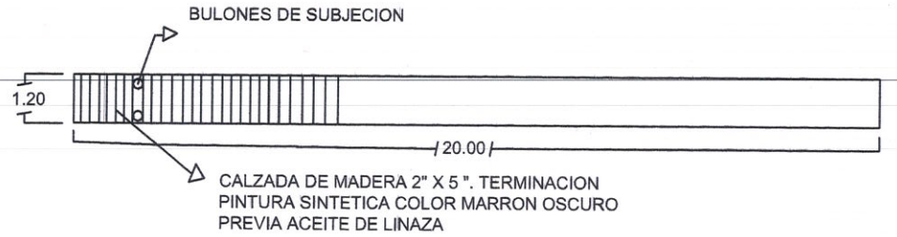


MUNICIPALIDAD DE LAMBARÉ
DIRECCION DE OBRAS

Arq. José Luis Ruiz
Dir. de Obras y Mantenimiento
Municipalidad de Lambaré

# PUENTE PEATONAL PALOMINO

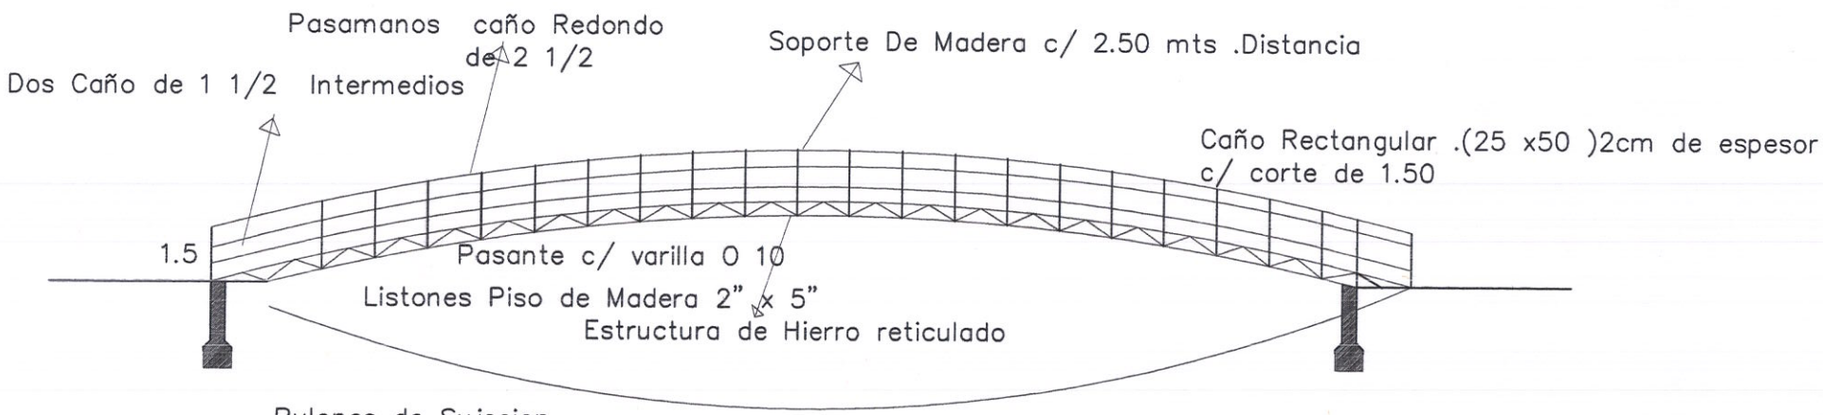


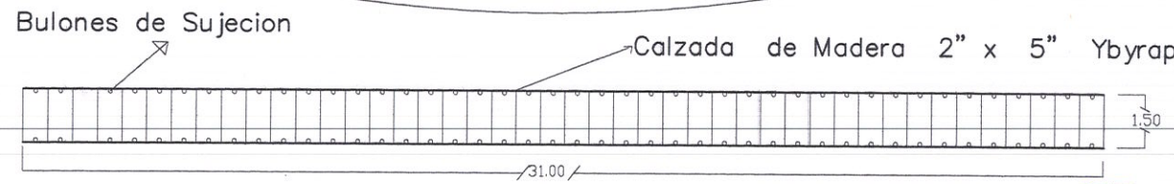


Terminacion Pintura Sintetica color marron oscuro
Previo aceite de Linaza

Municipalidad de Lambaré
Arq. Jorge Ruiz
Obras y Mantenimiento
DIRECCION DE OBRAS

# PUENTE PEATONAL AMADOR DE MONTOYA

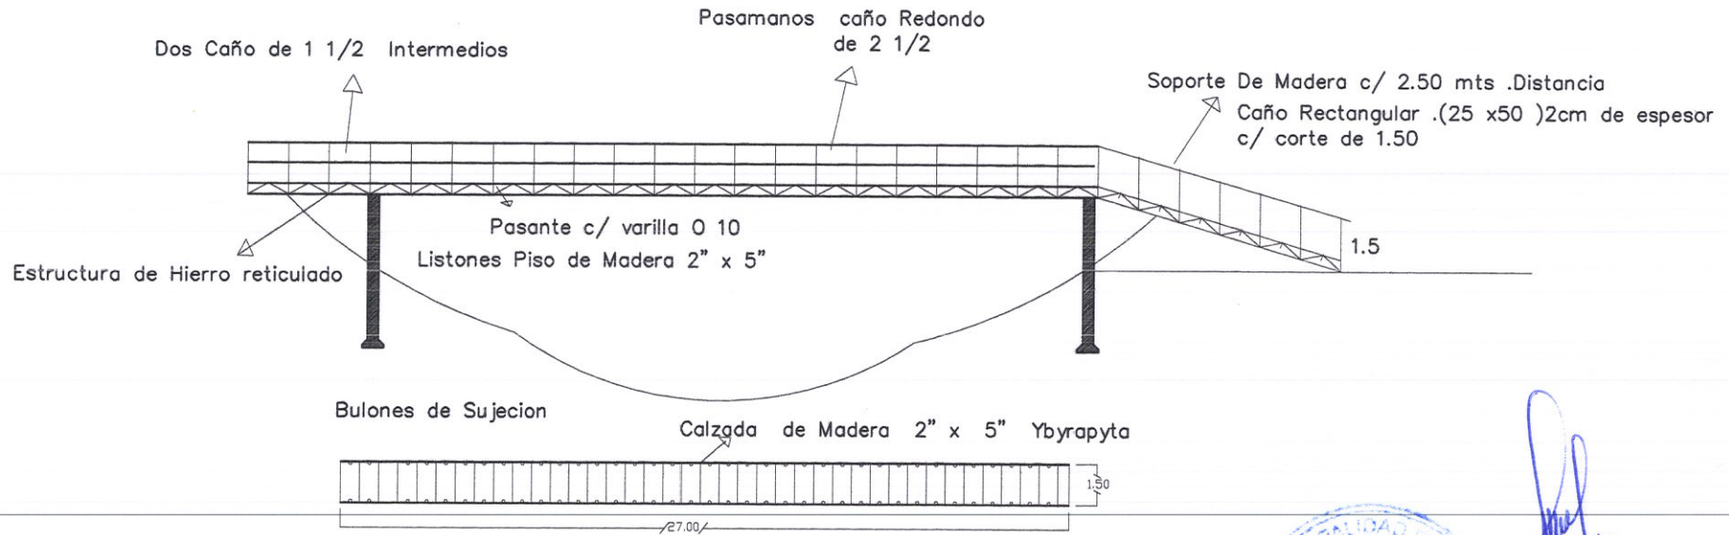


Terminacion Pintura Sintetica color marron oscuro
Previo aceite de Linaza

Arq. Jose Ruiz
de Obras y Mantenimiento
Municipalidad de Lambaré