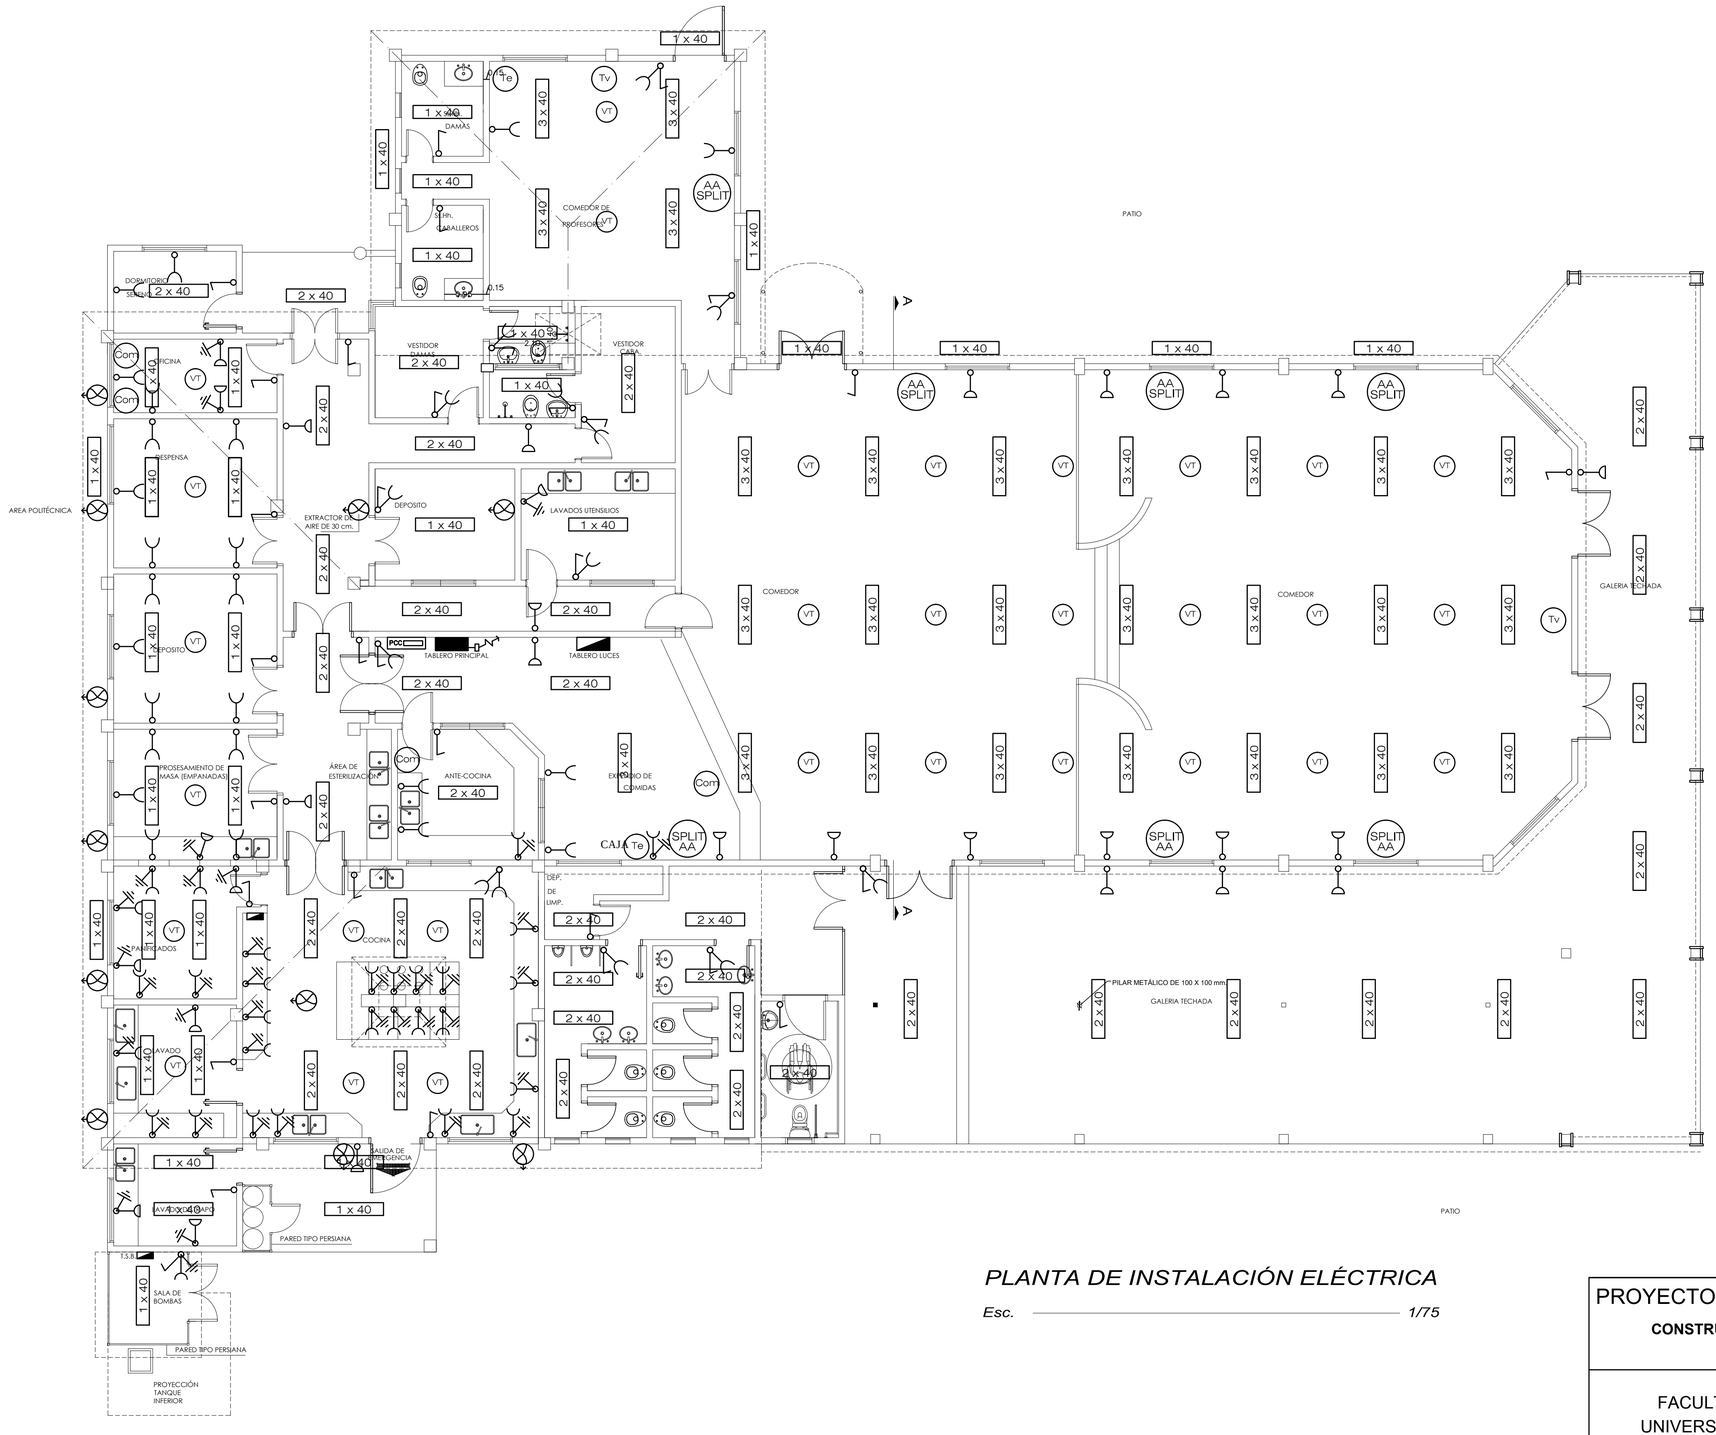


## SIMBOLOGÍA ELÉCTRICA

| | |
|---|---|
| | TOMA BAJO C/ CONEXIÓN A TIERRA |
| | TOMA BAJO |
| | TOMA MEDIO |
| | LLAVE DE UN PUNTO |
| | LLAVE DE DOS PUNTOS |
| | LLAVE COMBINACIÓN DE ESCALERA |
| | LLAVE DE VENTILADOR DE TECHO |
| | PLAFÓN DE TECHO |
| | SPOT |
| | ILUMINACIÓN ADOSADO A LA ALACENA |
| VT | VENTILADOR DE TECHO |
| | TABLERO ELÉCTRICO (DEL TABLERO GENERAL) |
| T.S.B. | TABLERO SECCIONAL DE BOMBAS |
| | TABLERO PRINCIPAL CON DISYUNTOR DIFERENCIAL |
| Te | TELÉFONO |
| SPLIT | ACONDICIONADOR DE AIRE TIPO SPLIT |
| Con | COMPUTADORA |
| | EXTRACTOR DE AIRE DE 30 cm. |

## *PLANTA DE INSTALACIÓN ELÉCTRICA*

*Esc.* ——— *1/75*

PROYECTO:

**CONSTRUCCIÓN Y AMPLIACIÓN EN COMEDOR Y CANTINA**

FACULTAD DE CIENCIAS QUÍMICAS
UNIVERSIDAD NACIONAL DE ASUNCIÓN

| | |
|---|---|
| LAMINA: | 22 |
| SUSTITUYE AL : | |
| SUSTITUIDO POR : | |
| ESC. | 1/75 |
| FECHA: | |

| FECHA DE IMPRESION: | ELABORADO | VERIFICADO | APROBADO |
|---|---|---|---|
| | | | |