MUNICIPALIDAD DE CAPIATA

DIRECCION DE INFRAESTRUCTURA PUBLICA Y SERVICIOS

TRAMO: CALLE PUBLICA EXISTENTE, BARRIO SAN SEBASTIÁN, COMPAÑÍA 7ª YBYRARO

CORTE TRANSVERSAL DE EMPEDRADO	Lamina N° DC - 01	Escala 1/20
FECHA: ENERO 2022		

N

TRAMO I

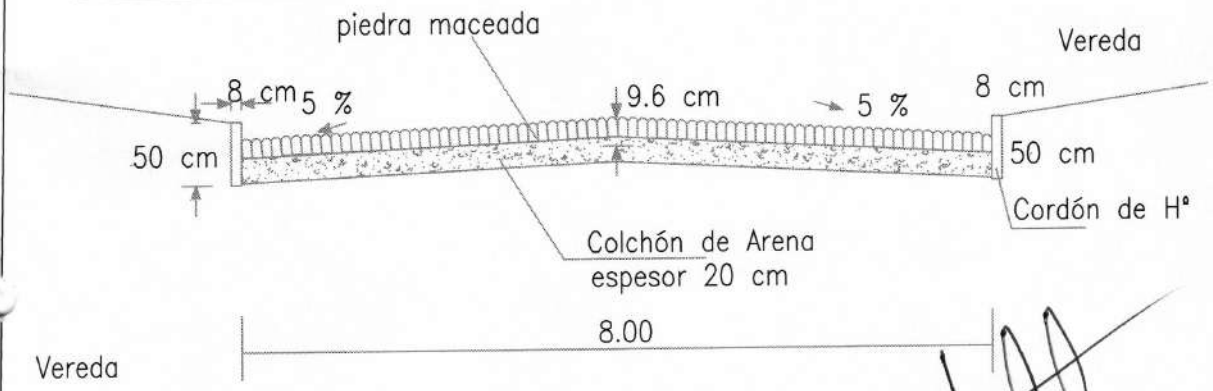

MUNICIPALIDAD DE CAPIATA · INFRAESTRUCTURA PUBLICA Y SERVICIOS ·

Arq. Joel F. Benitez C.
Inf. Publica y Servicios
Municipalidad de Capiatá

MUNICIPALIDAD DE CAPIATA

DIRECCION DE INFRAESTRUCTURA PUBLICA Y SERVICIOS

TRAMO: CALLE PUBLICA EXISTENTE, BARRIO SAN SEBASTIAN,COMPAÑIA 7MA YBYRARO.

PLANTA DE UBICACIÓN	Lamina N° DC - 01	Escala 1/500
FECHA : ENERO 2022		

COORDENADAS
P1: X: 451.952 ; Y: 7.188.483
P2: X: 451.883 ; Y: 7.188.378

MUNICIPALIDAD DE CAPIATA
DIRECCION DE INFRAESTRUCTURA PUBLICA Y SERVICIOS

Arq. Joel E. Benítez C.
Inf. Publicas y Servicios
Municipalidad de Capiatá