


## CORTE TRANSVERSAL CALLE ANGOSTURA
## DESDE DIAGONAL GRAL. DIAZ HASTA GIUSEPPE DE STEFANO

Esc. 1/25

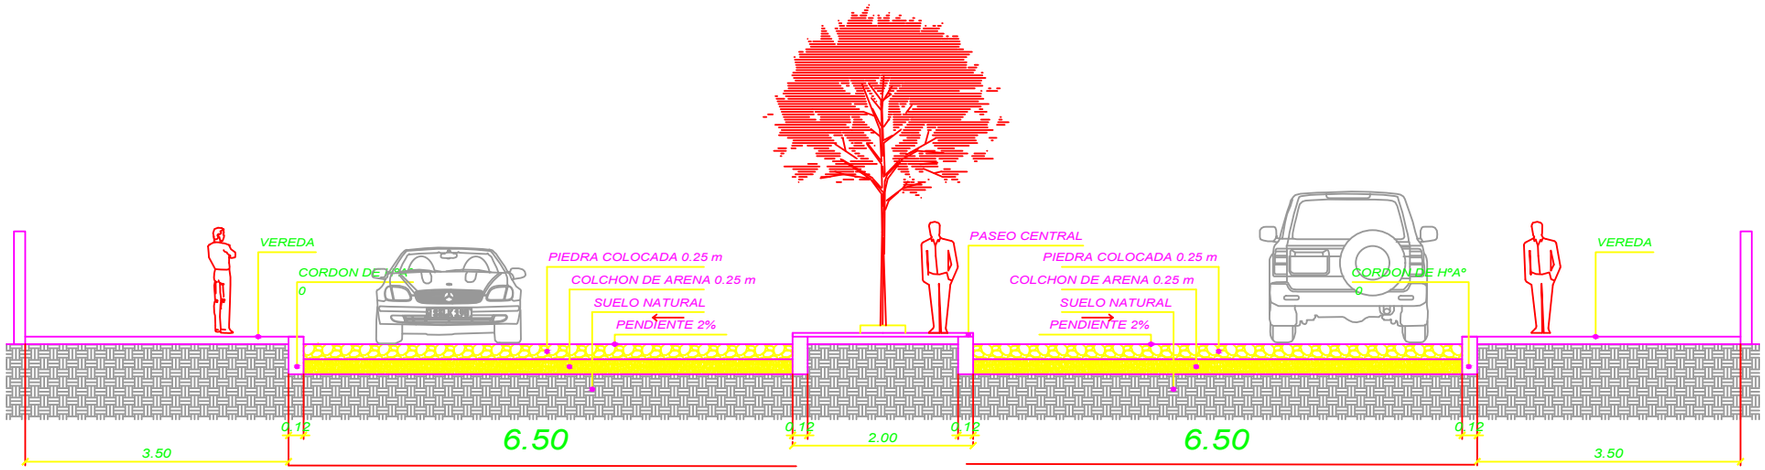


## DETALLE DE UN TRAMO

Esc. 1/200

OBRA : CONSTRUCCION DE EMPEDRADO

UBICACION: CALLE YATAITY CORA DESDE CORRALES HASTA ESTERO BELLACO

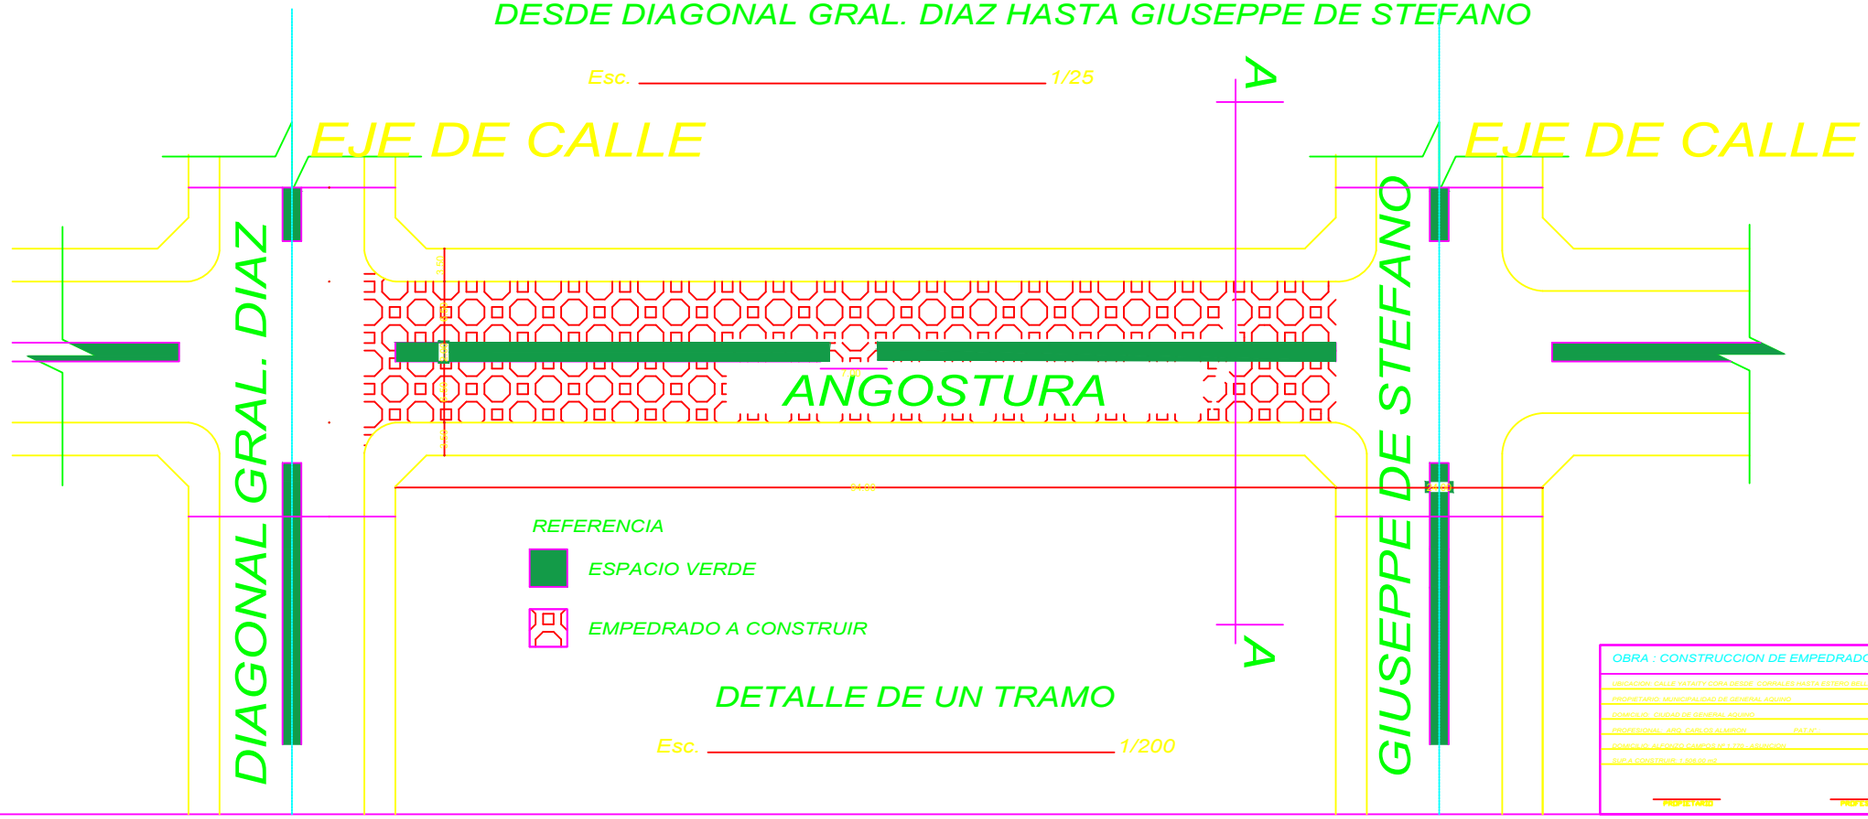PROPIETARIO: MUNICIPALIDAD DE GENERAL AQUINO

DOMICILIO: CIUDAD DE GENERAL AQUINO

PROFESIONAL: ARQ. CARLOS ALMIRON PAT.N°

DOMICILIO: ALFONZO CAMPOS N°1.170 - ASUNCION

SUPA CONSTRUIR: 1.928,00 m2

PROPIETARIO PROFESIONAL