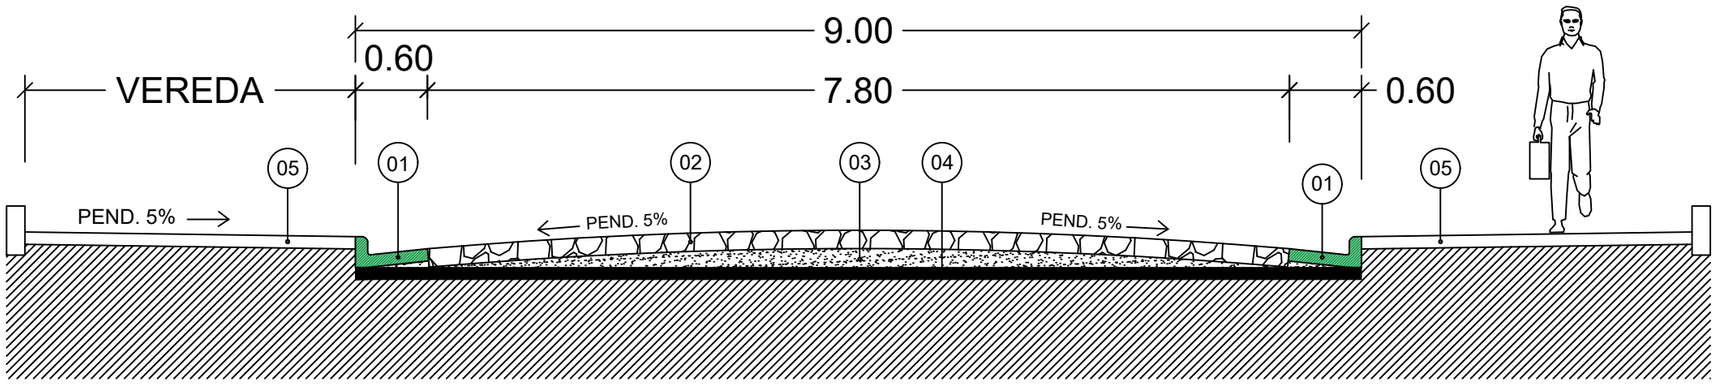


## CORTE TRANSVERSAL

Esc 1: 50

**REFERENCIAS**

01- CORDON CUNETA
02- PAVIMENTO TIPO EMPEDRADO
03- COLCHON DE TIERRA
04- SUELO COMPACTADO
05- VEREDA

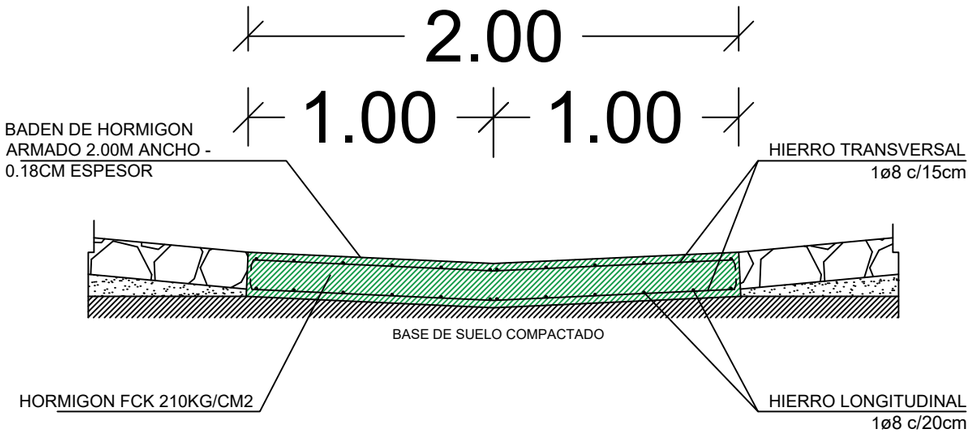


## BADEN DE HORMIGON ARMADO

Esc 1: 25

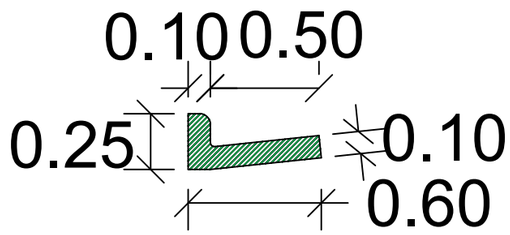


## CORDON CUNETA

Esc 1: 50

Itapúa Tavusuo Gobernación de Itapúa

**JAVIER PEREIRA**
GOBERNADOR DE ITAPÚA

ITAPÚA

**Obra:** Construcción de Pavimento tipo Empedrado

**Beneficiario:** Arroyo Porá

**Distrito:** Cambyreta

**Proyecto:** Secretaria de Obras Públicas

Ing. Fernando Oreggioni
Secretaria de Obras- Gob. de Itapúa