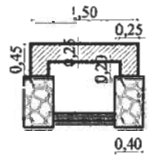

DETALLE DE PUENTE DE H°A°

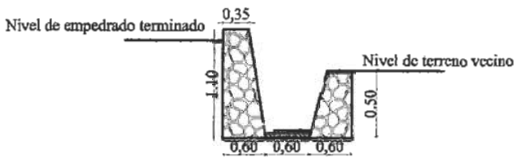

DETALLE DE CANAL A CIELO ABIERTO

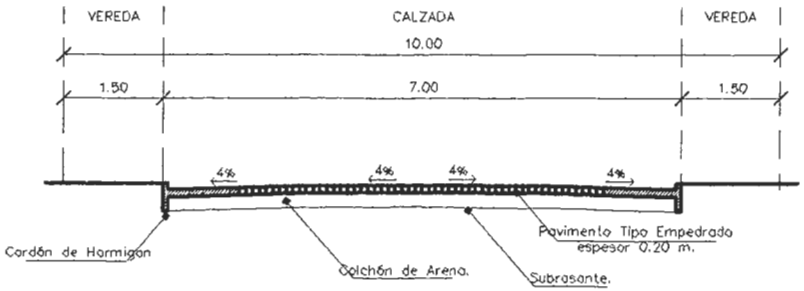

Corte Transversal

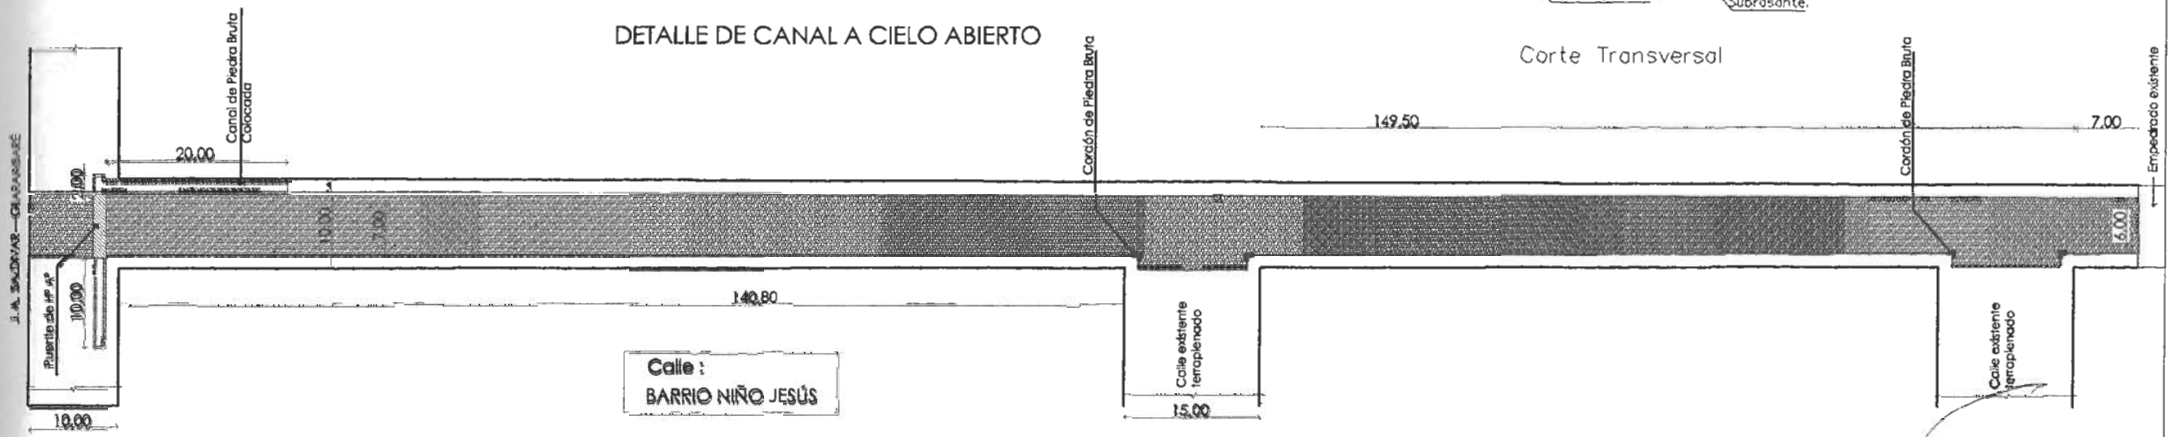

Municipalidad J. A. Saldívar
Proyecto: Pavimento Tipo Empedrado.
Calle: Barrio Niño Jesús