DISTRITO DE YRYBUCUA
BARRIO CENTRO

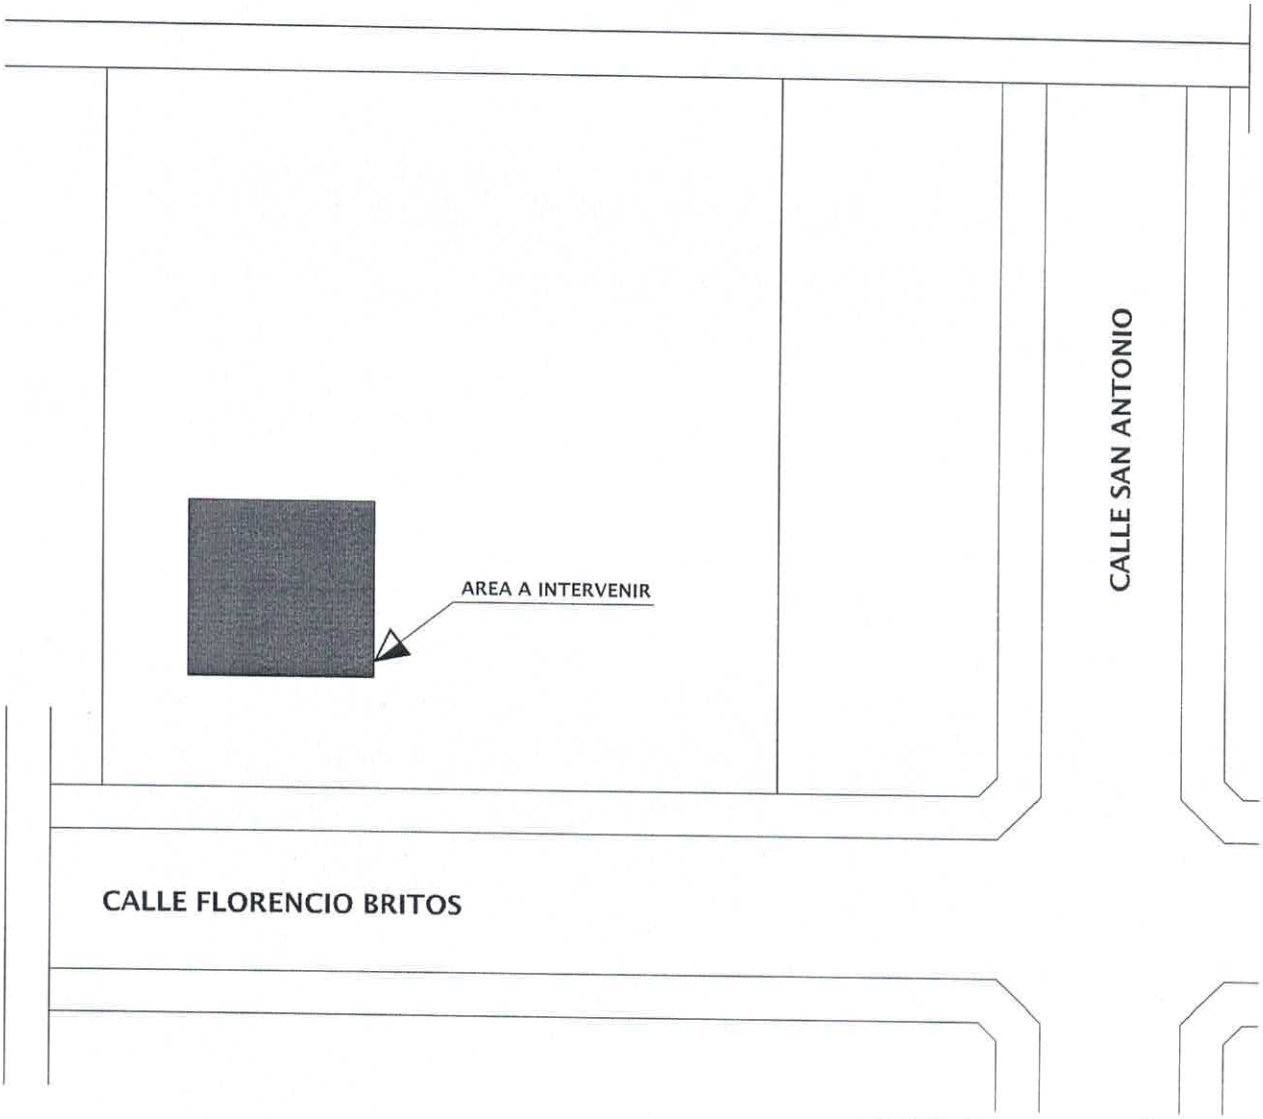


**PLANTA UBICACIÓN**
**ESC. : 1:500**

MUNICIPALIDAD DE YRYBUCUA
SAN PEDRO-PARAGUAY

PROYECTO DE CONSTRUCCIÓN DE CORRAL
UBICACIÓN: BARRIO CENTRO - DISTRITO DE YRYBUCUA.

Luis A. Fernández P.
Arquitecto
Reg. M.O.P.C. 3.193

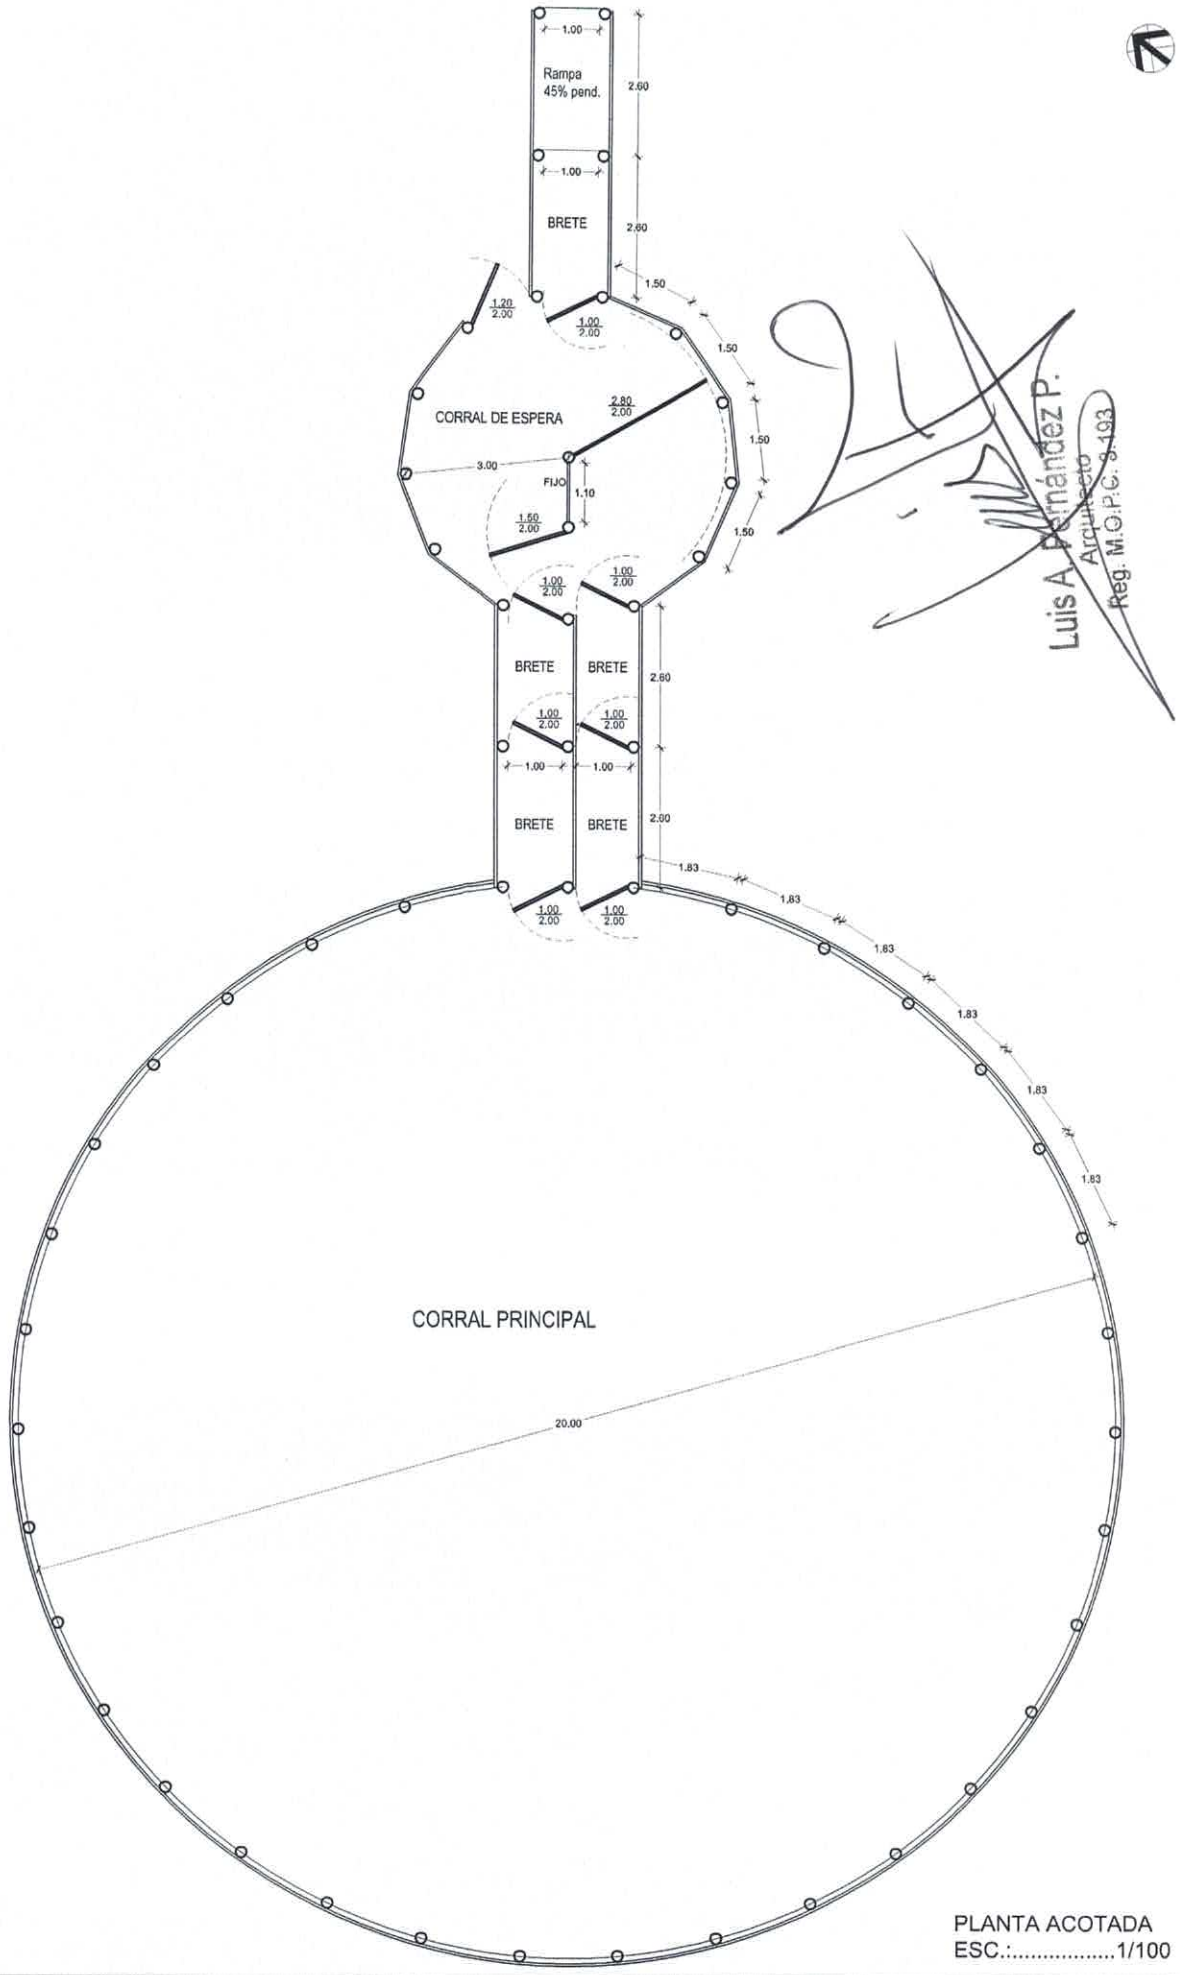


Luis A. Fernández P.
Arquitecto
Reg. M.O.P.C. 9.193

PLANTA ACOTADA
ESC.:.....1/100

## COORDENADA GOOGLE MAPS

-24.475645,-56.087491

Luis A. Fernández P.
Arquitecto
Reg. M.O.P.C. 3.193

**PARQUE HIPICO**
**CIUDAD DE YRYBUCUA**

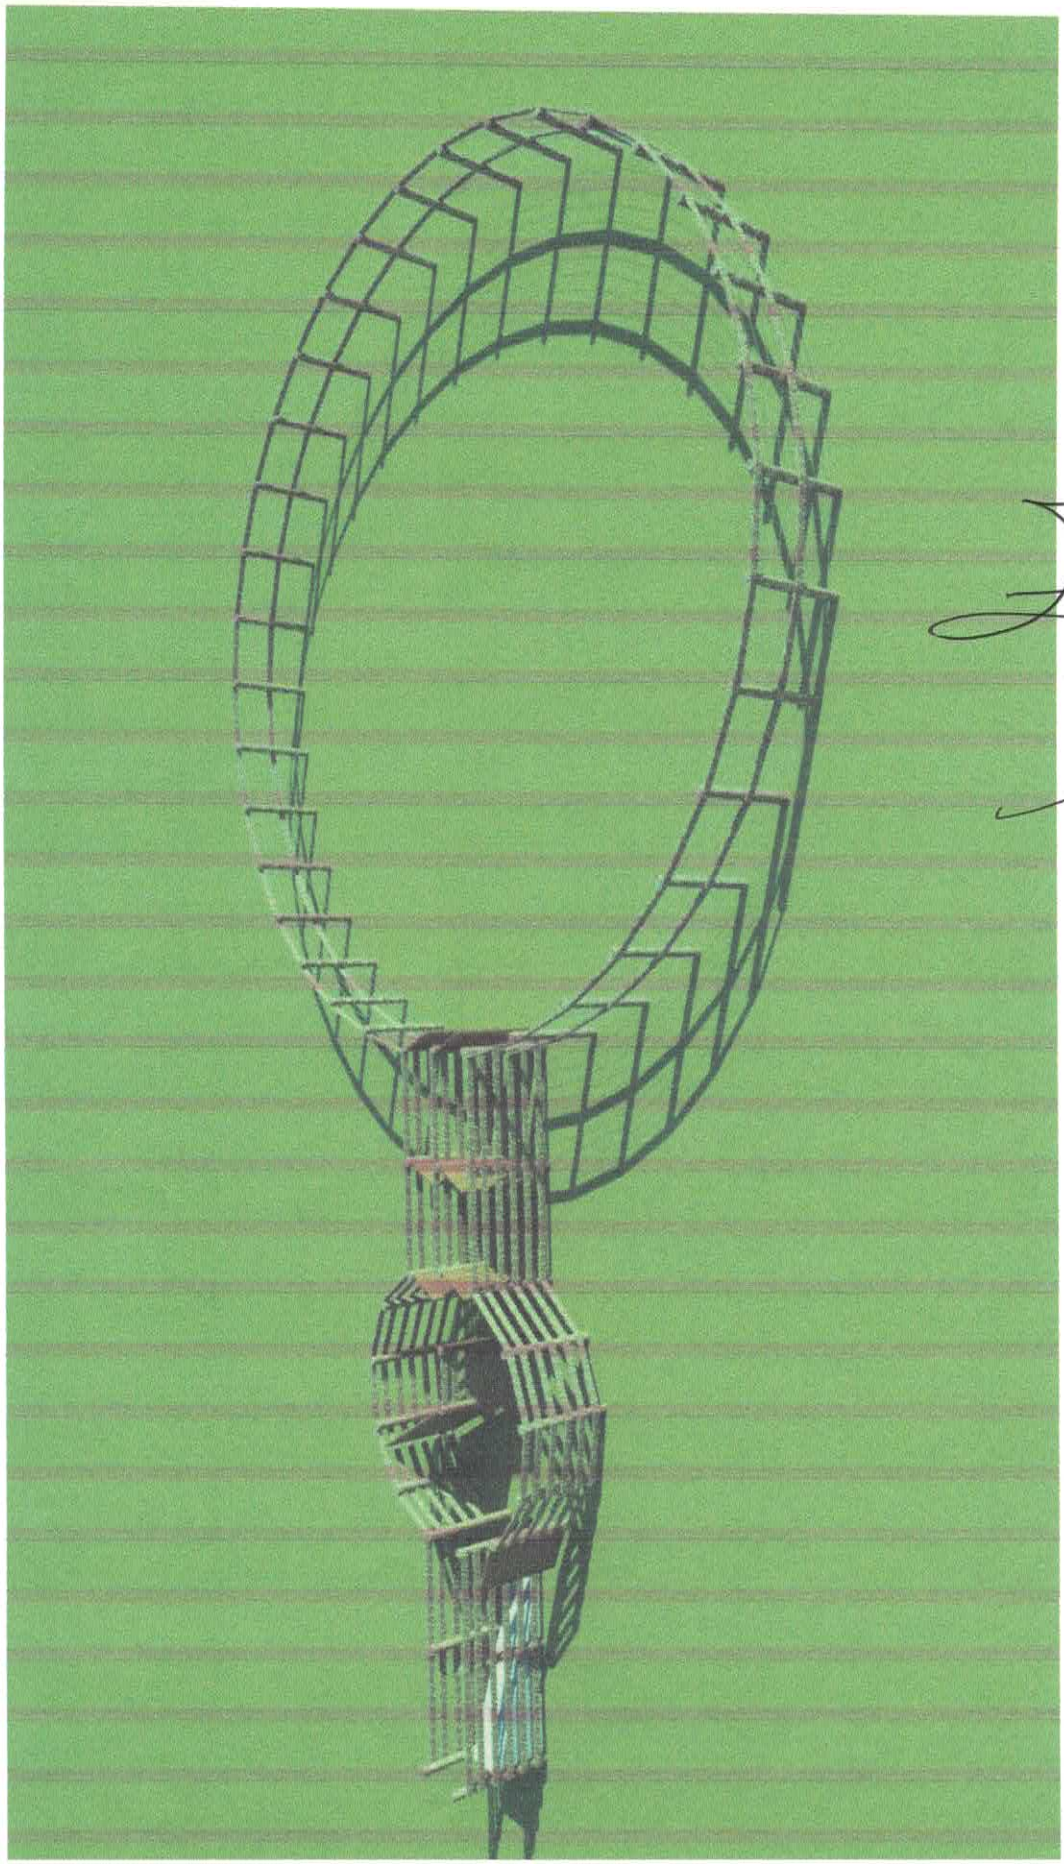

Luis A. Fernández P.
Arquitecto
Reg. M.O.P.C. 3,193

Luis A. Fernández P.
Arquitecto
Reg. M.O.P.C. 3.193

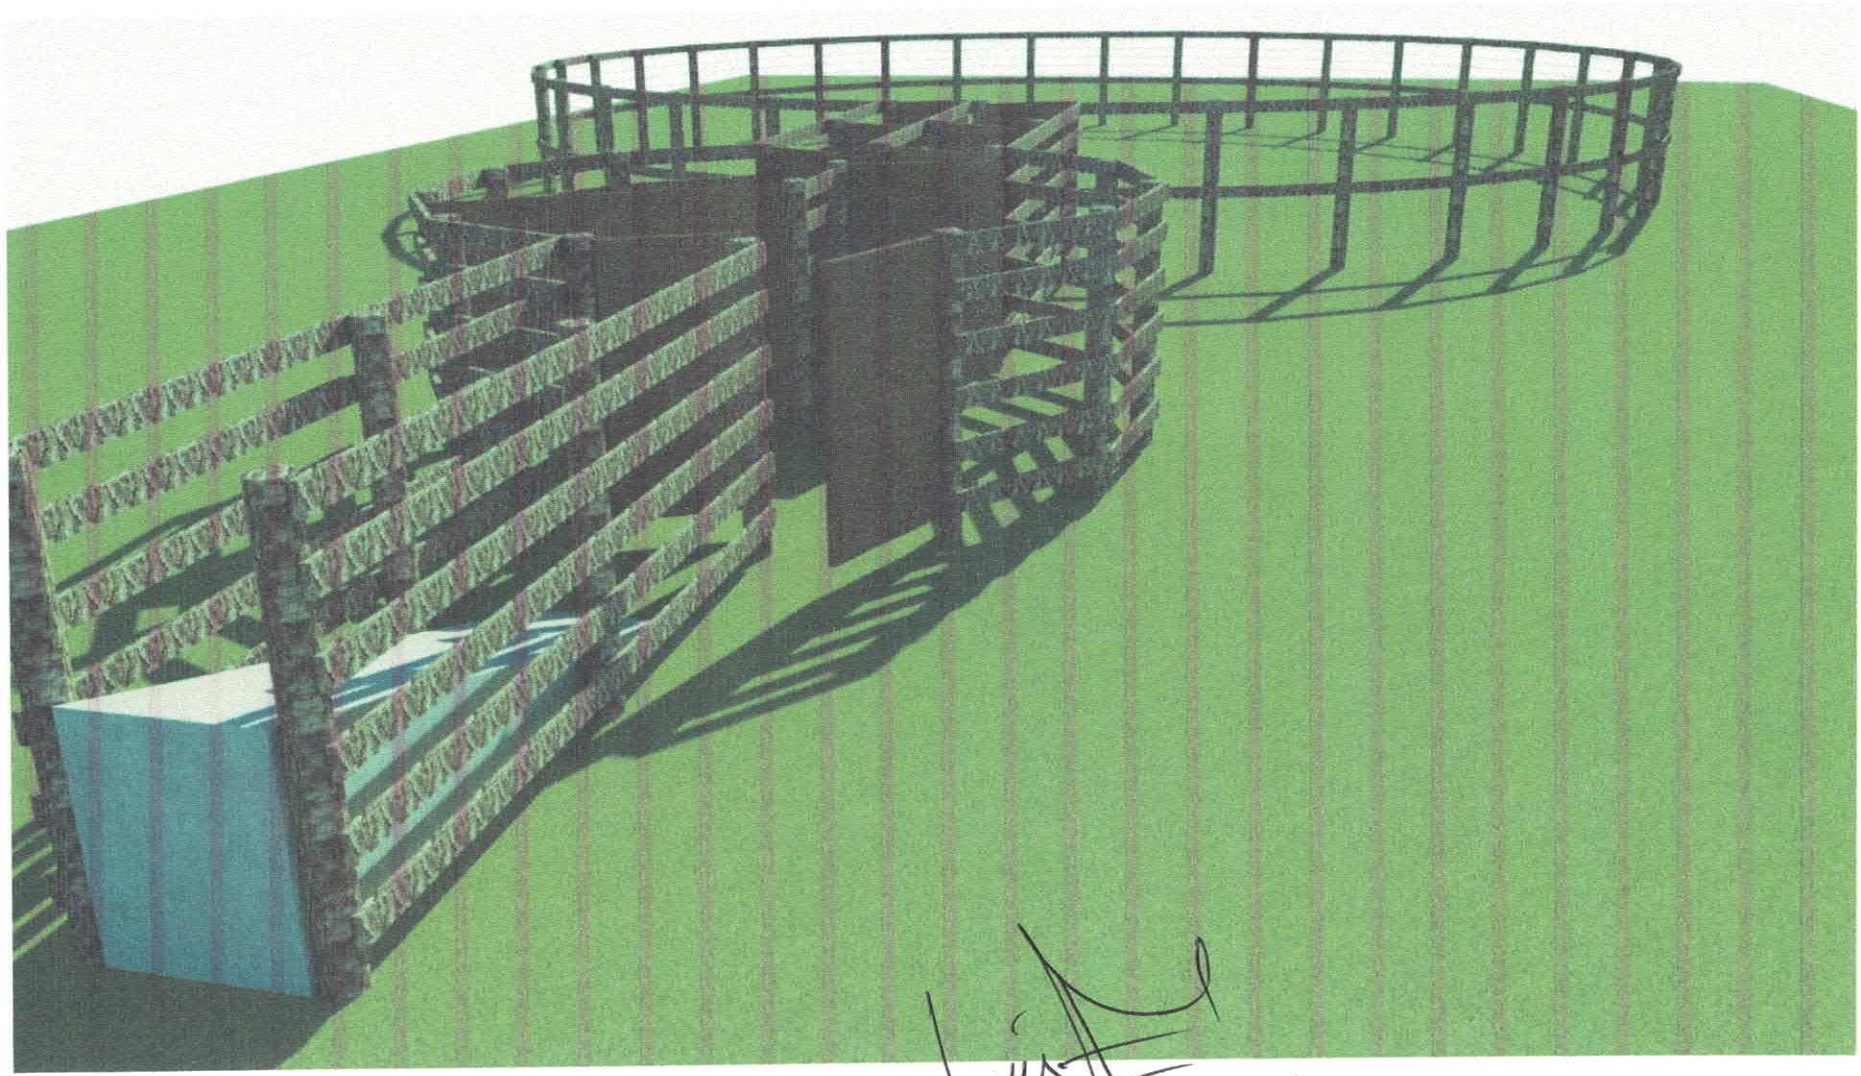

Luis A. Fernández P.
Arquitecto
Reg. M.C.P.C. 3.193

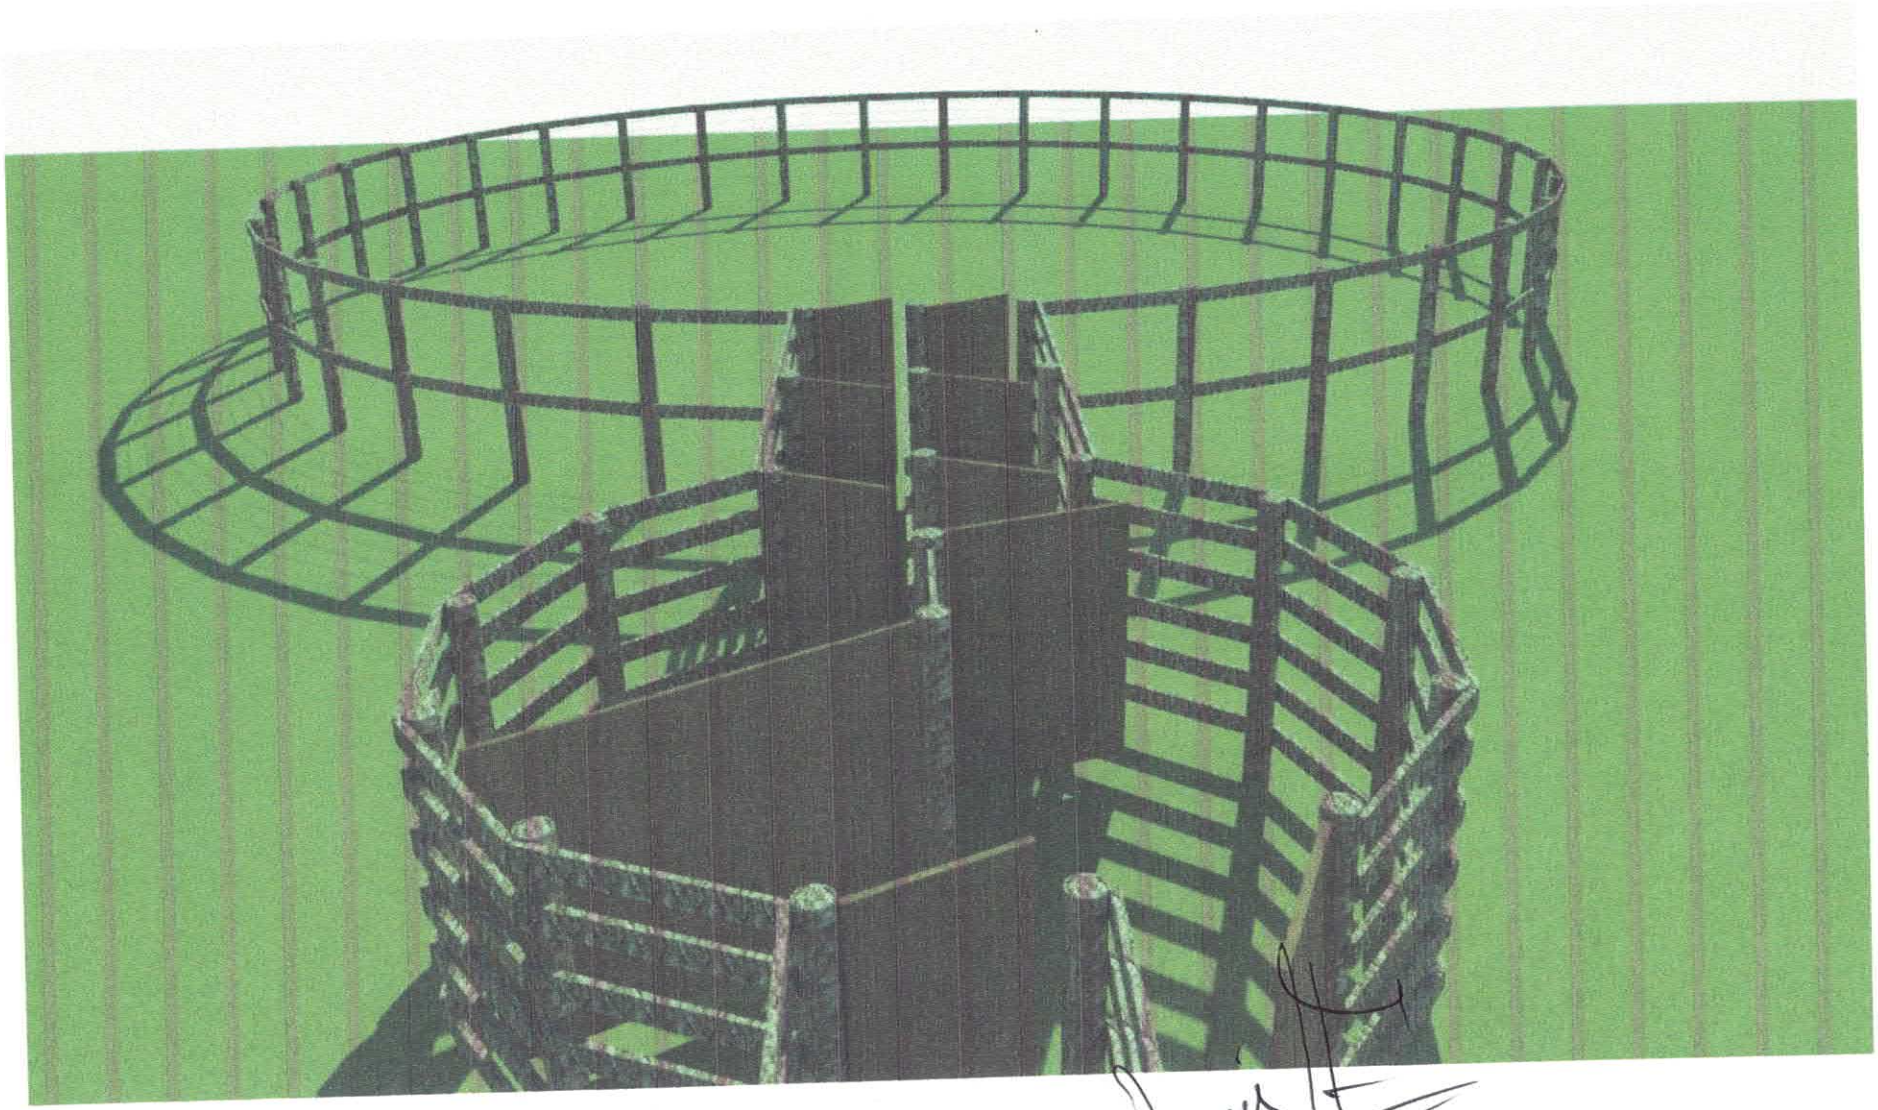

Luis A. Hernández P.
Arquitecto
Reg. M.O.P.C. 3.193

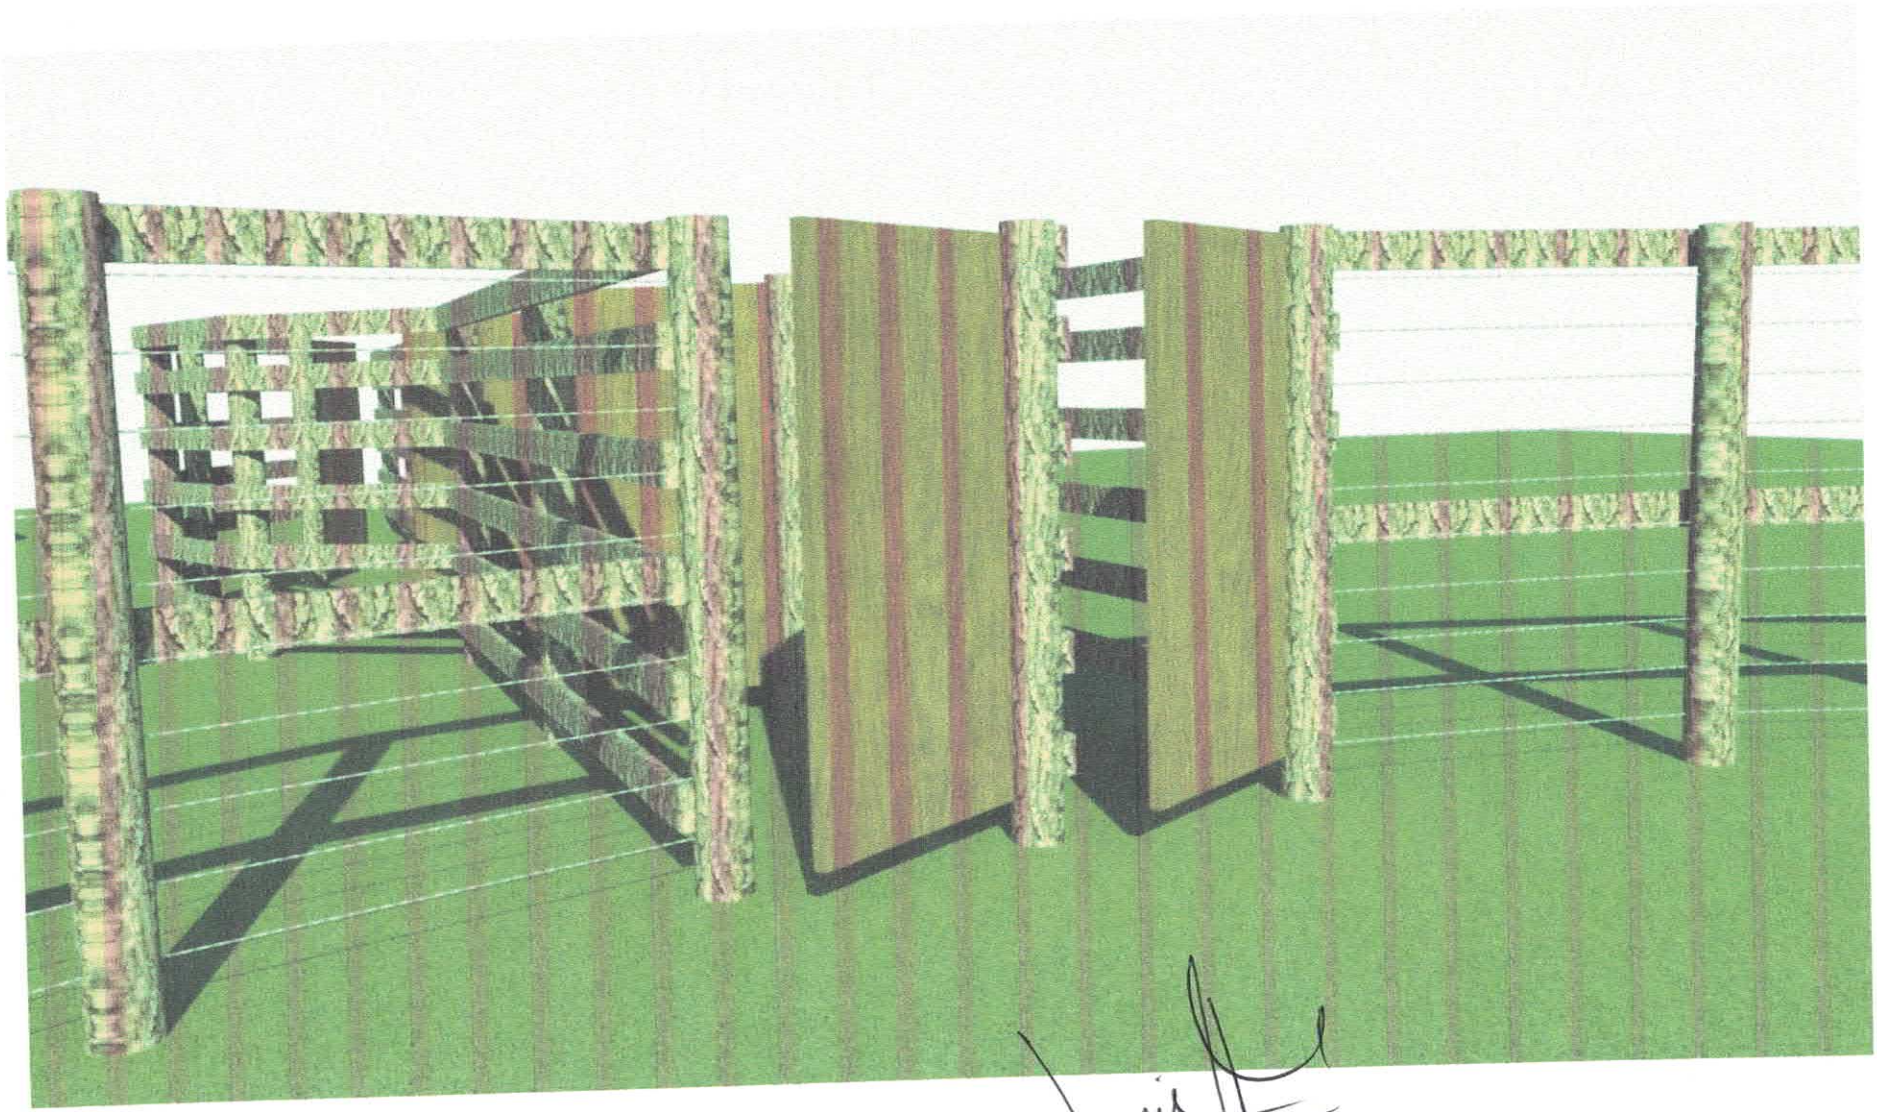

Luis A. Fernández P.
Arquitecto
Reg. M.O.P.C. 3.193

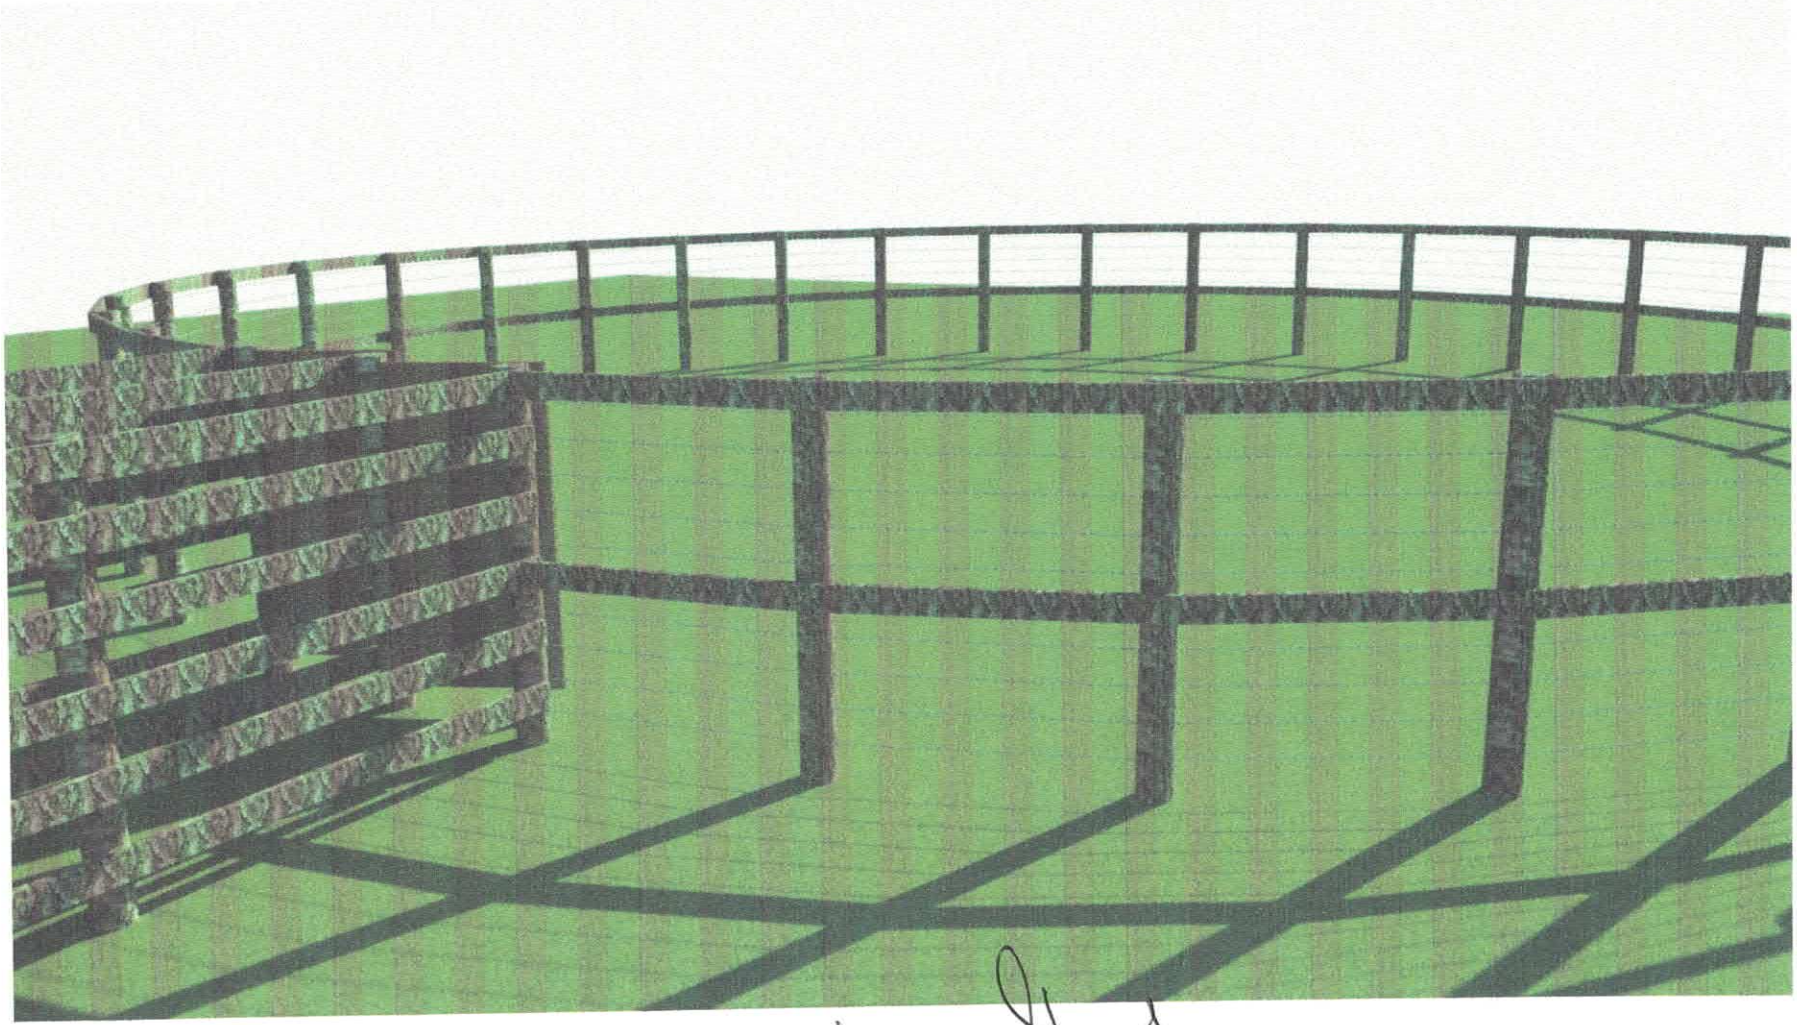

Luis A. Fernández P.
Arquitecto
Reg. M.O.P.C. 3.193

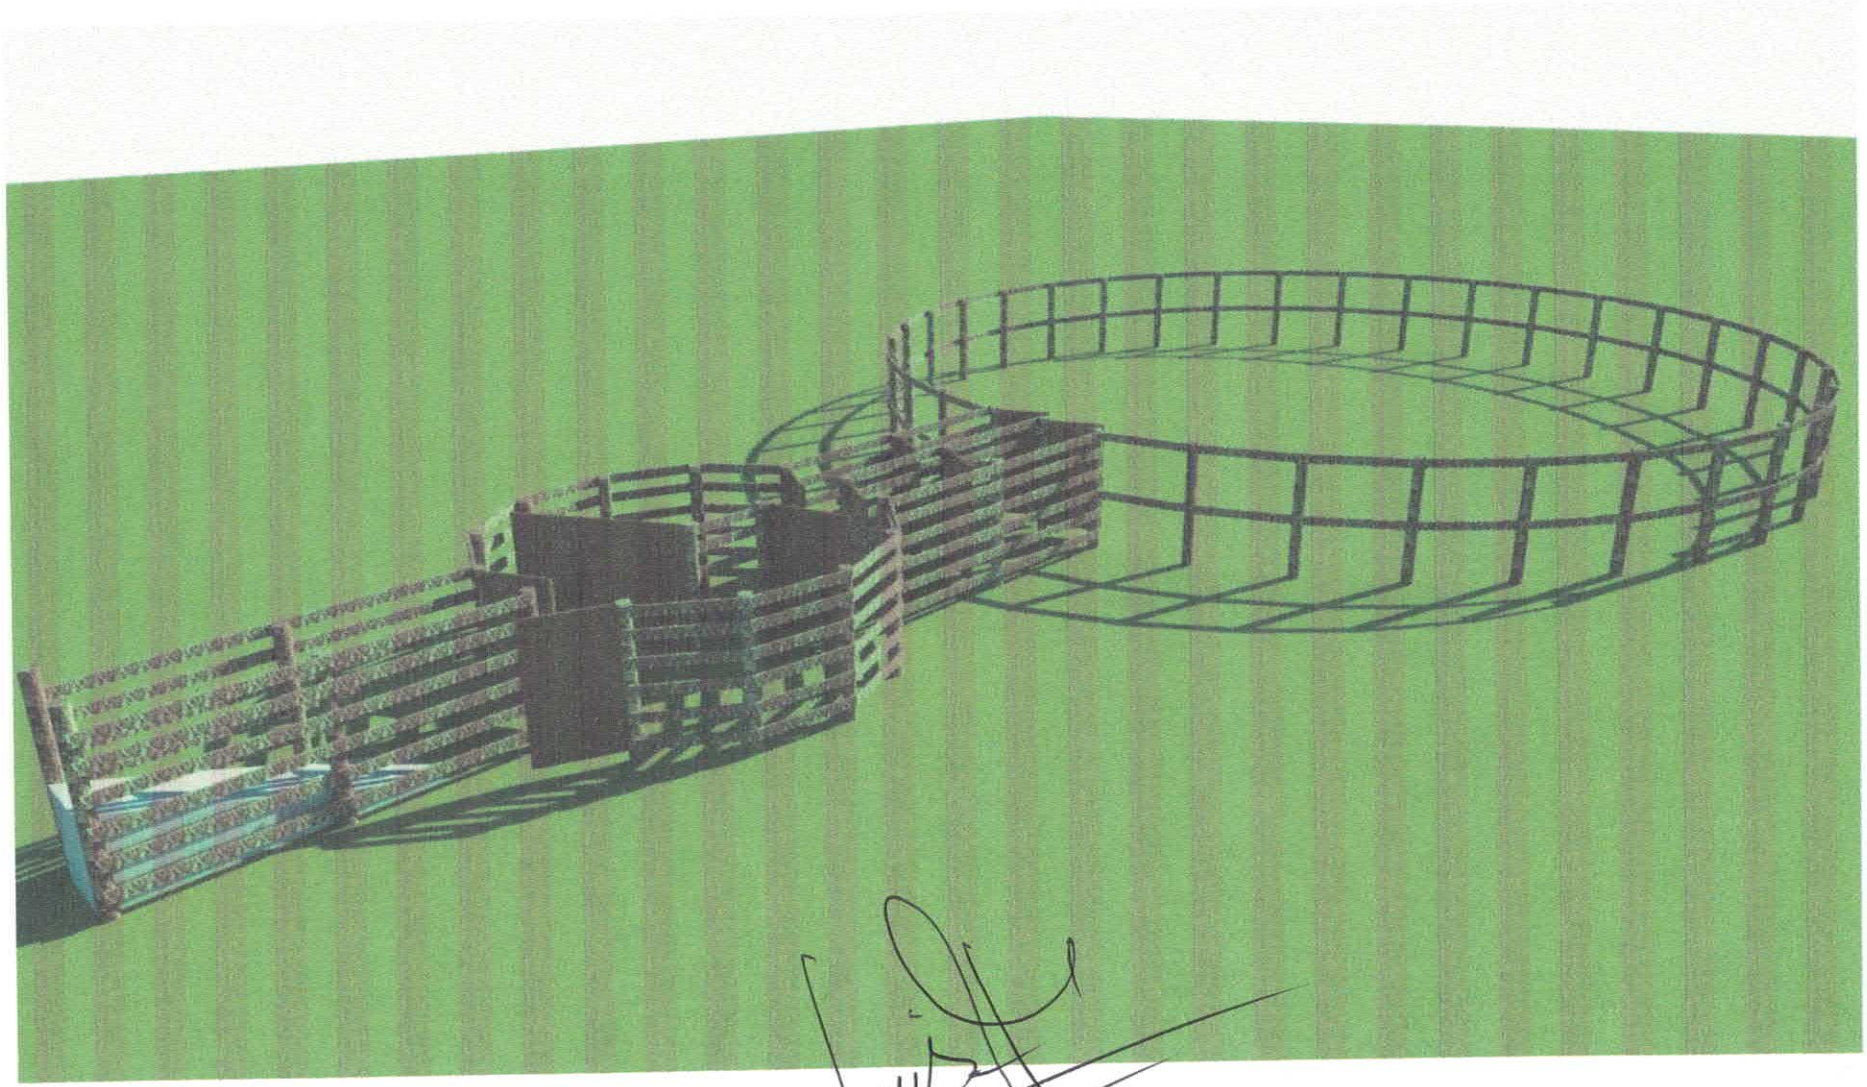

Luis A. Fernández P.
Arquitecto
Reg. M.O.P.C. 3.193