LOTE 1,LOTE 2

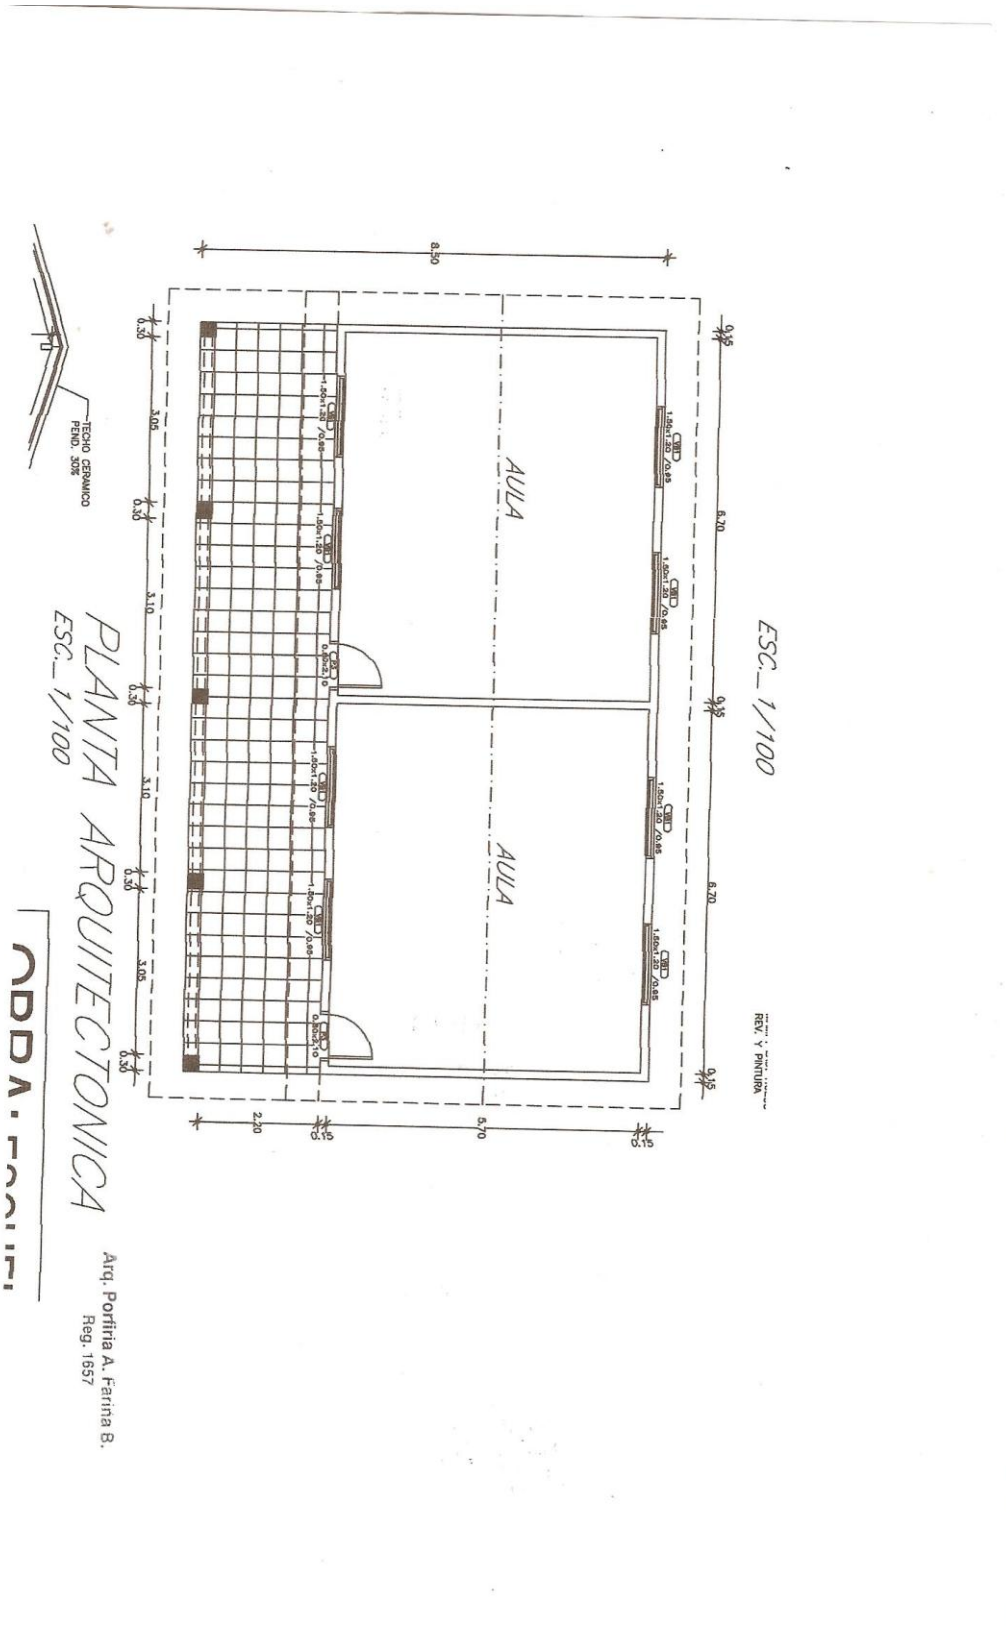
ESC._ 1/100
REV. Y PINTURA
AULA
AULA
8.50
6.70
6.70
5.70
2.20
0.15
0.15
0.15
0.15
0.30
3.05
3.10
3.10
3.05
0.30
TECHO CERAMICO
PEND. 30%
PLANTA ARQUITECTONICA
ESC._ 1/100
Arq. Porfiria A. Farina B.
Reg. 1657

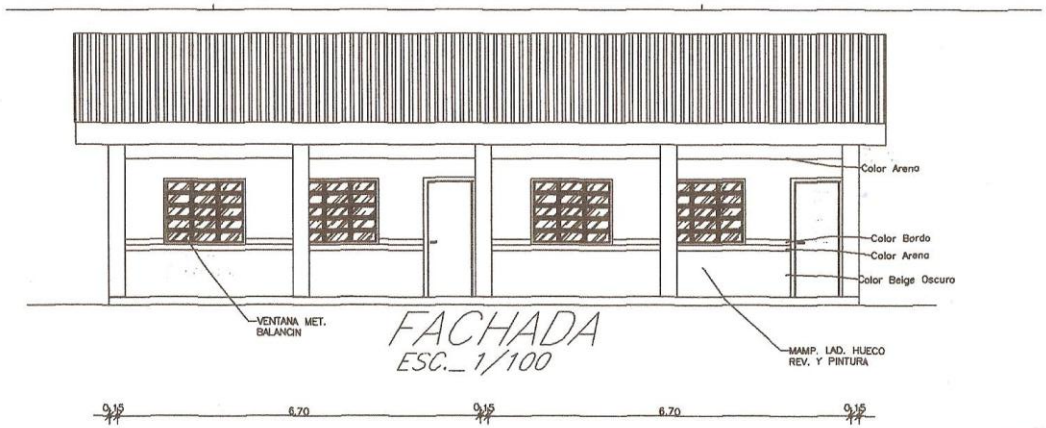

FACHADA
ESC._ 1/100

Arq. Porfiria A. Fariña B.
Reg. 1855

LOTE 3

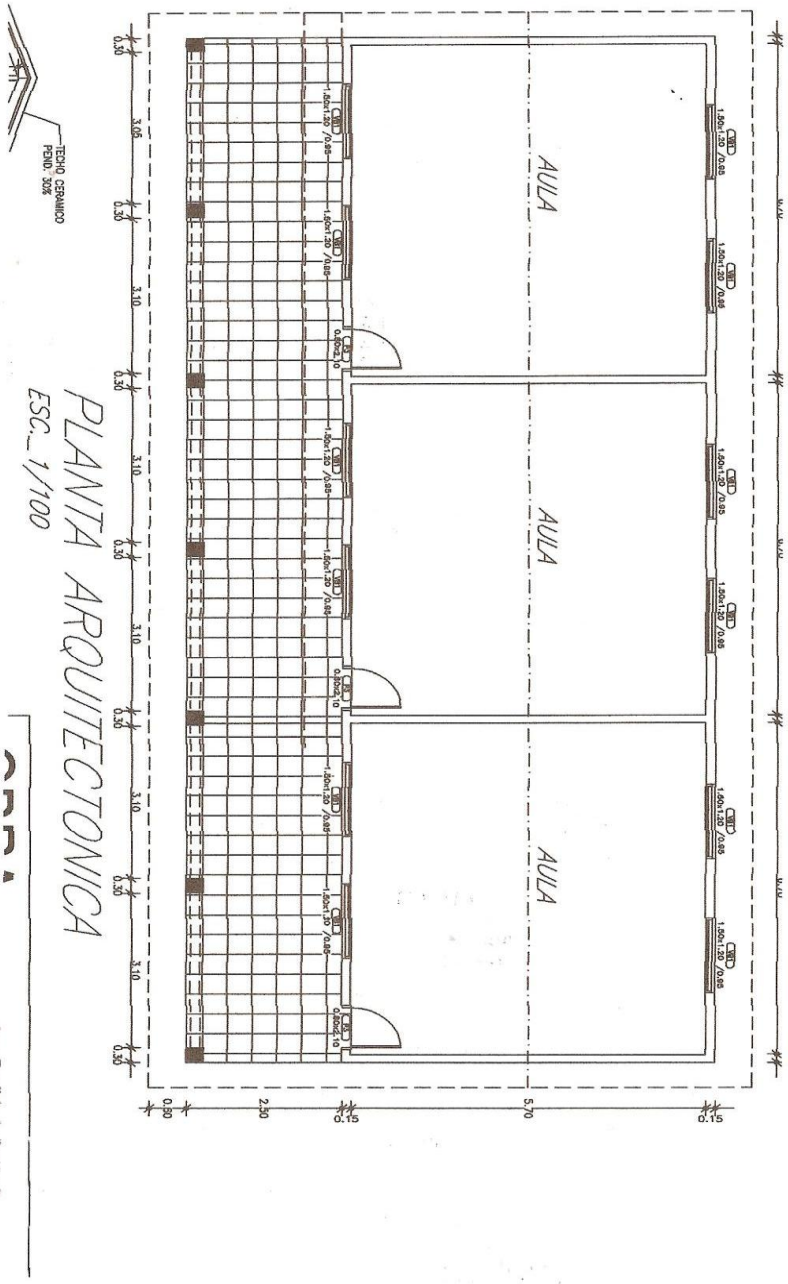
AULA
AULA
AULA
PLANTA ARQUITECTONICA
ESC.: 1/100
TECHO CERAMICO
PEND. 30%
Arq. Porfiria A. Farina B.
Reg. 1657

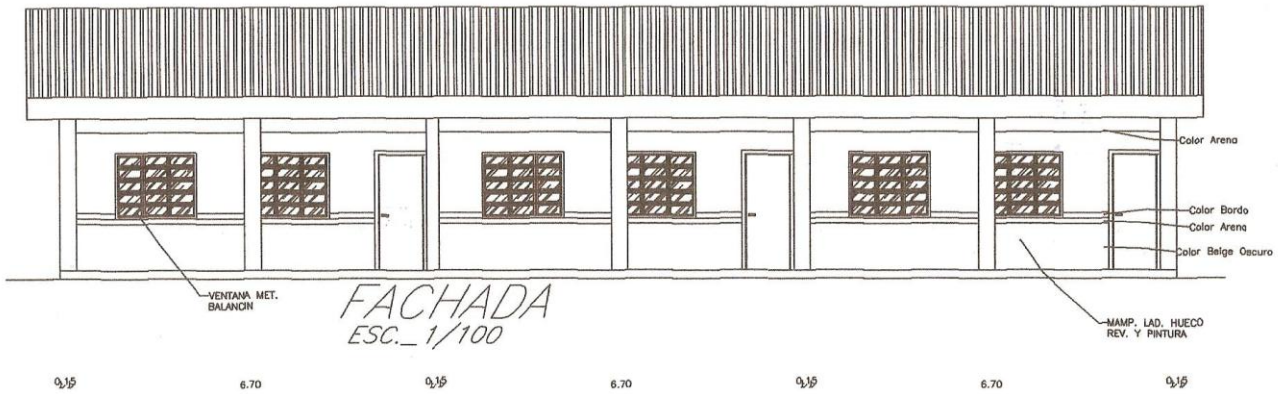

FACHADA
ESC._ 1/100

Arq. Porfiria A. Farma S.
Reg. 1657