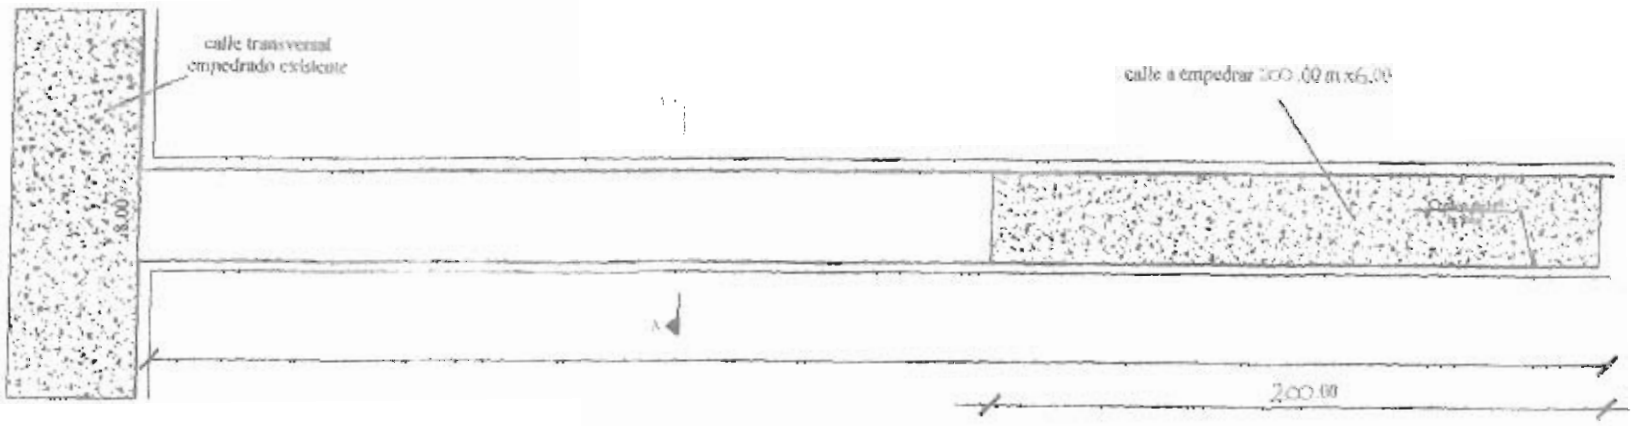


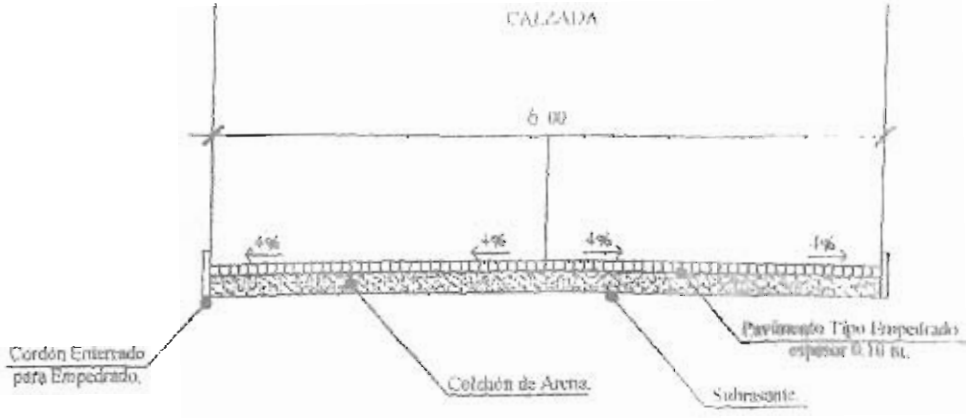


Corte Transversal

Proyecto: Pavimento Tipo Empedrad

Longitud: 200.00m

Ancho: 6.00 m.