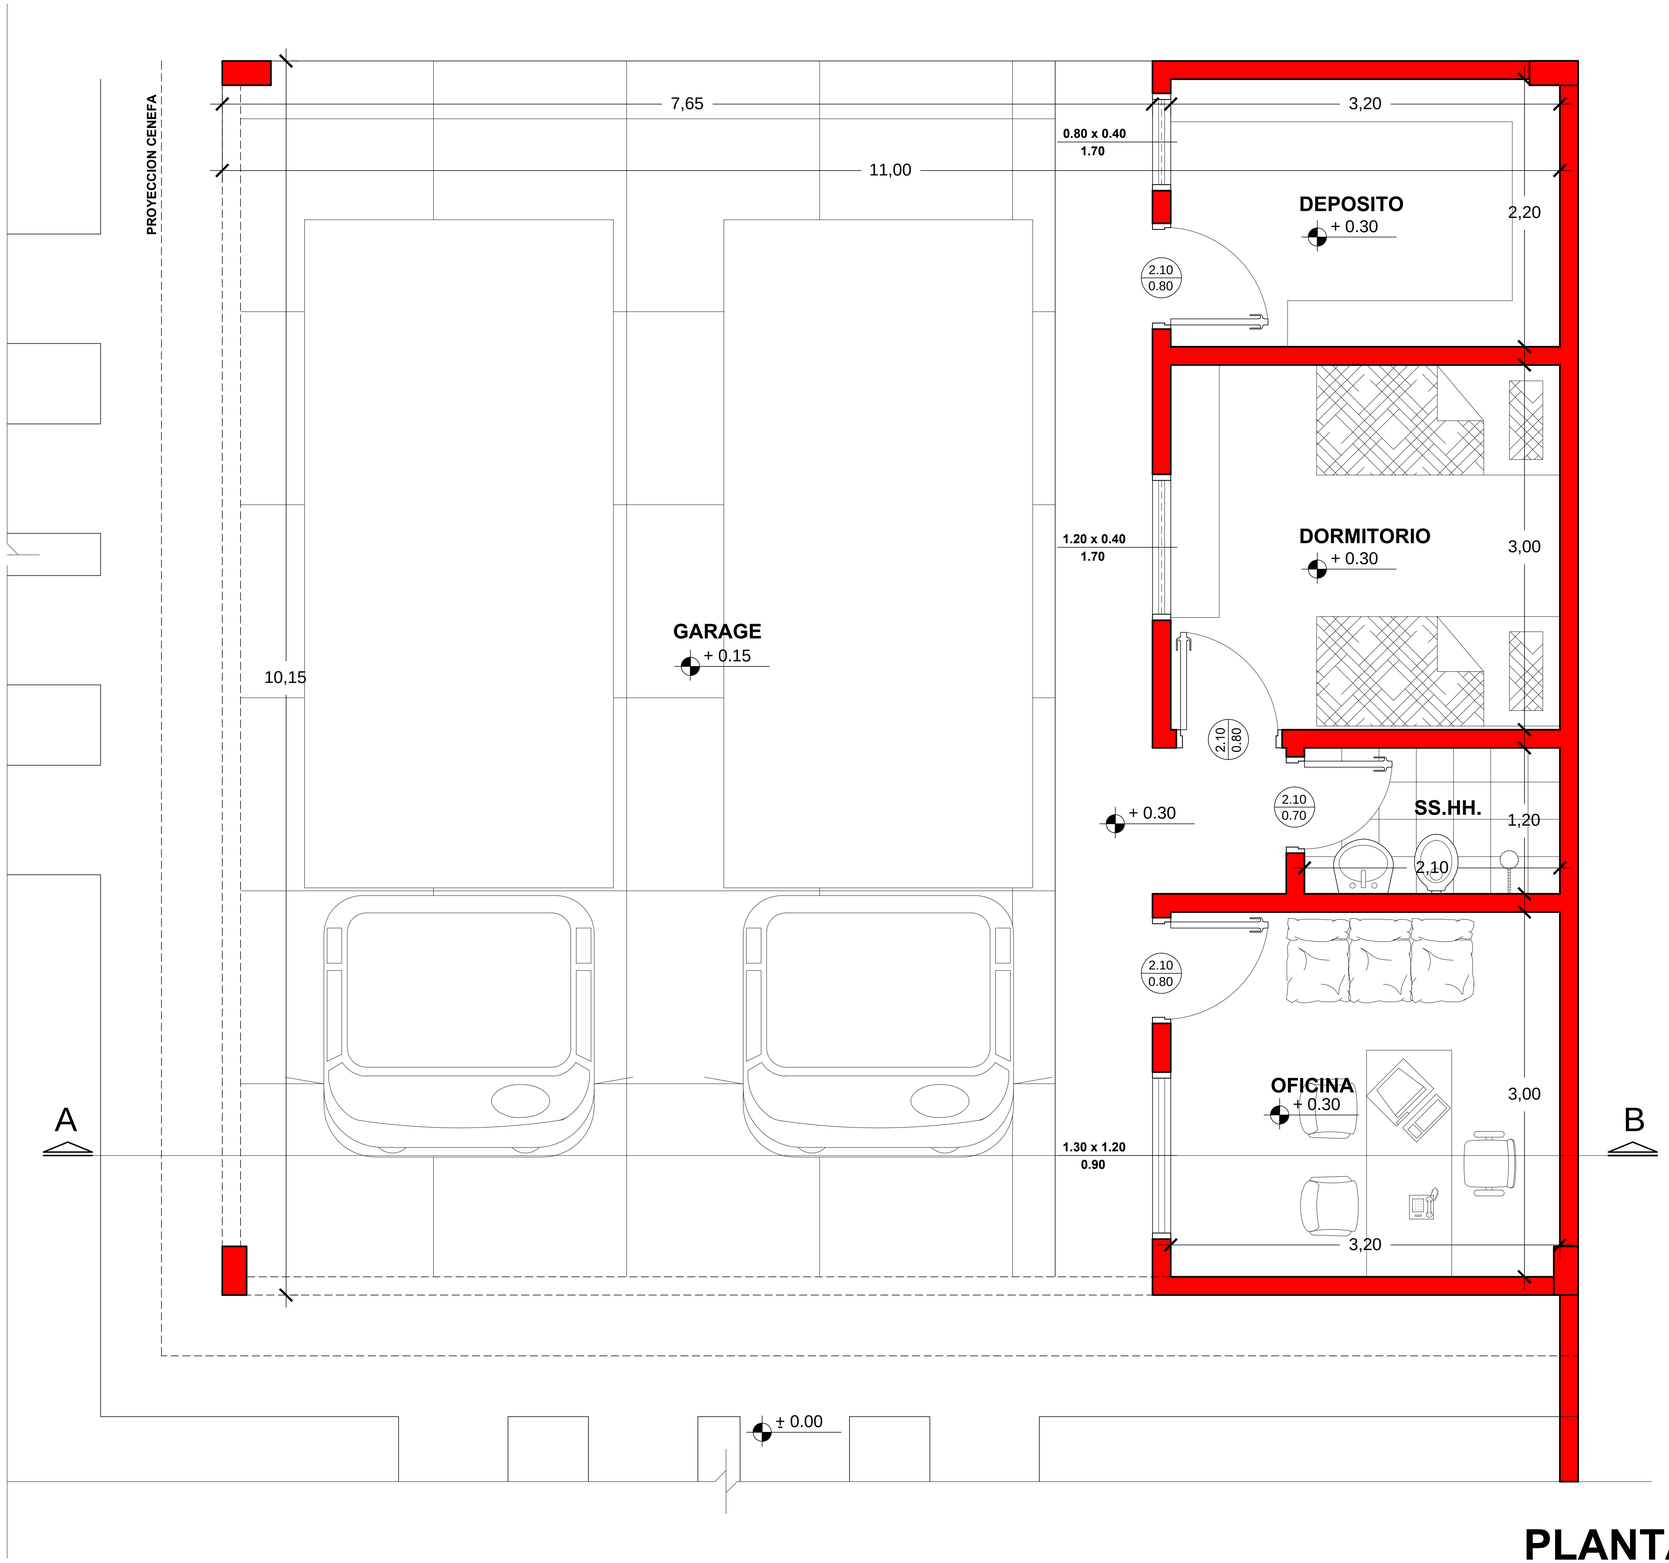

PLANTA

ESC. 1:50