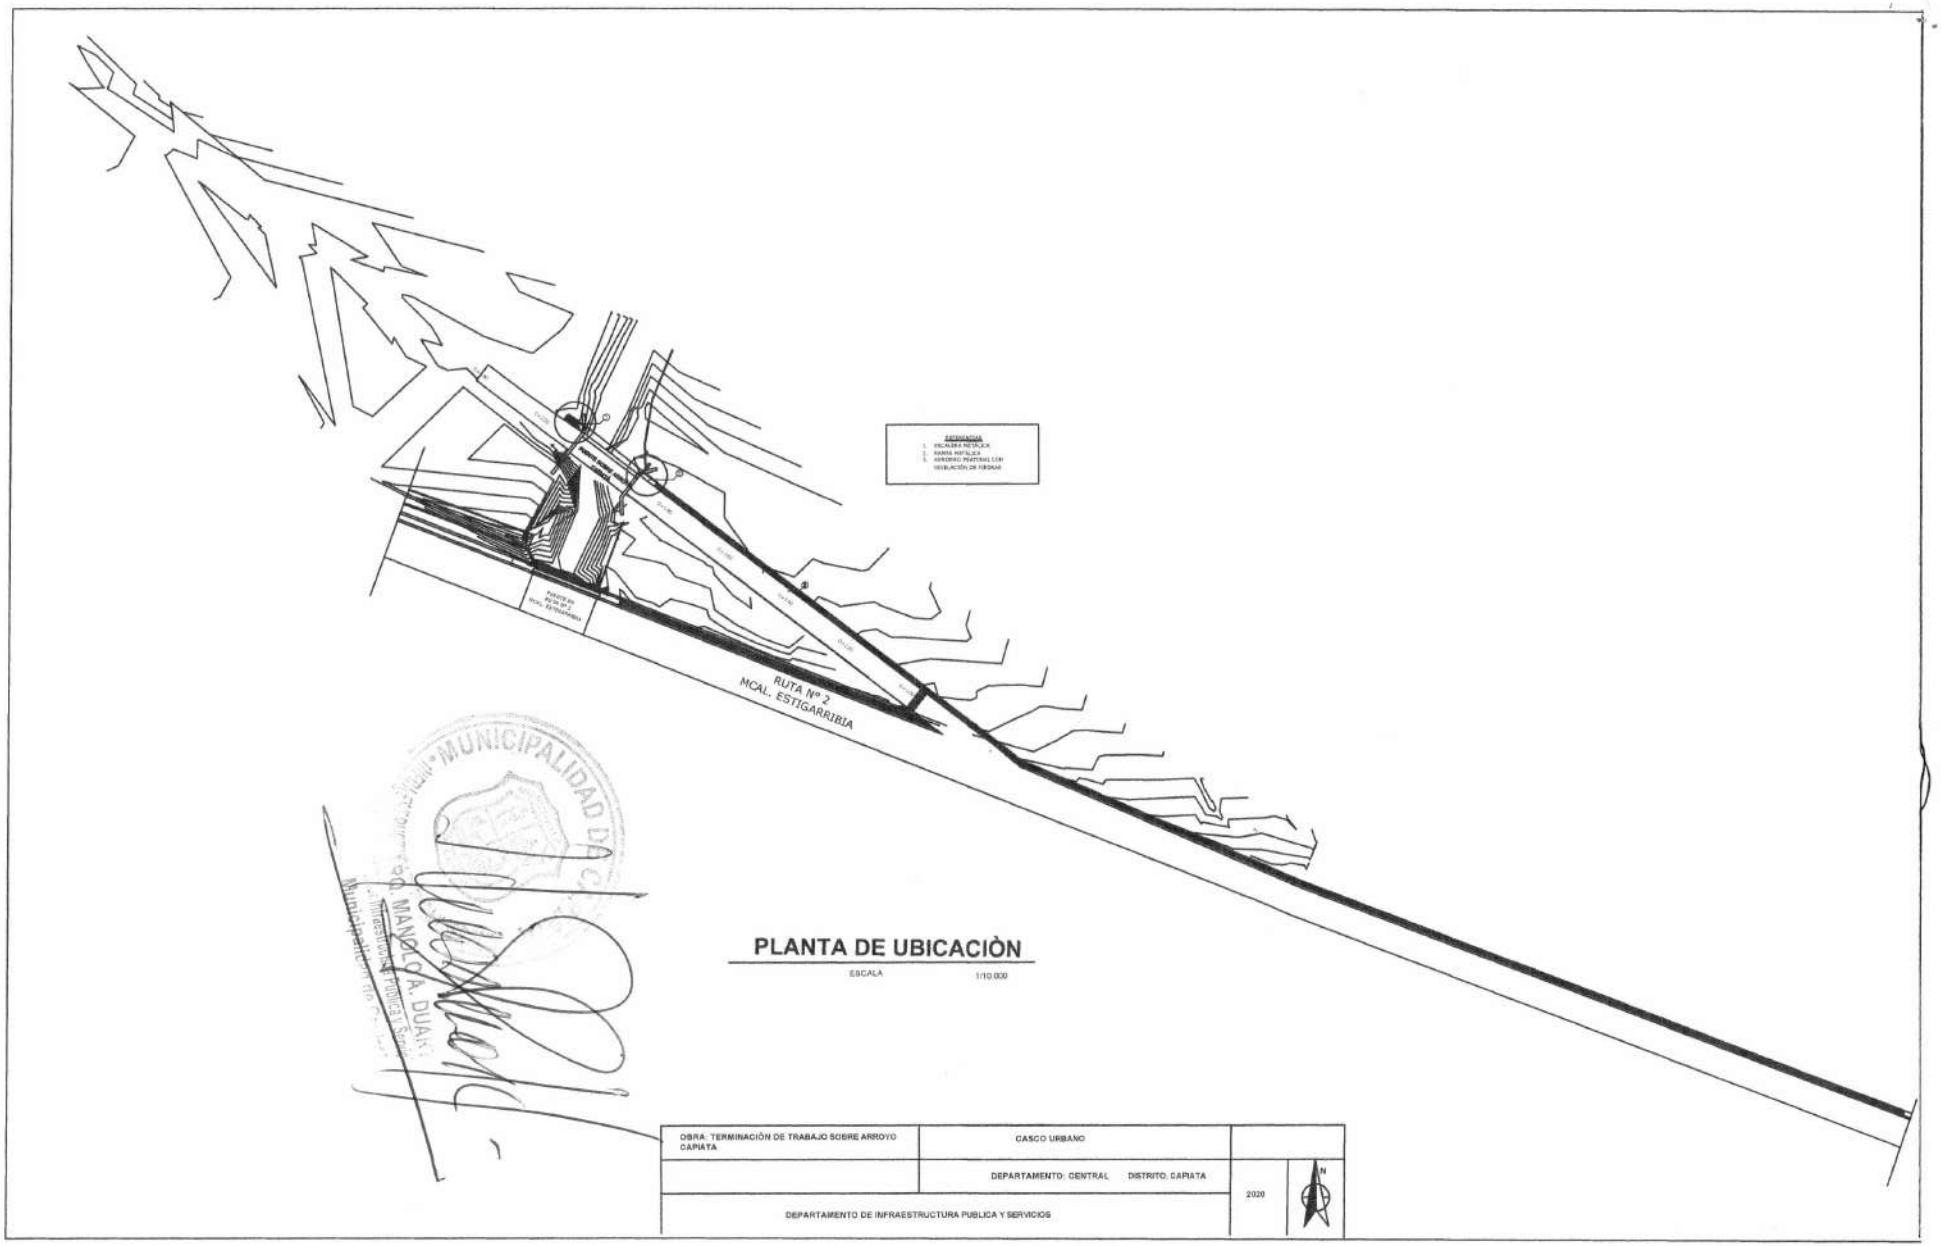

PLANTA DE UBICACIÒN

ESCALA 1/10.000

OBRA: TERMINACIÓN DE TRABAJO SOBRE ARROYO CAPIATA	CASCO URBANO	
	DEPARTAMENTO: CENTRAL DISTRITO: CAPIATA	2020
DEPARTAMENTO DE INFRAESTRUCTURA PUBLICA Y SERVICIOS		

PUNTO 7

x = 456.776

Y = 7 195.299