PLANOS

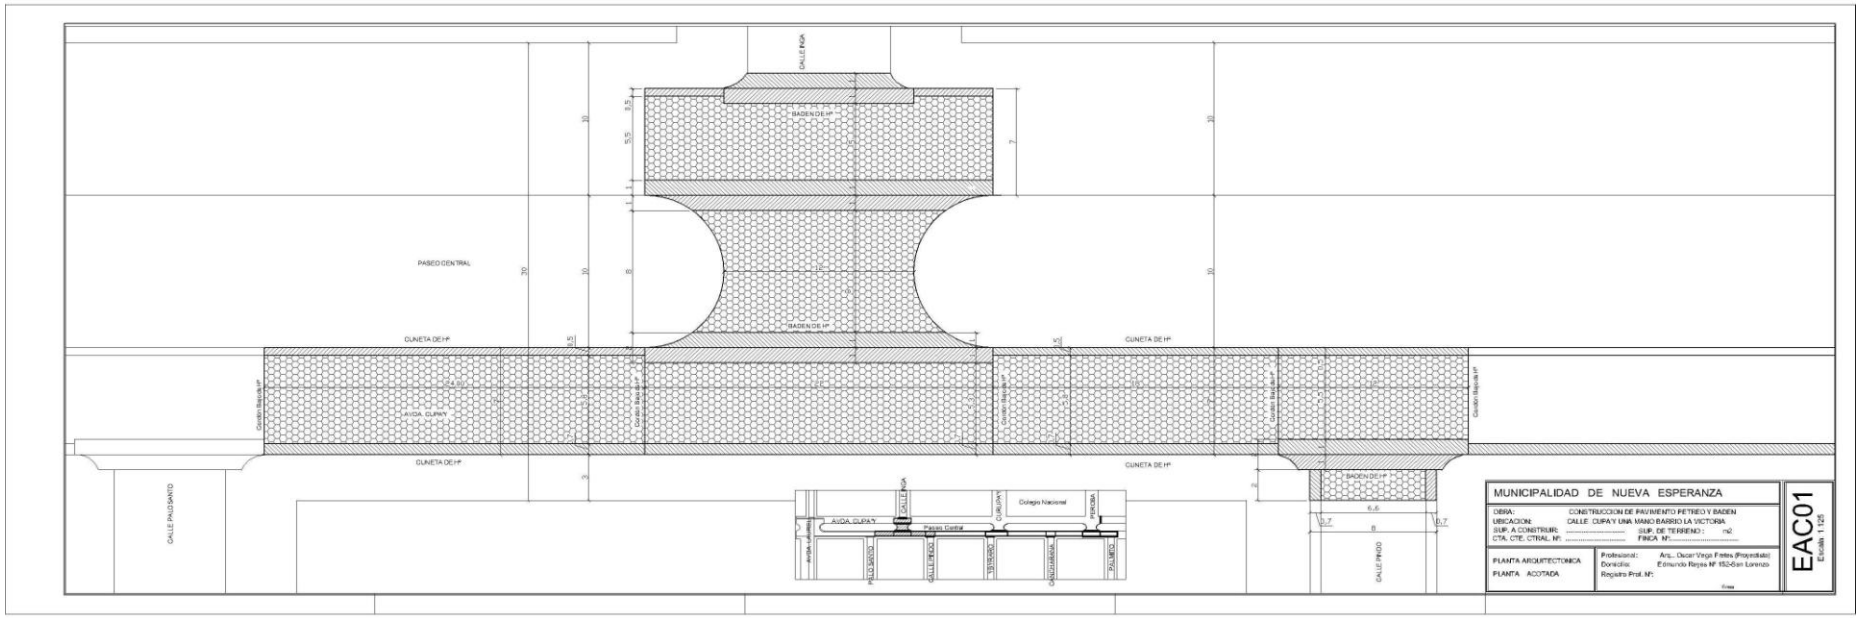
MUNICIPALIDAD DE NUEVA ESPERANZA
OBRA: CONSTRUCCION DE PAVIMENTO PETREO Y BADEN
UBICACION: CALLE CUPA Y UNA MANO BARRIO LA VICTORIA
SUP. A CONSTRUIR: ..... SUP. DE TERRENO : m2.
CTA. CTE. CTRAL. Nº: ..... FINCA Nº:.....
PLANTA ARQUITECTONICA
PLANTA ACOTADA
Profesional: Arq.. Oscar Vega Fretes (Proyectista)
Domicilio: Edmundo Reyes Nº 152-San Lorenzo
Registro Prof. Nº:
EAC01
Escala: 1:125
BADEN DE Hº
CUNETA DE Hº
PASEO CENTRAL
CALLE PAUSANTO
CALLE PAVIMENTADA
AVDA. CUPA Y
Colegio Nacional
FERCOSA
Plaza Central
CALLE PAVIM.
Cordón Baden Hº

PLANOS

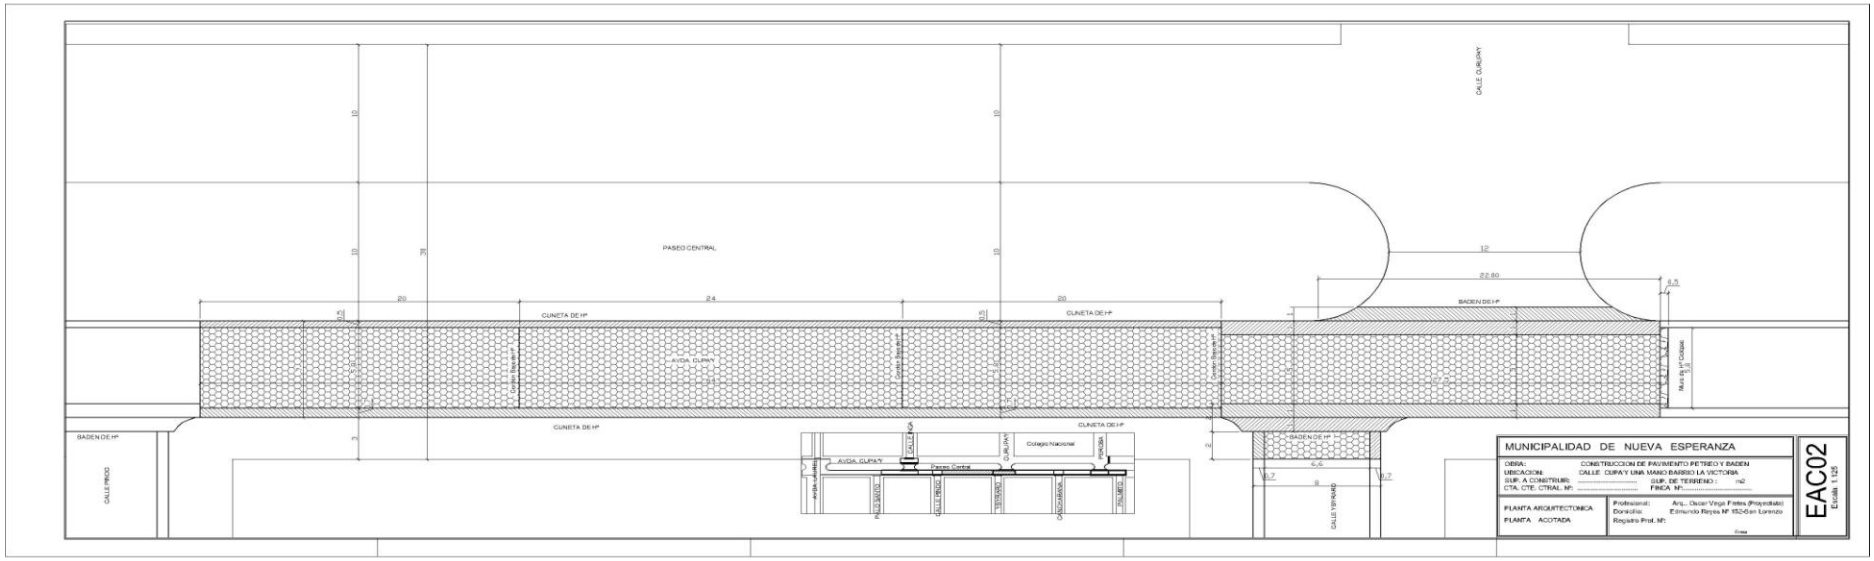
PASEO CENTRAL
CUNETA DE HP
AVDA. CUPAY
BADEN DE HP
CALLE PRIDO
CALLE CUPAY
Colegio Nacional
Paseo Central
CALLE TERNAND
MUNICIPALIDAD DE NUEVA ESPERANZA
OBRA: CONSTRUCCION DE PAVIMENTO PETREO Y BADEN
UBICACION: CALLE CUPAY UNA MANO BARRIO LA VICTORIA
PLANTA ARQUITECTONICA
PLANTA ACOTADA
Profesional: Arq. Oscar Vergil Freites (Proyectista)
Domicilio: Edmundo Reyes Nº 1524-San Lorenzo
Registro Prof. Nº:
EAC02
Escala 1:125

PLANOS

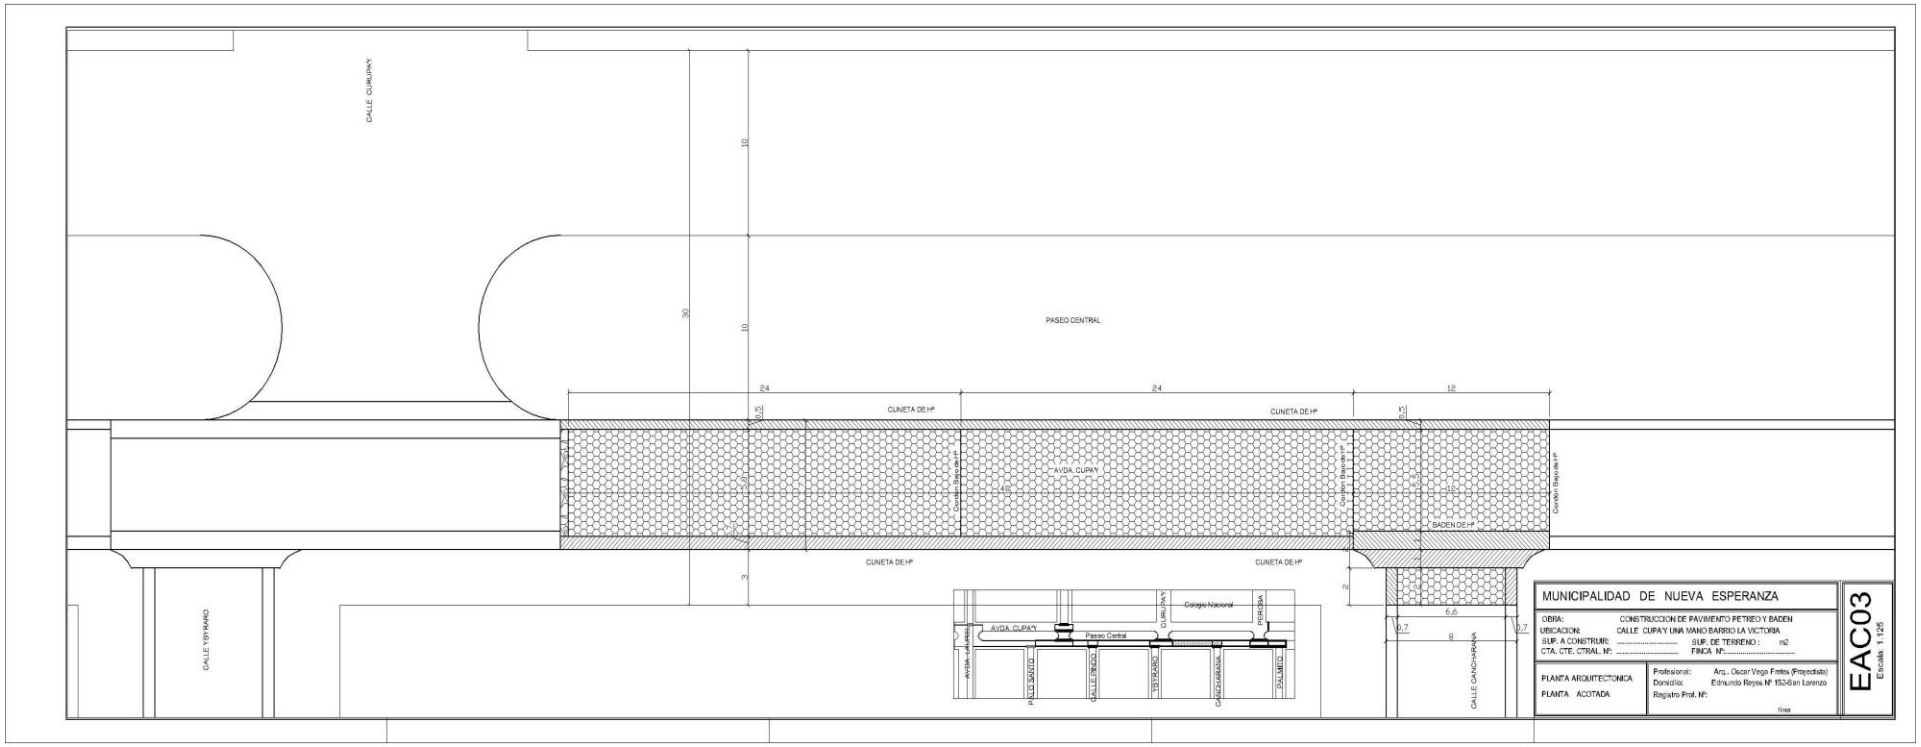
CALLE CURUPAY
PASEO CENTRAL
CUNETA DE H°
AVDA. CUPAY
BADEN DE H°
CALLE YBYRAMO
CALLE CANCHARANA
MUNICIPALIDAD DE NUEVA ESPERANZA
OBRA: CONSTRUCCION DE PAVIMENTO PETREO Y BADEN
UBICACION: CALLE CUPAY Y UNA MANO BARRIO LA VICTORIA
SUP. A CONSTRUIR: SUP. DE TERRENO : m2
CTA. CTE. CTRAL. Nº: FINCA Nº:
PLANTA ARQUITECTONICA
PLANTA ACOTADA
Profesional: Arq., Oscar Vega Fretes (Proyectista)
Domicilio: Edmundo Reyes Nº 152-San Lorenzo
Registro Prof. Nº:
firma
EAC03
Escala: 1:125

PLANOS

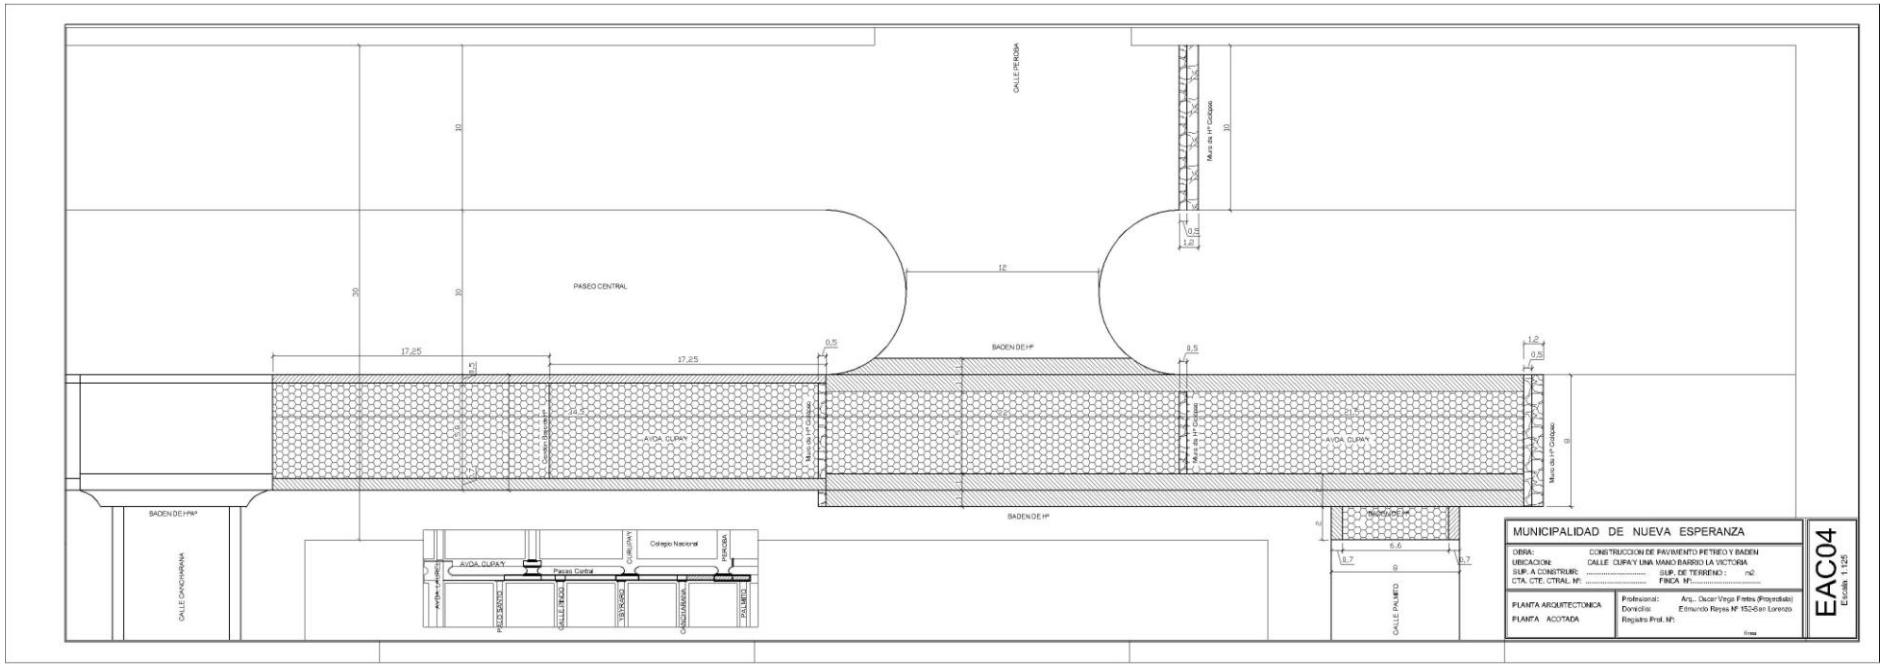
CALLE PERONA
PASEO CENTRAL
BADEN DE Hº
AVDA. CURAY
CALLE GANCHARAMA
CALLE PALMERO
Colegio Nacional
Paseo Central
MUNICIPALIDAD DE NUEVA ESPERANZA
OBRA: CONSTRUCCION DE PAVIMENTO PETREO Y BADEN
UBICACION: CALLE CURAY UNA MANO BARRIO LA VICTORIA
SUP. A CONSTRUIR: ..... SUP. DE TERRENO : m2
CTA. CTE. CTRAL. Nº: ..... FINCA Nº:.....
PLANTA ARQUITECTONICA
PLANTA ACOTADA
Profesional: Arq.. Oscar Virga Freites (Proyectista)
Domicilio: Edmundo Reyes Nº 152-5 en Lorenzo
Registro Prof. Nº:
firma
EAC04
Escala: 1:125

PLANOS

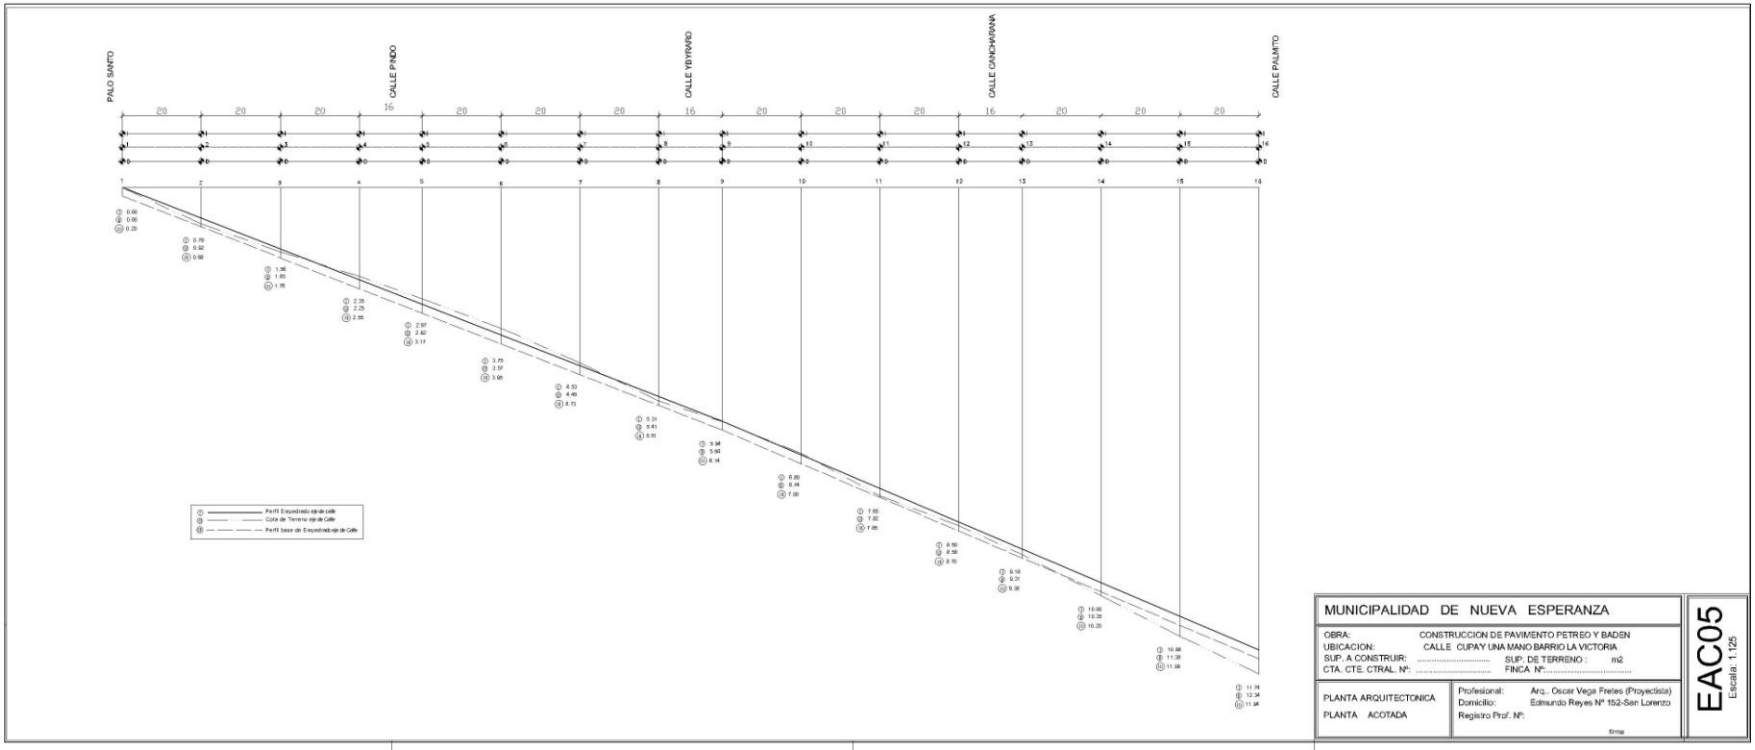
PALO SANTO
CALLE PINDO
CALLE YBYRARO
CALLE CANCHARANA
CALLE PALMITO
MUNICIPALIDAD DE NUEVA ESPERANZA
OBRA: CONSTRUCCION DE PAVIMENTO PETREO Y BADEN
UBICACION: CALLE CUPAY UNA MANO BARRIO LA VICTORIA
SUP. A CONSTRUIR: SUP. DE TERRENO : m2
CTA. CTE. CTRAL. Nº: FINCA Nº:
PLANTA ARQUITECTONICA
PLANTA ACOTADA
Profesional: Arq. Oscar Vega Freles (Proyectista)
Domicilio: Edmundo Reyes Nº 152-San Lorenzo
Registro Prof. Nº:
firma
EAC05
Escala: 1:125

PLANOS

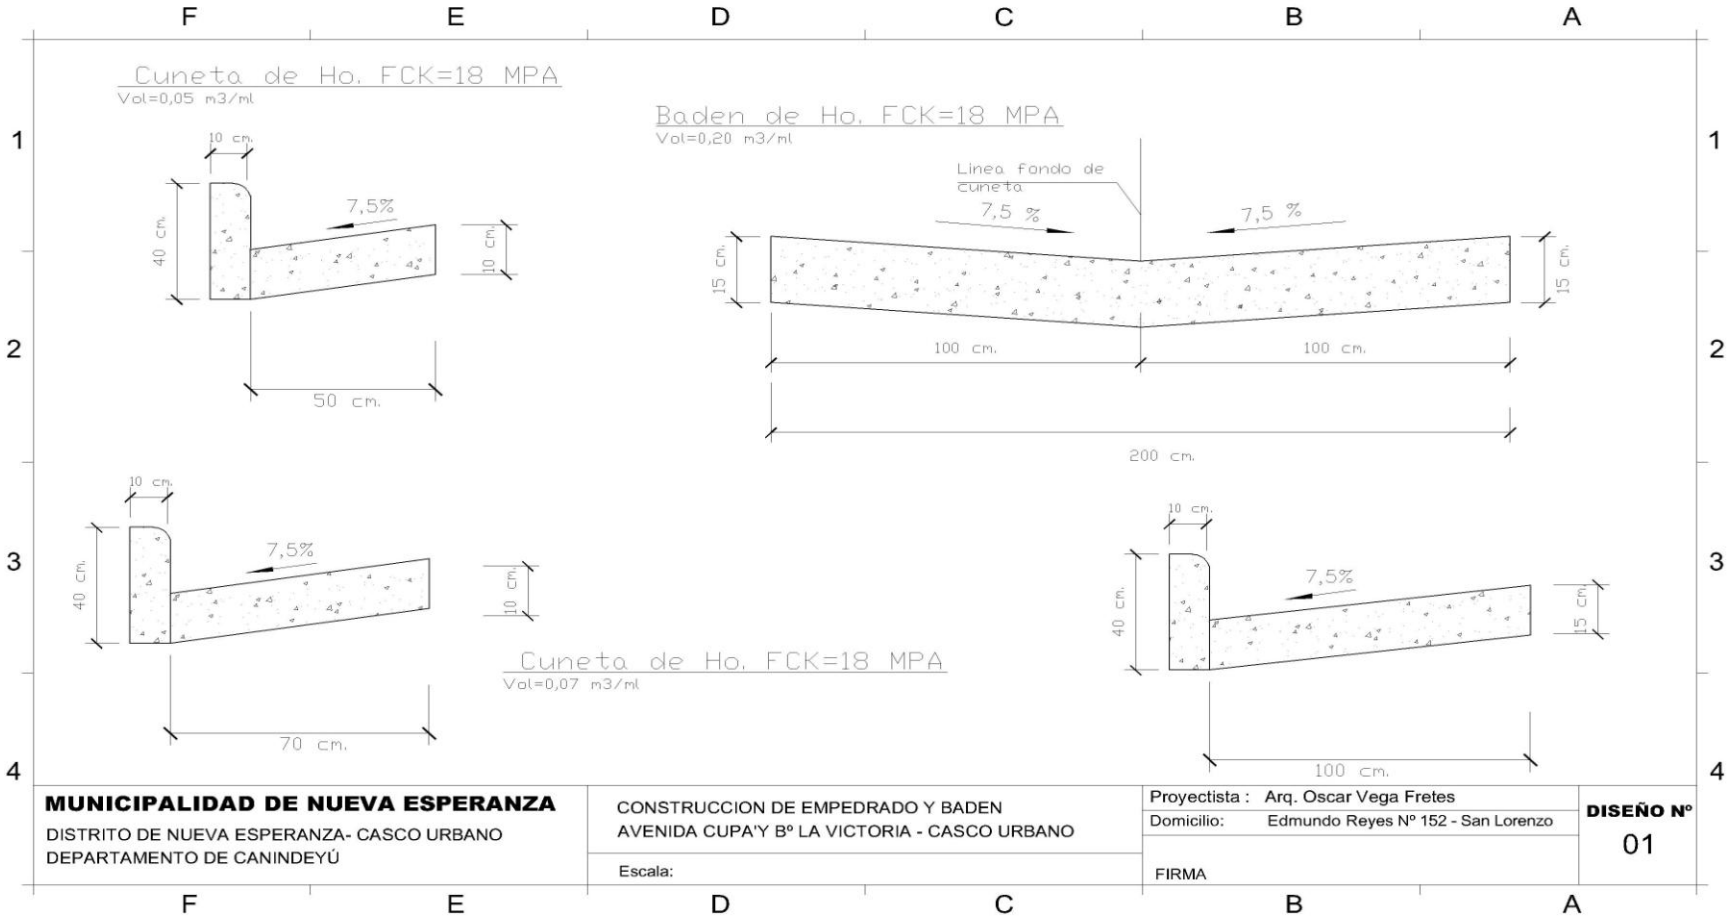

MUNICIPALIDAD DE NUEVA ESPERANZA
DISTRITO DE NUEVA ESPERANZA- CASCO URBANO
DEPARTAMENTO DE CANINDEYÚ

CONSTRUCCION DE EMPEDRADO Y BADEN
AVENIDA CUPA'Y Bº LA VICTORIA - CASCO URBANO

Escala:

Proyectista : Arq. Oscar Vega Fretes
Domicilio: Edmundo Reyes Nº 152 - San Lorenzo

FIRMA

DISEÑO Nº
01

PLANOS

CORTE TIPICO

pendiente lateral 3 %

Diferencia con eje: −10cm

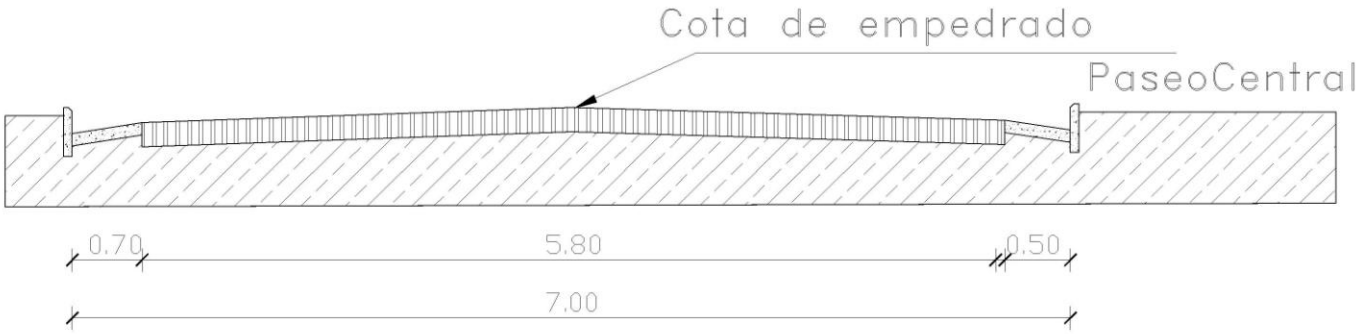

MUNICIPALIDAD DE NUEVA ESPERANZA DISTRITO DE NUEVA ESPERANZA- CASCO URBANO DEPARTAMENTO DE CANINDEYÚ	CONSTRUCCION DE EMPEDRADO Y BADEN AVENIDA CUPA'Y Bº LA VICTORIA - CASCO URBANO Escala	Proyectista : Arq. Oscar Vega Fretes Domicilio: Edmundo Reyes Nº 152 - San Lorenzo FIRMA	**DISEÑO Nº** 02

PLANOS

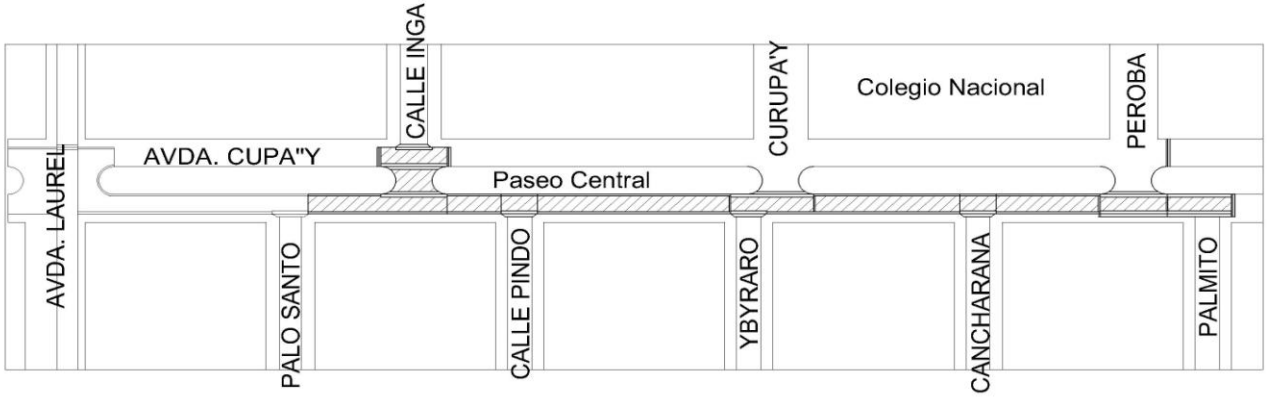

MUNICIPALIDAD DE NUEVA ESPERANZA DISTRITO DE NUEVA ESPERANZA- CASCO URBANO DEPARTAMENTO DE CANINDEYÚ	CONSTRUCCION DE EMPEDRADO Y BADEN AVENIDA CUPA'Y Bº LA VICTORIA - CASCO URBANO Escala	Proyectista : Arq. Oscar Vega Fretes Domicilio: Edmundo Reyes Nº 152 - San Lorenzo FIRMA	**DISEÑO Nº** 03