REFERENCIAS

- artefacto para una lampara fluorescente
- artefacto
- artefacto para piso
- toma monofasica a baja altura
- toma monofasica a media altura
- llave de un punto
- llave de dos puntos
- llave de tres puntos
- servicio de line telefonica
- sensor humo calor
- unidad compresora nueva
- unidadc ompresora existente
- evaporador nuevo
- evaporador existente
- Instalacion modificada de proyecto parte 1 AECID para poder incluir el baño universal en PB
- Artefacto en losa de hormigon que no se utilizará

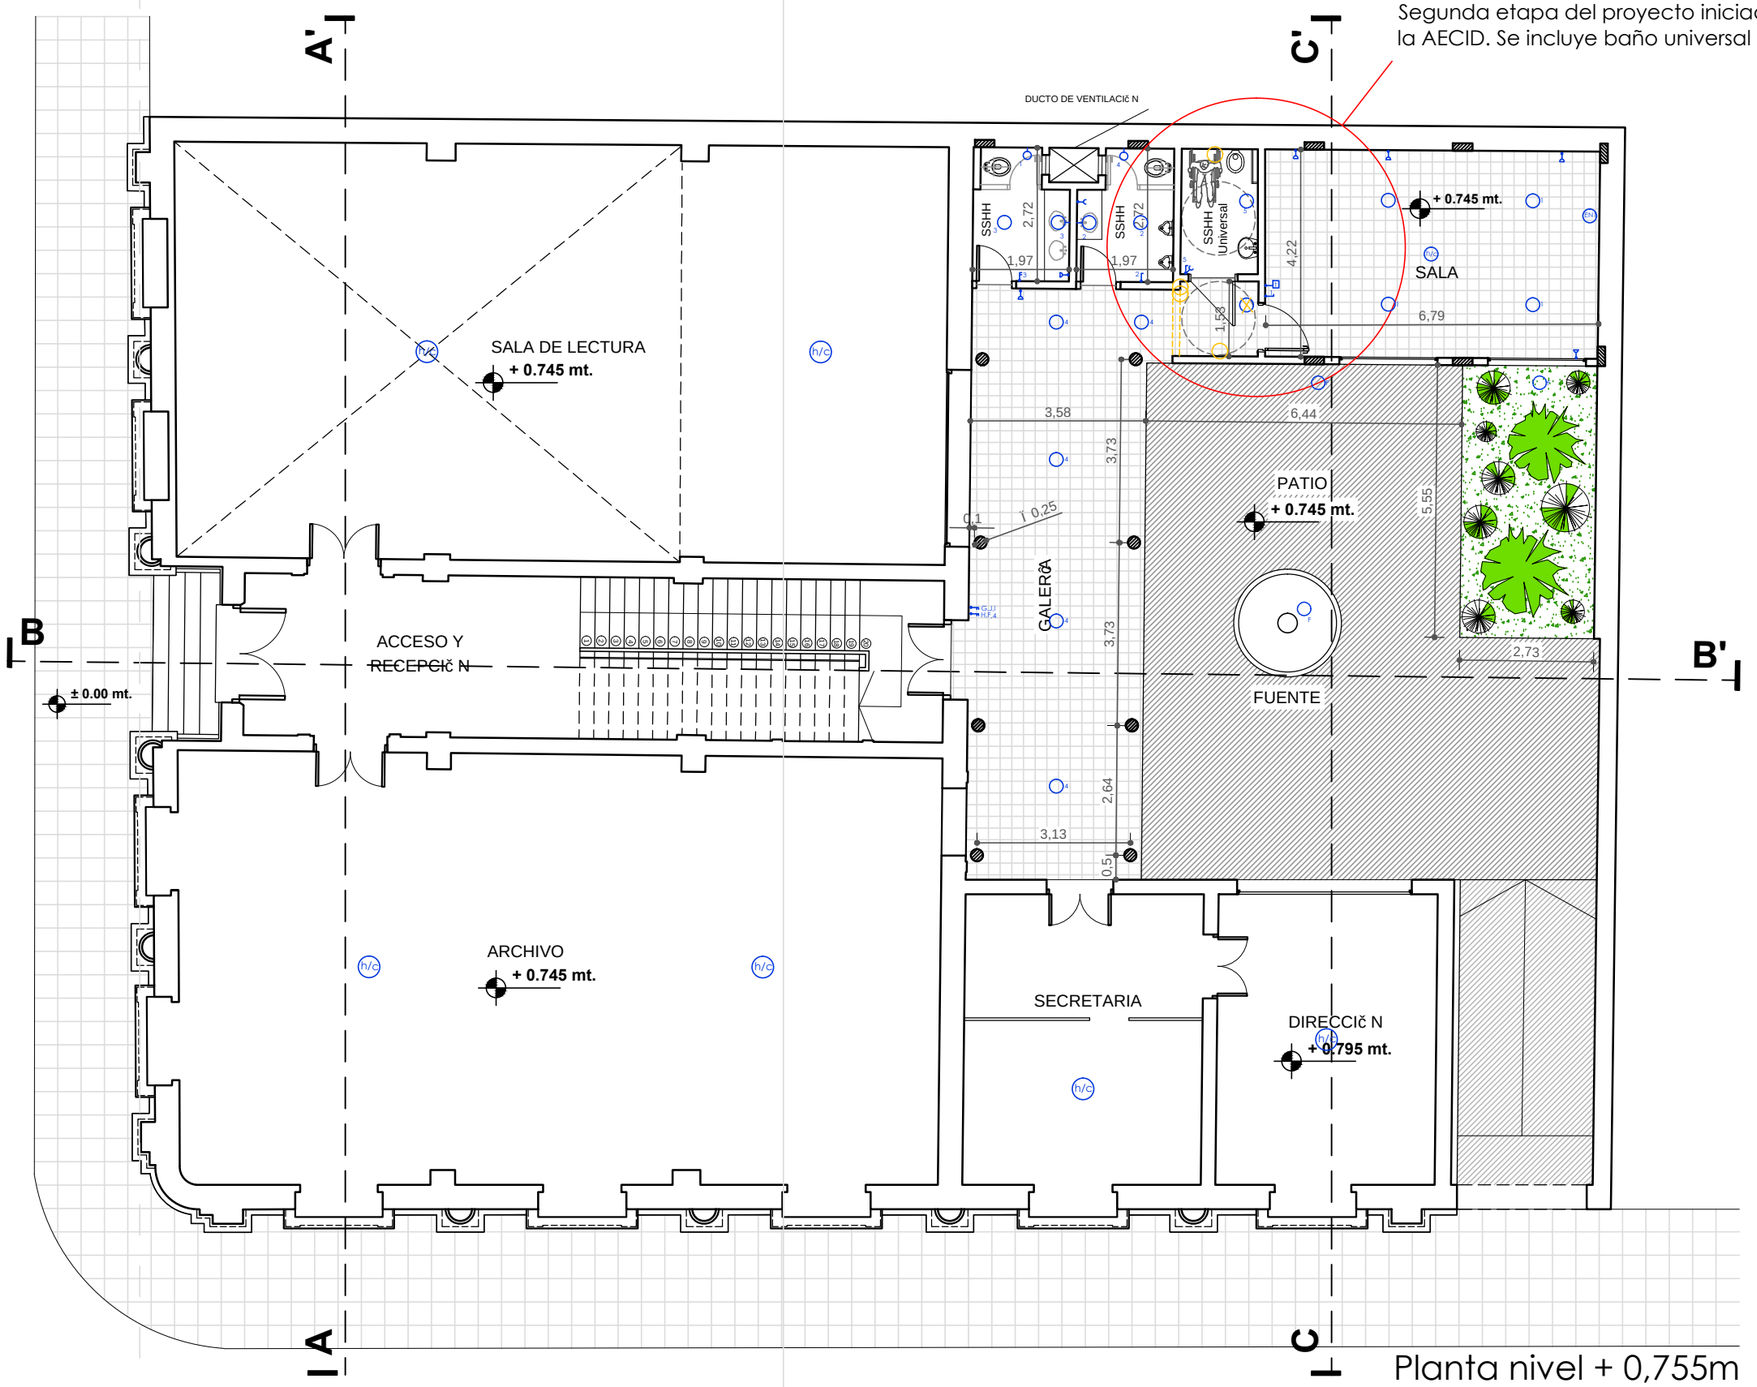

Planta nivel + 0,755m

P R O Y E C T O :
"Fortalecimiento Institucional de la Secretaria Nacional de Cultura"

Archivo Nacional (Centro histórico Asunción)
Propuesta
esc._1:125