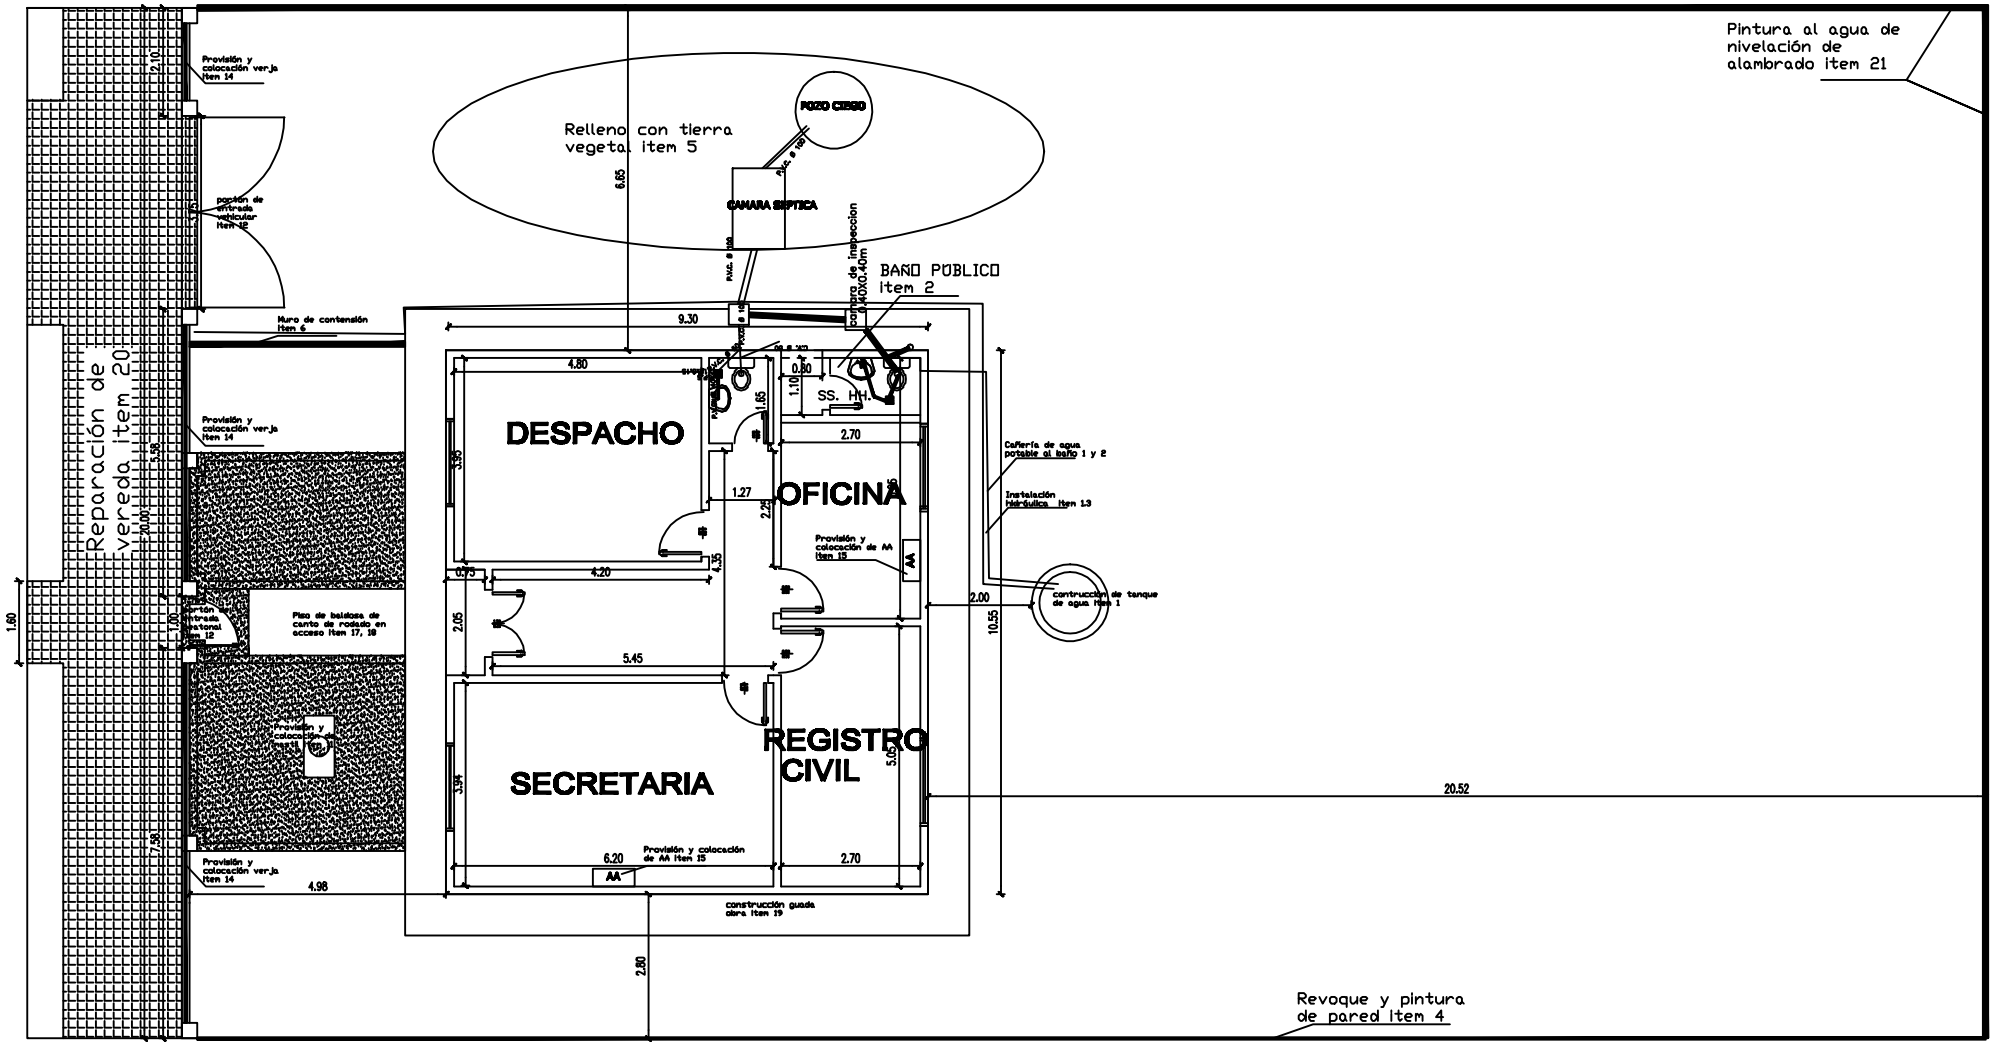

PODER JUDICIAL
CORTE SUPREMA DE JUSTICIA
DIRECCION DE INFRAESTRUCTURA FISICA

OBRA: Mantenimiento y Reparaciones Varias UBICACION: EMBOSCADA			PLANO Nº 1
PLANO: Reparaciones varias			
PROYECTO	ESCALA	DIBUJO	FECHA
DEPARTAMENTO DE OBRAS Y PROYECTOS		Ing. Delvalle	junio/2011