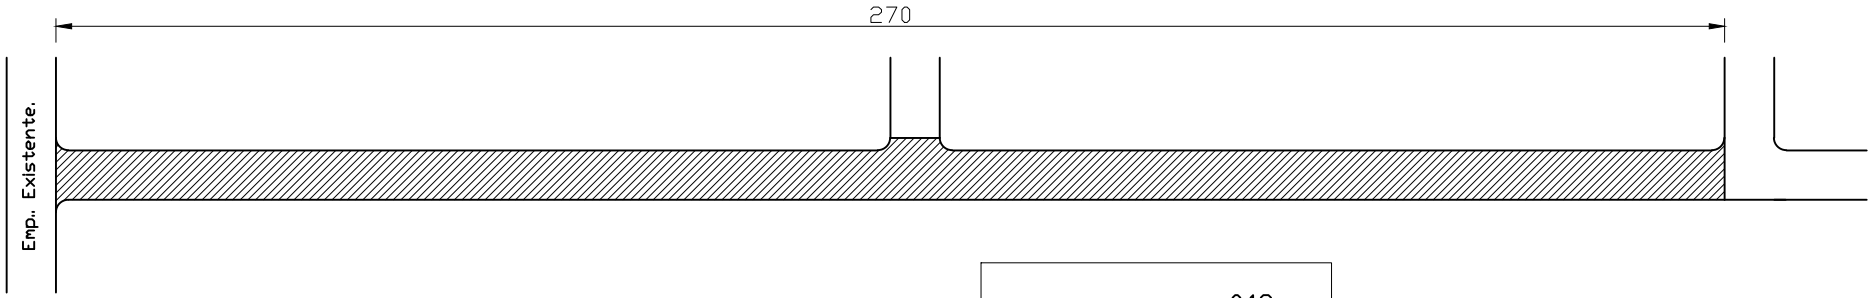

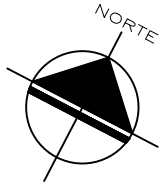

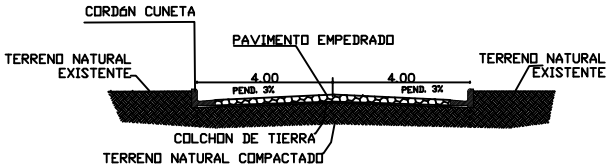

CORTE

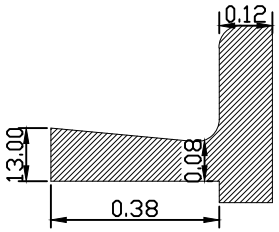

DETALLE DE CORDÓN CUNETA

MUNICIPALIDAD DE TAVAPY

OBRA	PROYECTO EJECUTIVO

Construcción de pavimento tipo empedrado en la Fracción Benitez.

PROYECTO:	Fecha: Año 2016	Plano N°: 1
CALCULO:		
DIBUJO:	Escala Original:	