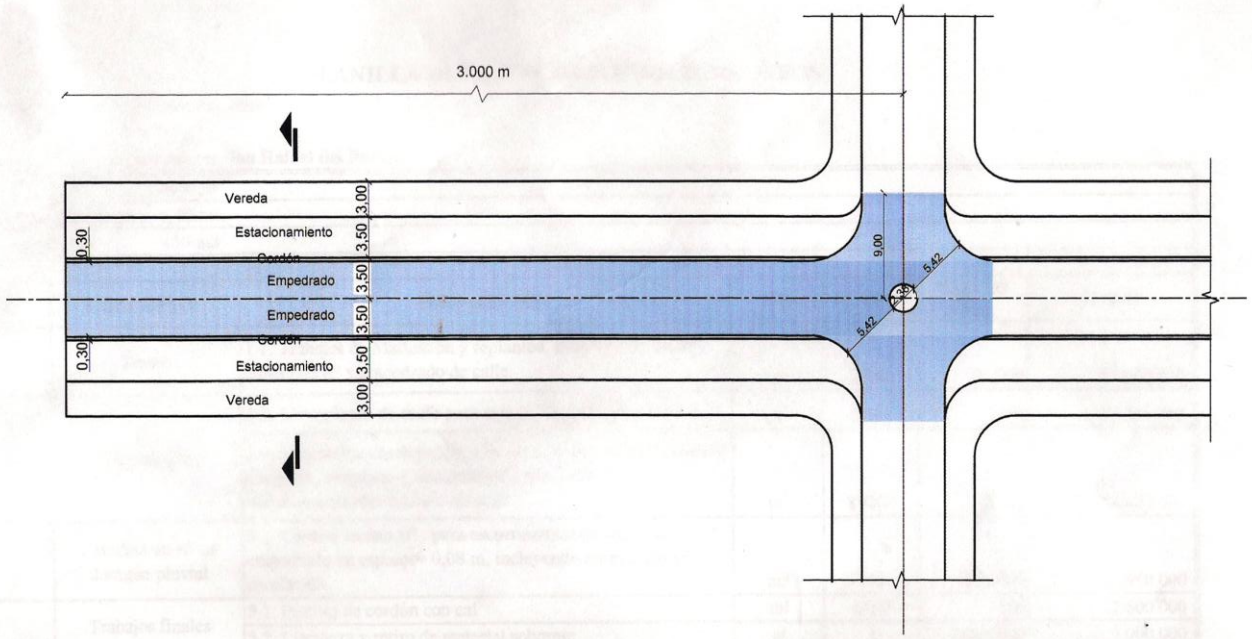

EMPEDRADO AIPE AIME 2ª FASE

ESCALA 1/500

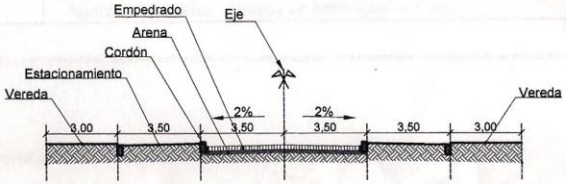

CORTE

ESCALA 1/250

REPUBLICA DEL PARAGUAY

MUNICIPALIDAD DE SAN RAFAEL

PROYECTO DE CONSTRUCCION DE CAMINO EMPEDRADO

TRAMO 000-PLANTA Y SECCION

Prof. Arq. NILSA BARRETO — Pte. Prof. Nº M,O.PC.1504

Fecha: 25-09-2009