Escuela Básica Nº 116 Rca. de El Salvador.

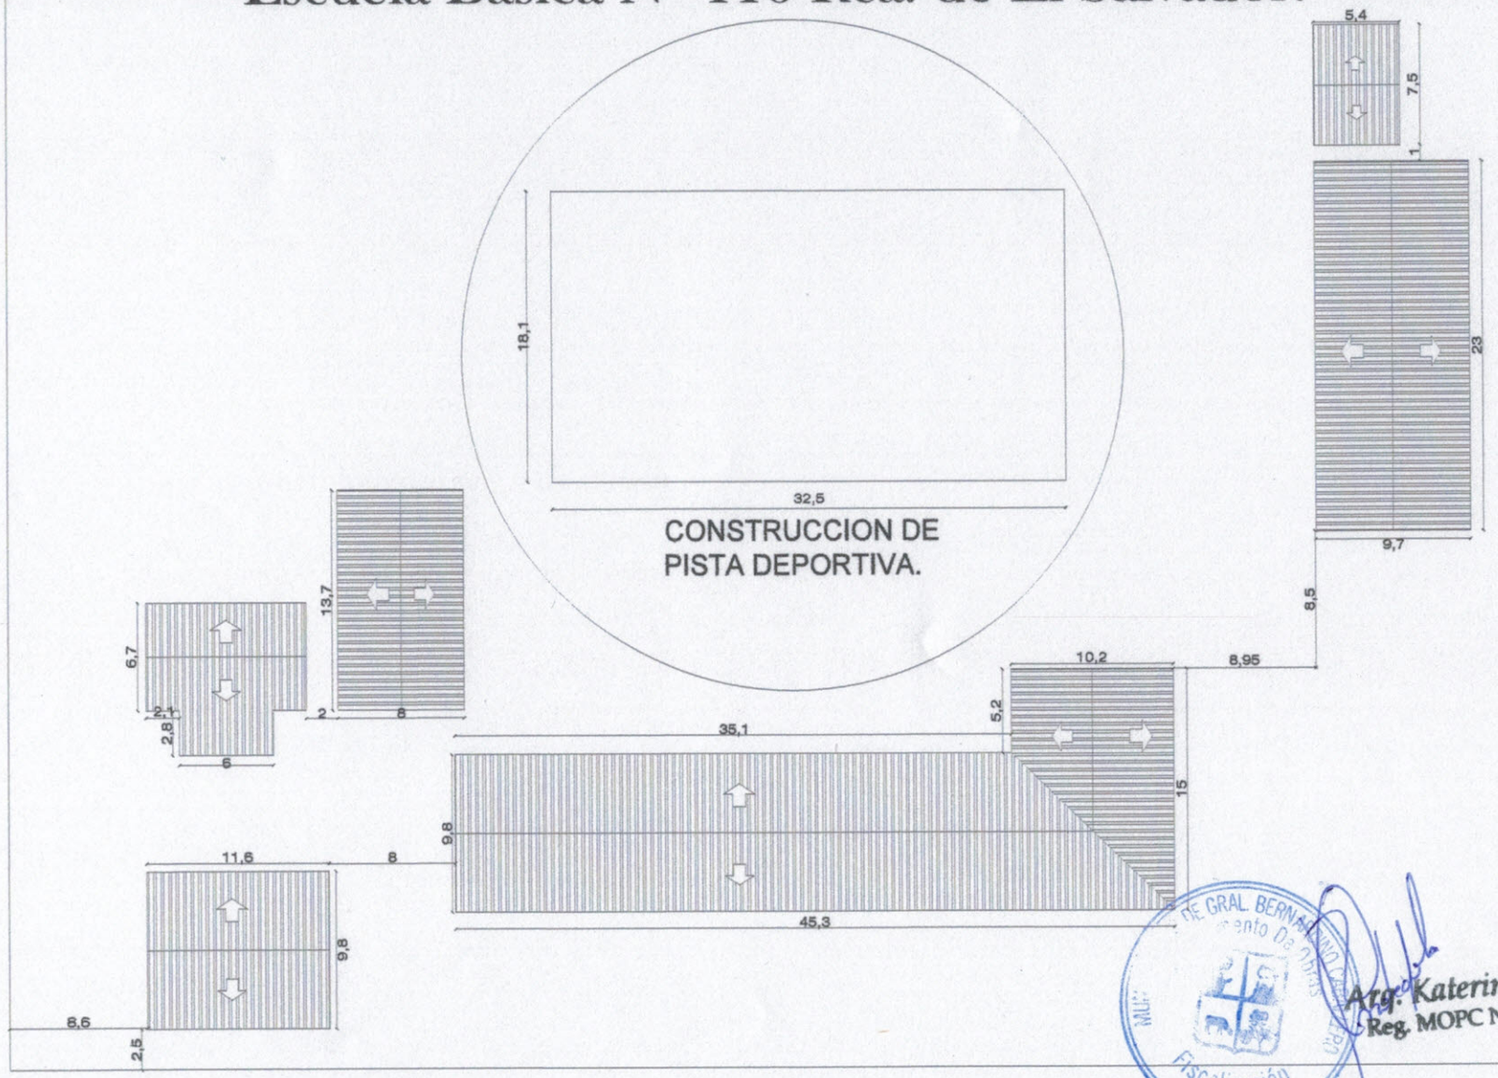

Arq. Katerine Solis
Reg. MOPC N° 3.722

MUNICIPALIDAD DE GRAL. BERNARDINO CABALLERO
Departamento De Obras
Fiscalización De Obras

Escuela Básica Nº 116 Rca. de El Salvador.	01
PROYECTO: CONSTRUCCION DE PISTA DEPORTIVA.	Esc.:1/500

Escuela Básica Nº 116 Rca. de El Salvador.

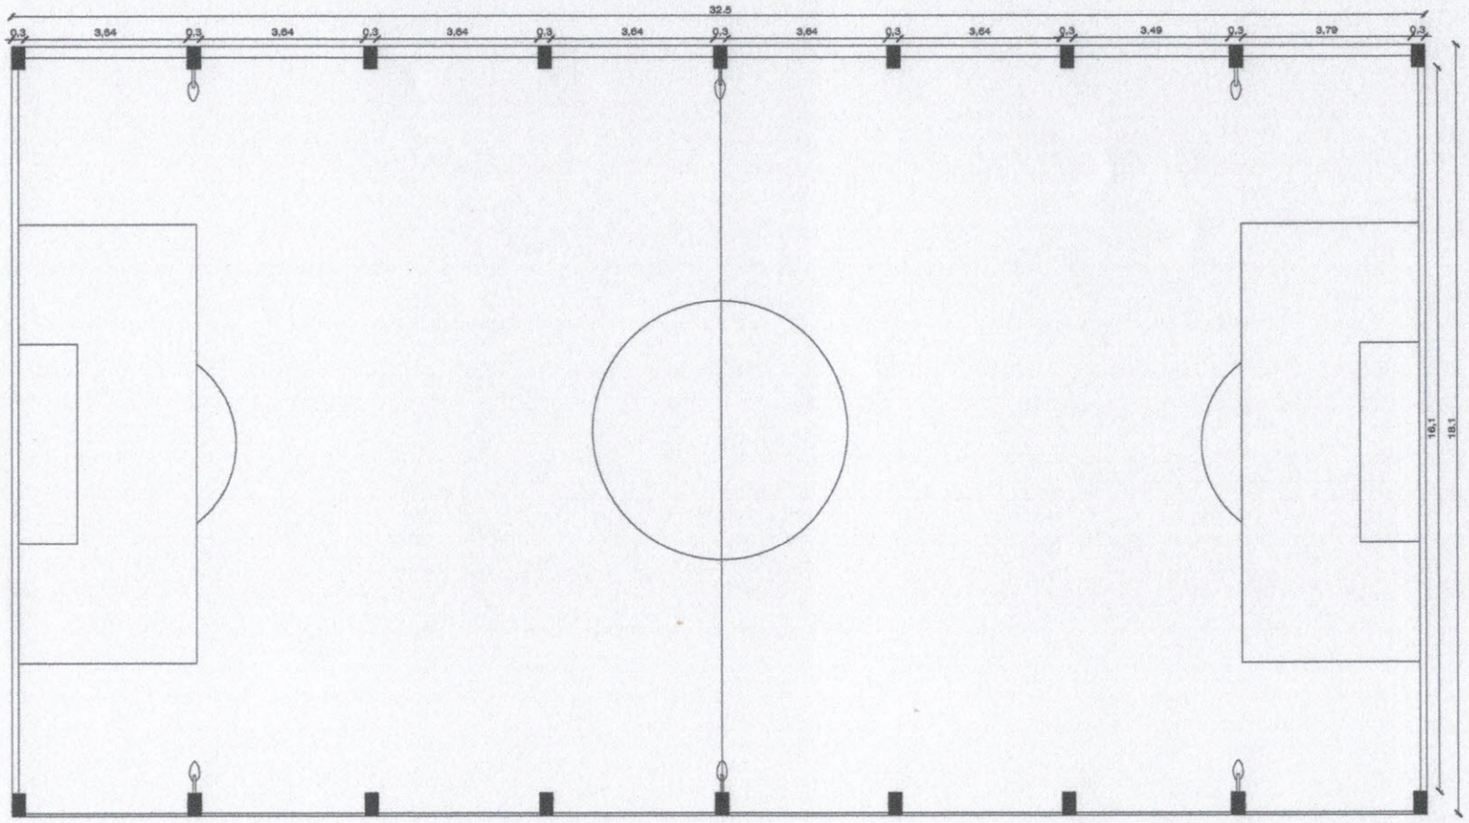

PLANTA ARQUITECTÓNICA
esc:.....1/50

Arq. Katerine Solis
Reg. MOPC N° 3.722

Escuela Básica Nº 116 Rca. de El Salvador.	02

PROYECTO: CONSTRUCCION DE PISTA DEPORTIVA.	PLANTA ARQUITECTONICA.	Esc.:1/50

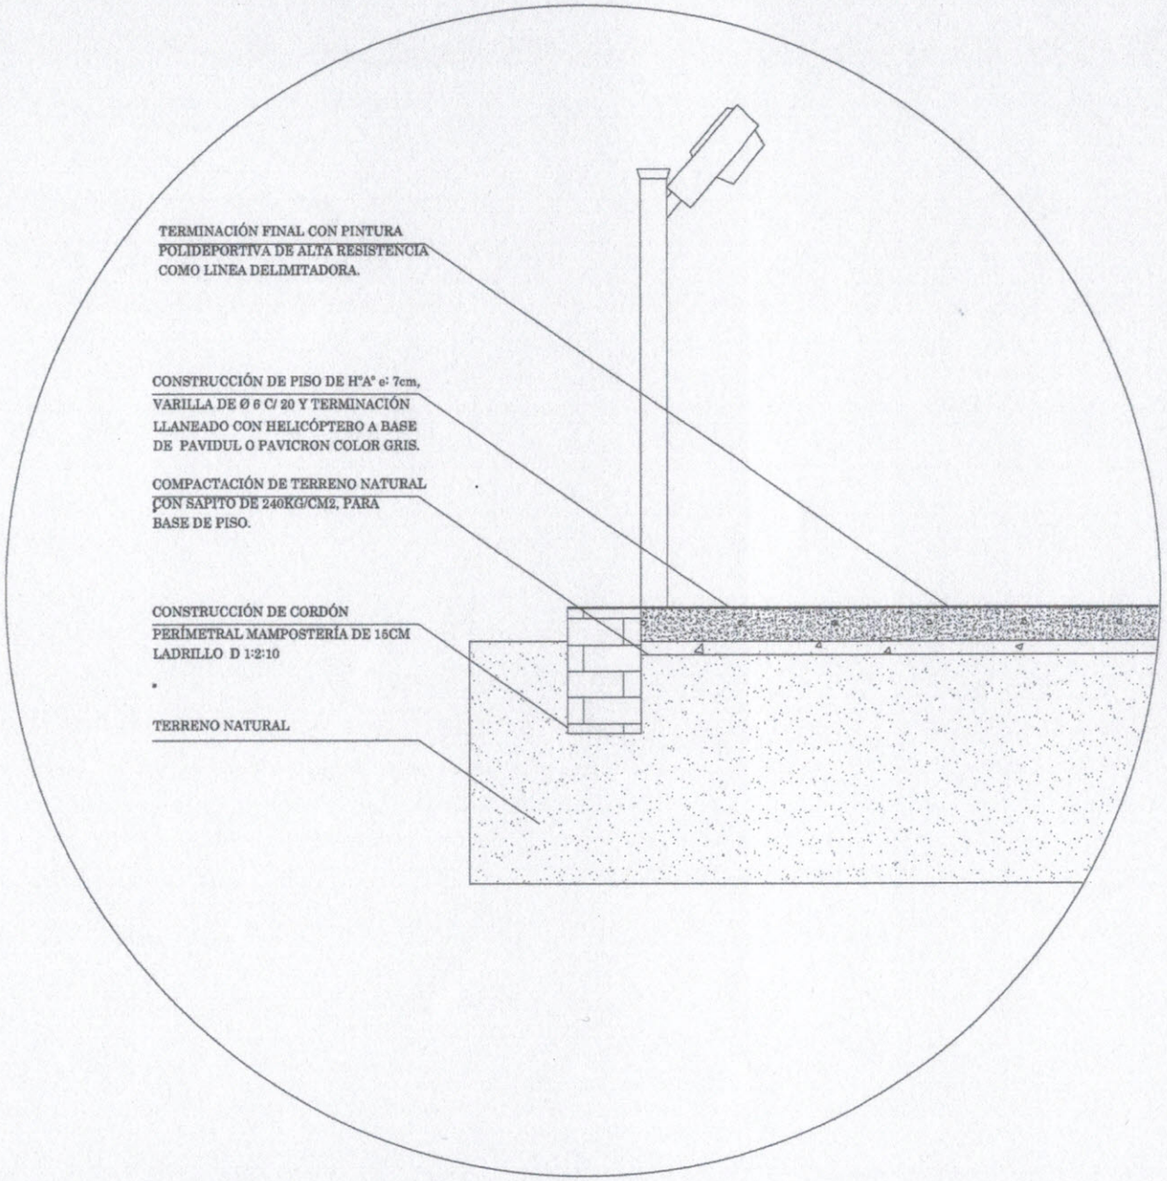

MUNICIPALIDAD DE GRAL. BERNARDO O'HIGGINS
Departamento De Obras
Fiscalizac De Obras

Arq. Katerine Solis
Reg. MOPC Nº 3.722

Escuela Básica Nº 116 Rca. de El Salvador.	03
PROYECTO: CONSTRUCCION DE PISTA DEPORTIVA. PLANTA ARQUITECTONICA.	Esc.:1/500