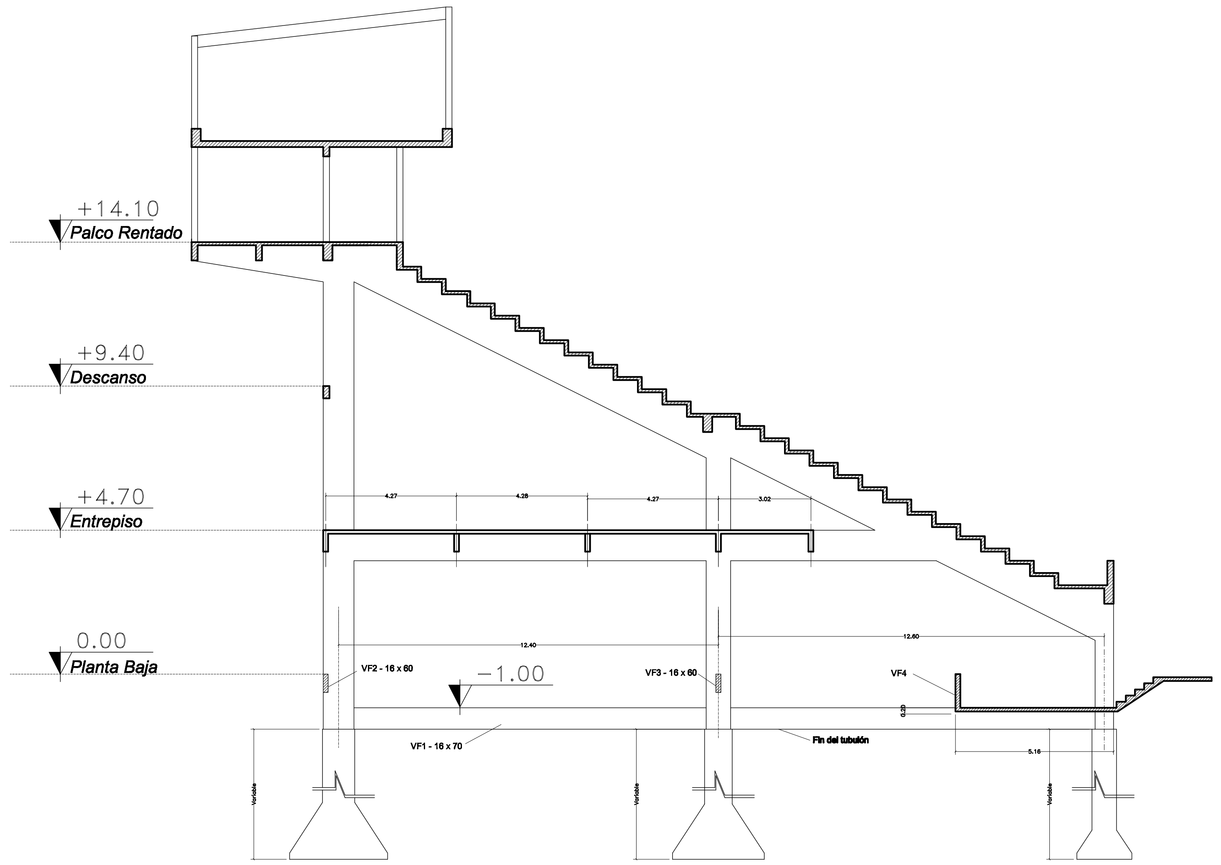

esc: 1/100

CORTE - MODULO 3
esc: 1/100

PORTICO 1- Módulo 3

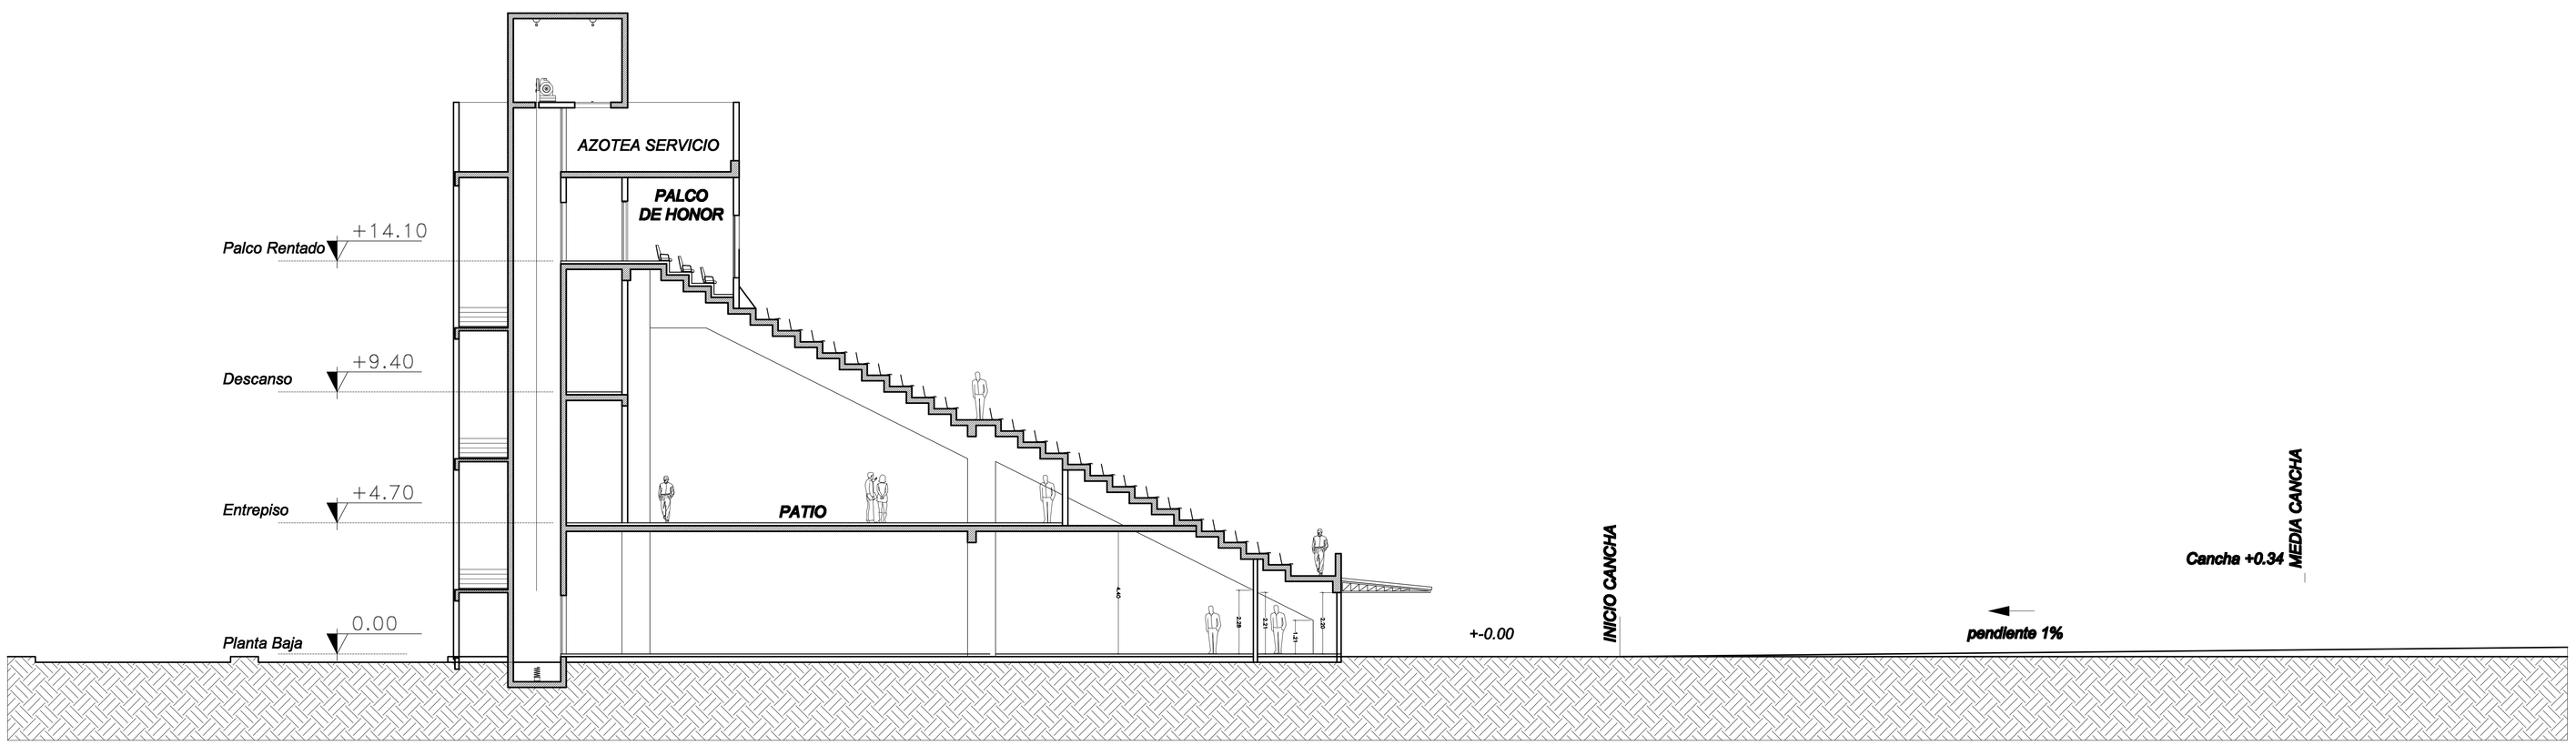

CORTE B-B
esc: 1/100

REVISIONES:		
Fecha	Responsable	Firma

ESTA LAMINA CONTIENE:
CORTE A-A ..... esc 1:100
CORTE B-B ..... esc 1:100

Proyecto:
ESTADIO DE FUTBOL DE CAMPO

Departamento: Central
Ciudad: Limpio
Ubicación:
Responsable Técnico:

RUBRO: A
LÁMINA Nº: 02
ARQUITECTURA
SECTOR: PREFERENCIAS