MUNICIPALIDAD DE DR. J.E.ESTIGARRIBIA

UNIDAD OPERATIVA DE CONTRATACIONES
Dirección: 15 de agosto esq. 1ra Junta Municipal
Telefax (0528) -22 2301

PLANILLA DE CANTIDADES Y PRECIOS

PROYECTO: Construcción de AULA

UBICACIÓN: Col. Nac. Reino de Holanda - Cñía. Maracaná

Nº	Descripción	Cant.	Un	P.Unit	Total
1	Replanteo y marcación	71,05	m2		
2	Relleno con tierra	35,53	m2		
3	Cartel de Obra	1,00	un		
4	Cimiento de PBC(0,40x0,50)	6,23	m3		
5	Nivelación 0,30 con ladrillo común	17,15	m2		
6	Elevacion de ladrillo hueco	104,00	m2		
7	Elevacion de ladrillo visto laminado para fachada	21,00	m2		
8	Pilar de ladrillo visto	9,00	ml		
9	Encadenado inferior y superior	1,70	m3		
10	Viga de H°A°	1,20	m3		
11	Techo Ceramico	86,24	m2		
12	Canaleta y Bajada	27,00	ml		
13	Contrapisos esp. 7 cm	71,05	m2		
14	Revoque Paredes interior y exterior	226,00	m2		
15	Piso Cerámico	71,05	m2		
16	Zócalo cerámico	30,00	ml		
17	Aberturas	1,00	gl		
18	Pintura de pared, aberturas y canaletas	236,00	m2		
19	Pintura de maderamen	86,24	m2		
20	Instalación Electrica (incluye 2 ventiladores)	1,00	gl		
				Total Gs	

PLANOS

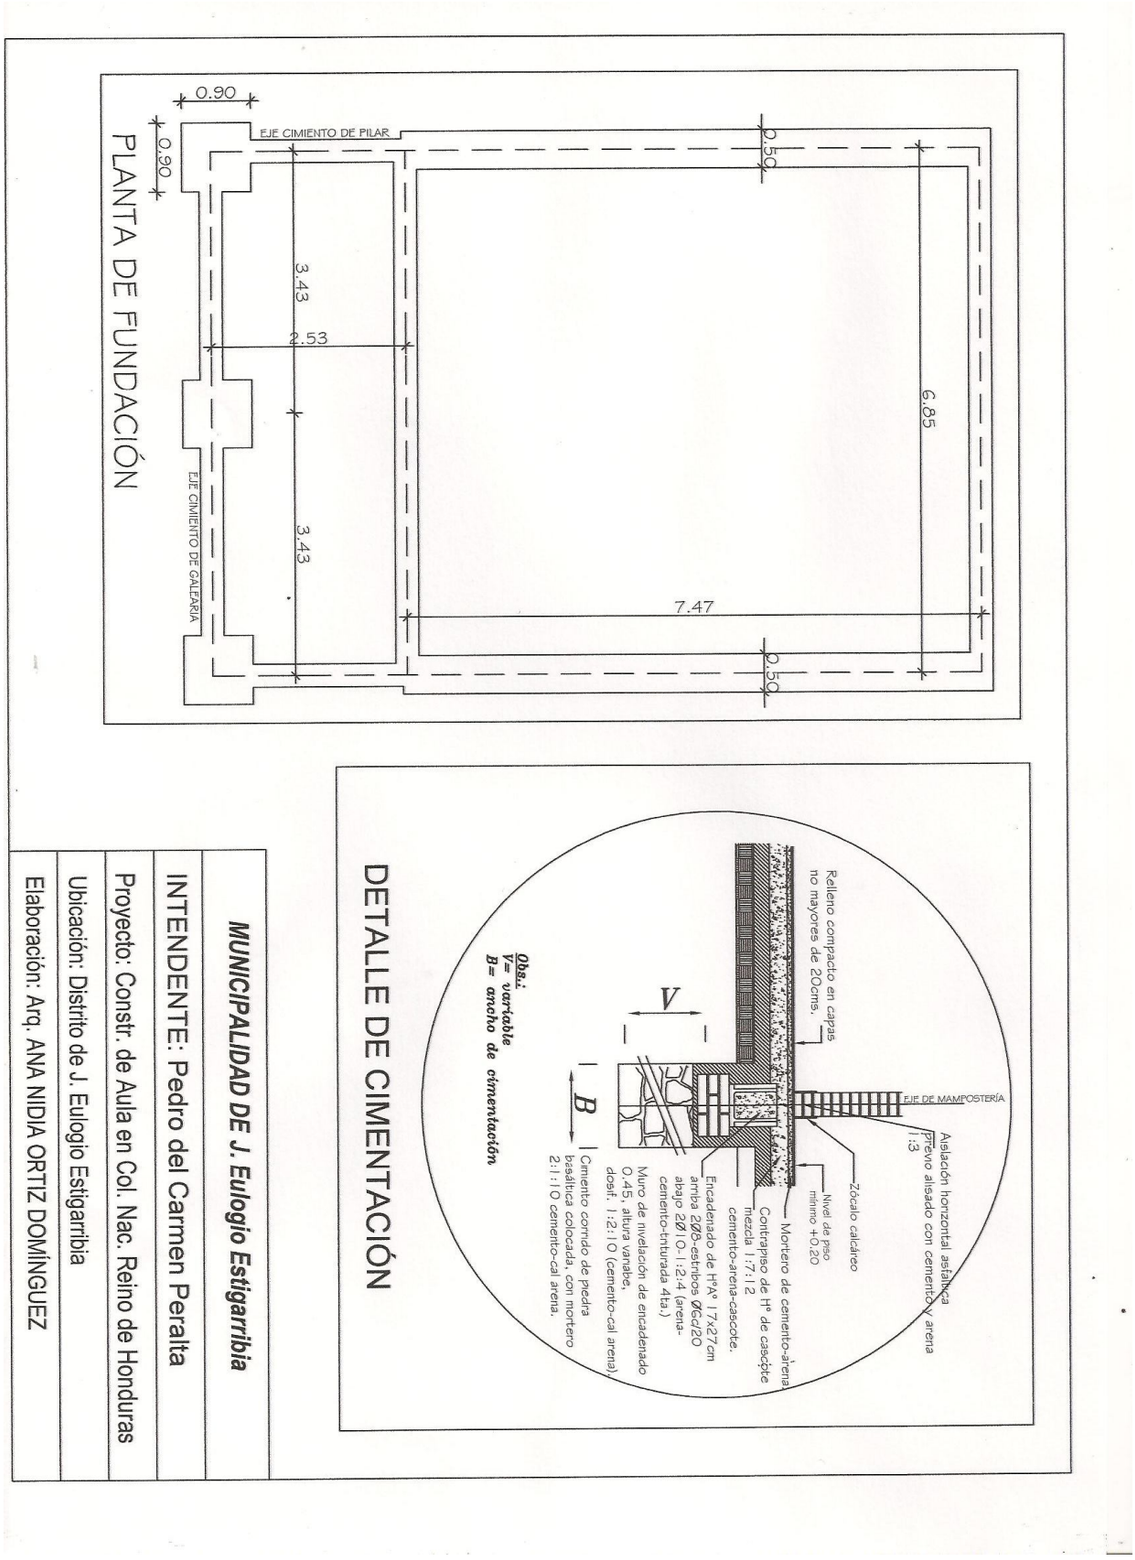
PLANTA DE FUNDACIÓN
0.90
0.90
EJE CIMIENTO DE PILAR
EJE CIMIENTO DE GALERIA
3.43
2.53
3.43
0.50
0.50
6.85
7.47
DETALLE DE CIMENTACIÓN
Relleno compacto en capas no mayores de 20cms.
Aislación horizontal asfáltica previo alisado con cemento y arena 1:3
EJE DE MAMPOSTERÍA
Zócalo calcáreo
Nivel de piso mínimo +0.20
Mortero de cemento-arena
Contrapiso de Hº de cascote mezcla 1:7:12 cemento-arena-cascote.
Encadenado de HºAº 17x27cm arriba 2Ø8-estribos Ø6c/20 abajo 2Ø10-1:2:4 (arena-cemento-triturada 4ta.)
Muro de nivelación de encadenado 0.45, altura variable, dosif. 1:2:10 (cemento-cal arena)
Cimiento corrido de piedra basáltica colocada con mortero 2:1:10 cemento-cal arena.
V
B
Obs.:
V= variable
B= ancho de cimentación
MUNICIPALIDAD DE J. Eulogio Estigarribia
INTENDENTE: Pedro del Carmen Peralta
Proyecto: Constr. de Aula en Col. Nac. Reino de Honduras
Ubicación: Distrito de J. Eulogio Estigarribia
Elaboración: Arq. ANA NIDIA ORTIZ DOMÍNGUEZ

MUNICIPALIDAD DE DR. J.E.ESTIGARRIBIA

UNIDAD OPERATIVA DE CONTRATACIONES

Dirección: 15 de agosto esq. 1ra Junta Municipal

Telefax (0528) -22 2301

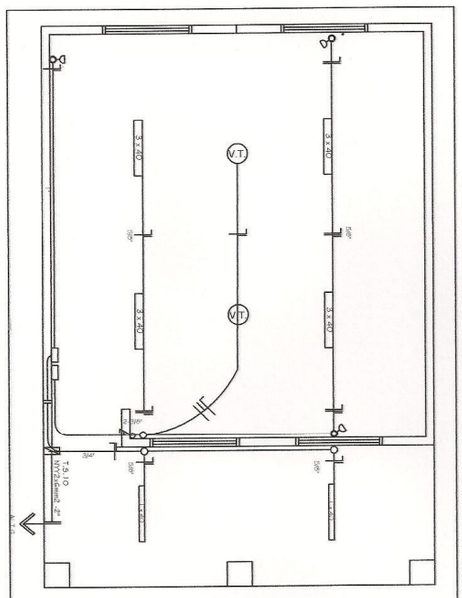

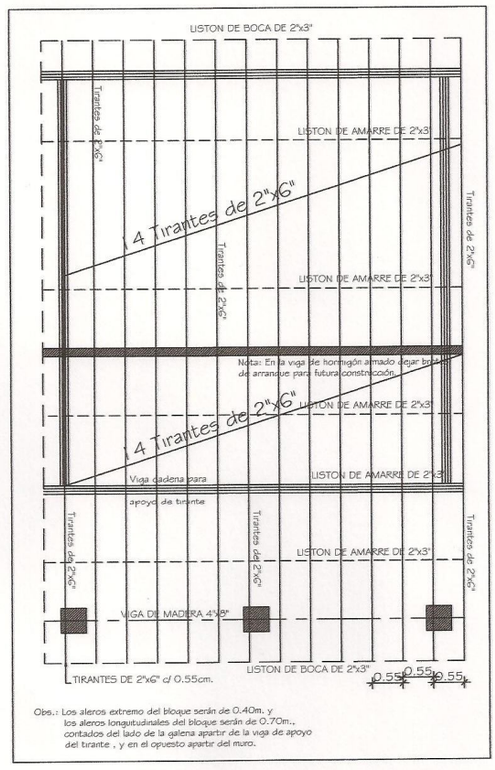

MUNICIPALIDAD DE J. Eulogio Estigarribia
INTENDENTE: Pedro del Carmen Peralta
Proyecto: Constr. de Aula en Col. Nac. Reino de Honduras
Ubicación: Distrito de J. Eulogio Estigarribia
Elaboración: Arq. ANA NIDIA ORTIZ DOMÍNGUEZ

MUNICIPALIDAD DE DR. J.E.ESTIGARRIBIA

UNIDAD OPERATIVA DE CONTRATACIONES

Dirección: 15 de agosto esq. 1ra Junta Municipal

Telefax (0528) -22 2301

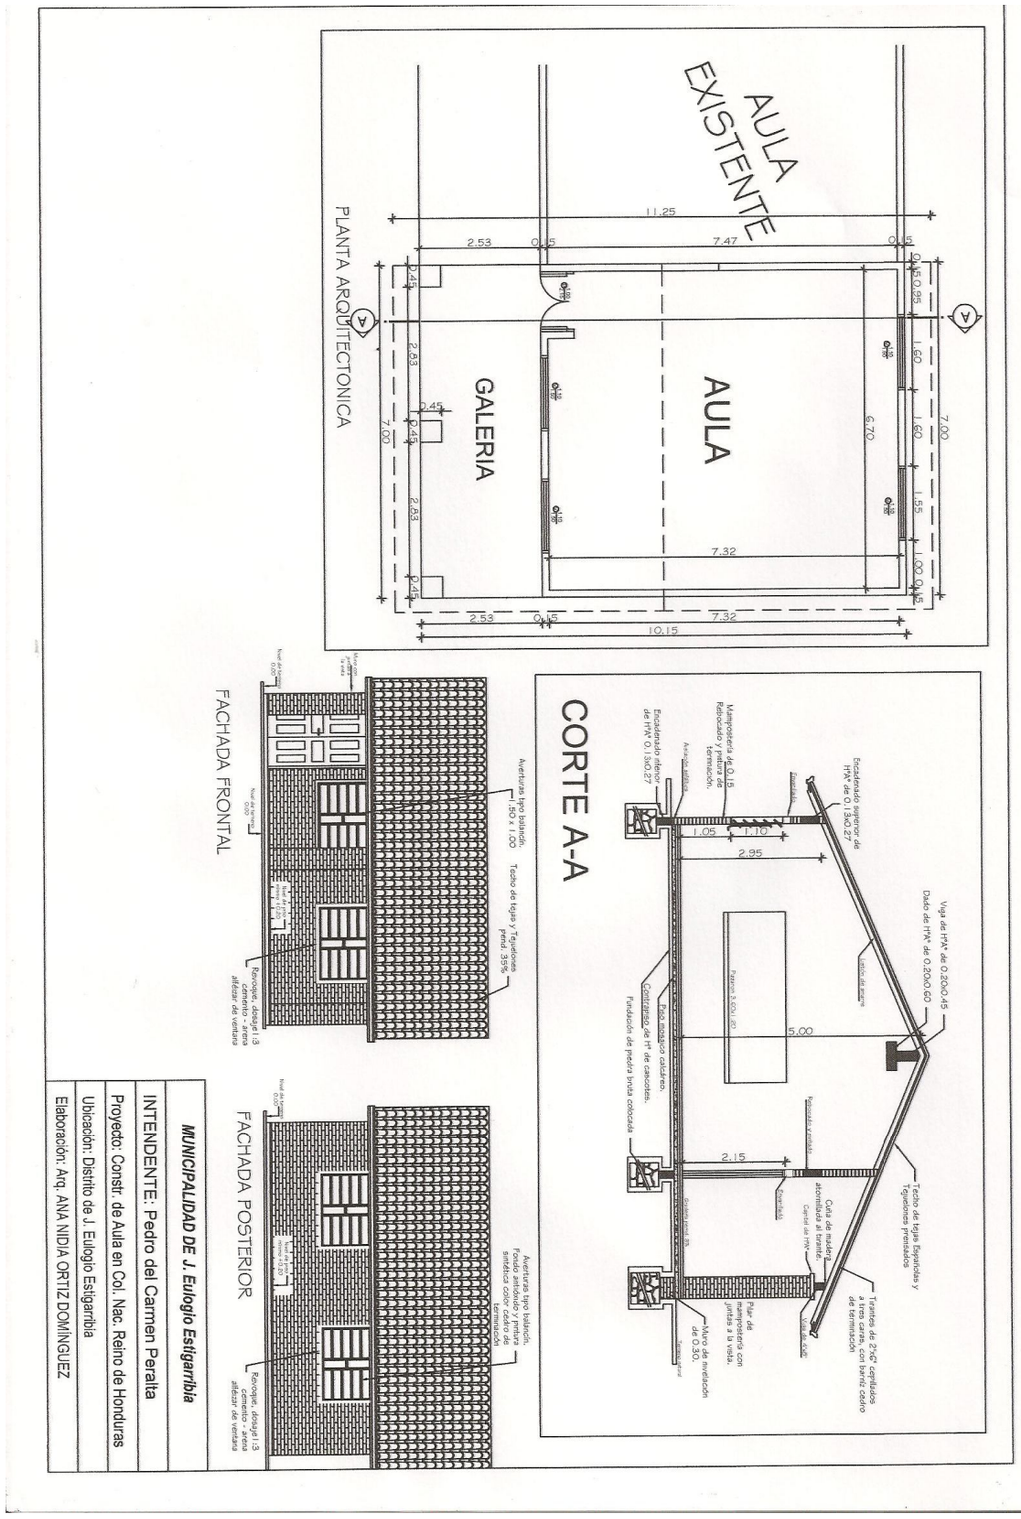

MUNICIPALIDAD DE J. Eulogio Estigarribia
INTENDENTE: Pedro del Carmen Peralta
Proyecto: Constr. de Aula en Col. Nac. Reino de Honduras
Ubicación: Distrito de J. Eulogio Estigarribia
Elaboración: Arq. ANA NIDIA ORTIZ DOMÍNGUEZ