N°	ITEMS	UNID	CANT.	P. UNITARIO	P. TOTAL
CC: 72131601-001, CONSTRUCCCIONES E INSTALACIONES ELECTRICAS, UNIDAD GLOBAL: 1					
1	REPLANTEO Y MARCACION	m2	395,2		
2	EXCABACION P/ ZAPATAS DE Hº Aº	m3	64		
3	ZAPATAS DE HºAº	m3	15,2		
4	MAMPOSTERIA NIVELACION 0,20 LADRILLO COMUN	m2	52		
5	ENCADENADO INFERIOR 15X30	ml	130		
6	ENCADENADO SUPERIOR 15X20	ml	105		
7	AISLACION HIDROFUGA	ml	100		
8	PILARES DE HºAº	m3	7		
9	VIGAS DE HºAº 15X45	m3	7,76		
10	LOSA DE HºAº	m3	18,58		
11	ESCALERA DE HºAº	m3	2,5		
12	MAMP. DE ELEVACION 0,15 LADRILLO HUECO	m2	679		
13	ENVARILLADO	ml	100		
14	TECHO METALICO C/ AISLANTE	m2	226		
15	BARANDA METALICA	ml	7,6		
16	CIELO RAZO DE PVC	m2	189,3		
17	CORNIZA DE PVC	ml	55,2		
CC: 72131601-009, PISO, UNIDAD GLOBAL: 1					
18	CONTRAPISO DE CASCOTE	m2	182		
19	CARPETA P/ PISO	m2	370		
20	PISO CERAMICO	m2	370		
21	ZOCALO CERAMICO	ml	260		
CC: 72131601-008, REVESTIDOS, UNIDAD GLOBAL: 1					
22	AZULEJO	m2	46		
23	REVOQUE EXTERIOR C/ HIDROFUGO	m2	380		
24	REVOQUE INTERIOR	m2	978		
25	AZOTADA DE LOSA Y VIGAS	m2	284		
26	REVOQUE DE LOSA Y VIGAS	m2	284		
CC: 72131601-012, PINTURAS, UNIDAD GLOBAL: 1					
27	PINTURA AL LATEX EXTERIOR C/ ENDUIDO	m2	380		
28	PINTURA AL LATEX INTERIOR C/ ENDUIDO	m2	978		
29	PINTURA DE LOSAS Y VIGAS AL LATEX INTERIOR C/ ENDUIDO	m2	284		
30	PINTURA DE ABERTURAS DE MADERA AL BARNIZ	m2	45,15		
31	PINTURA DE BARANDA METALICA	m2	15,2		
32	PINTURA DE CANALETAS Y BAJADAS	ml	64		
CC: 72131601-010, ABERTURAS, UNIDAD GLOBAL: 1					
33	PUERTA PLACA 0,80X210 C/ MARCO	unid.	7		
34	PUERTA PLACA 0,60X210 C/ MARCO	unid.	6		
36	VENTANAS VIDRIO TEMPLADO 8 mm	m2	26,4		
37	PUERTAS VIDRIO TEMPLADO 10 mm	m2	11,12		
CC: 72131601-001, INSTALACION ELECTRICA, UNIDAD GLOBAL: 1					
38	INSTALACION ELECTRICA	GL	1		
CC: 72131601-011, INSTALACION SANITARIA, UNIDAD GLOBAL: 1					
39	BAÑO AGUA FRIA, GRIFERIA C/ ARTEFACTOS	unid.	6		
40	ALIMENTACION DE AGUA	ml	70		
41	CAÑERIA DE DESAGUE CLOACAL	ml	70		
42	REGISTRO CLOACAL	unid.	8		
43	CAMATRA SEPTICA	unid.	1		
44	POZO CIEGO	unid.	1		
45	CANALETAS Y BAJADAS	ml	64		
46	REGISTRO PLUVIAL	unid.	6		
47	CAÑERIA DE DESAGUE PLUVIAL ø100	ml	50		
48	RELLENO DE TIERRA ROJA	gl	1		
49	LIMPIEZA FINAL	gl	1		
TOTAL					

Print to PDF without this message by purchasing novaPDF (http://www.novapdf.com/)

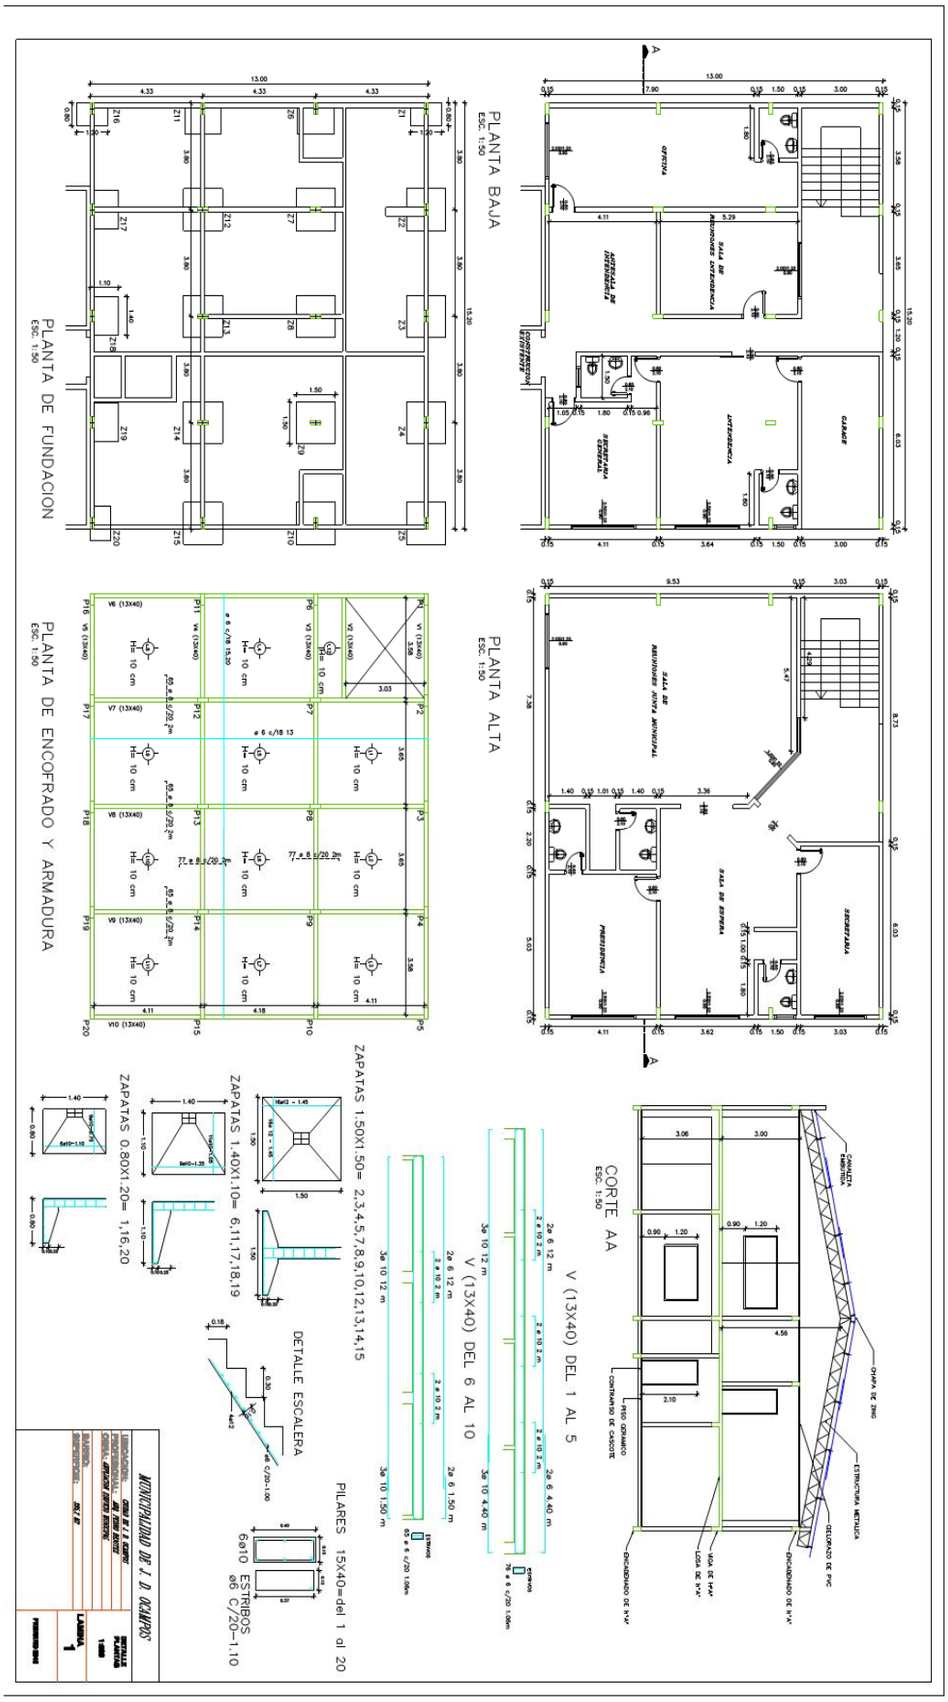

Print to PDF without this message by purchasing novaPDF (http://www.novapdf.com/)